


Skýringar timbur:  
 Allar málsetningar eru í mm, nema annað sé tekið fram.  
 Allt timbur skal vera K18 eða betra.

Þar sem timbur liggur að steypu eða stáli skal leggja þakpappa á milli.

Múrbotar, rær og skinnur skulu vera heitzinkað. Skinnur skal vera undir öllum róm. Múrbotar skulu vera í styrkflokki 8.8.

Saumur skal vera heitzinkaður.

SKÝRINGAR:

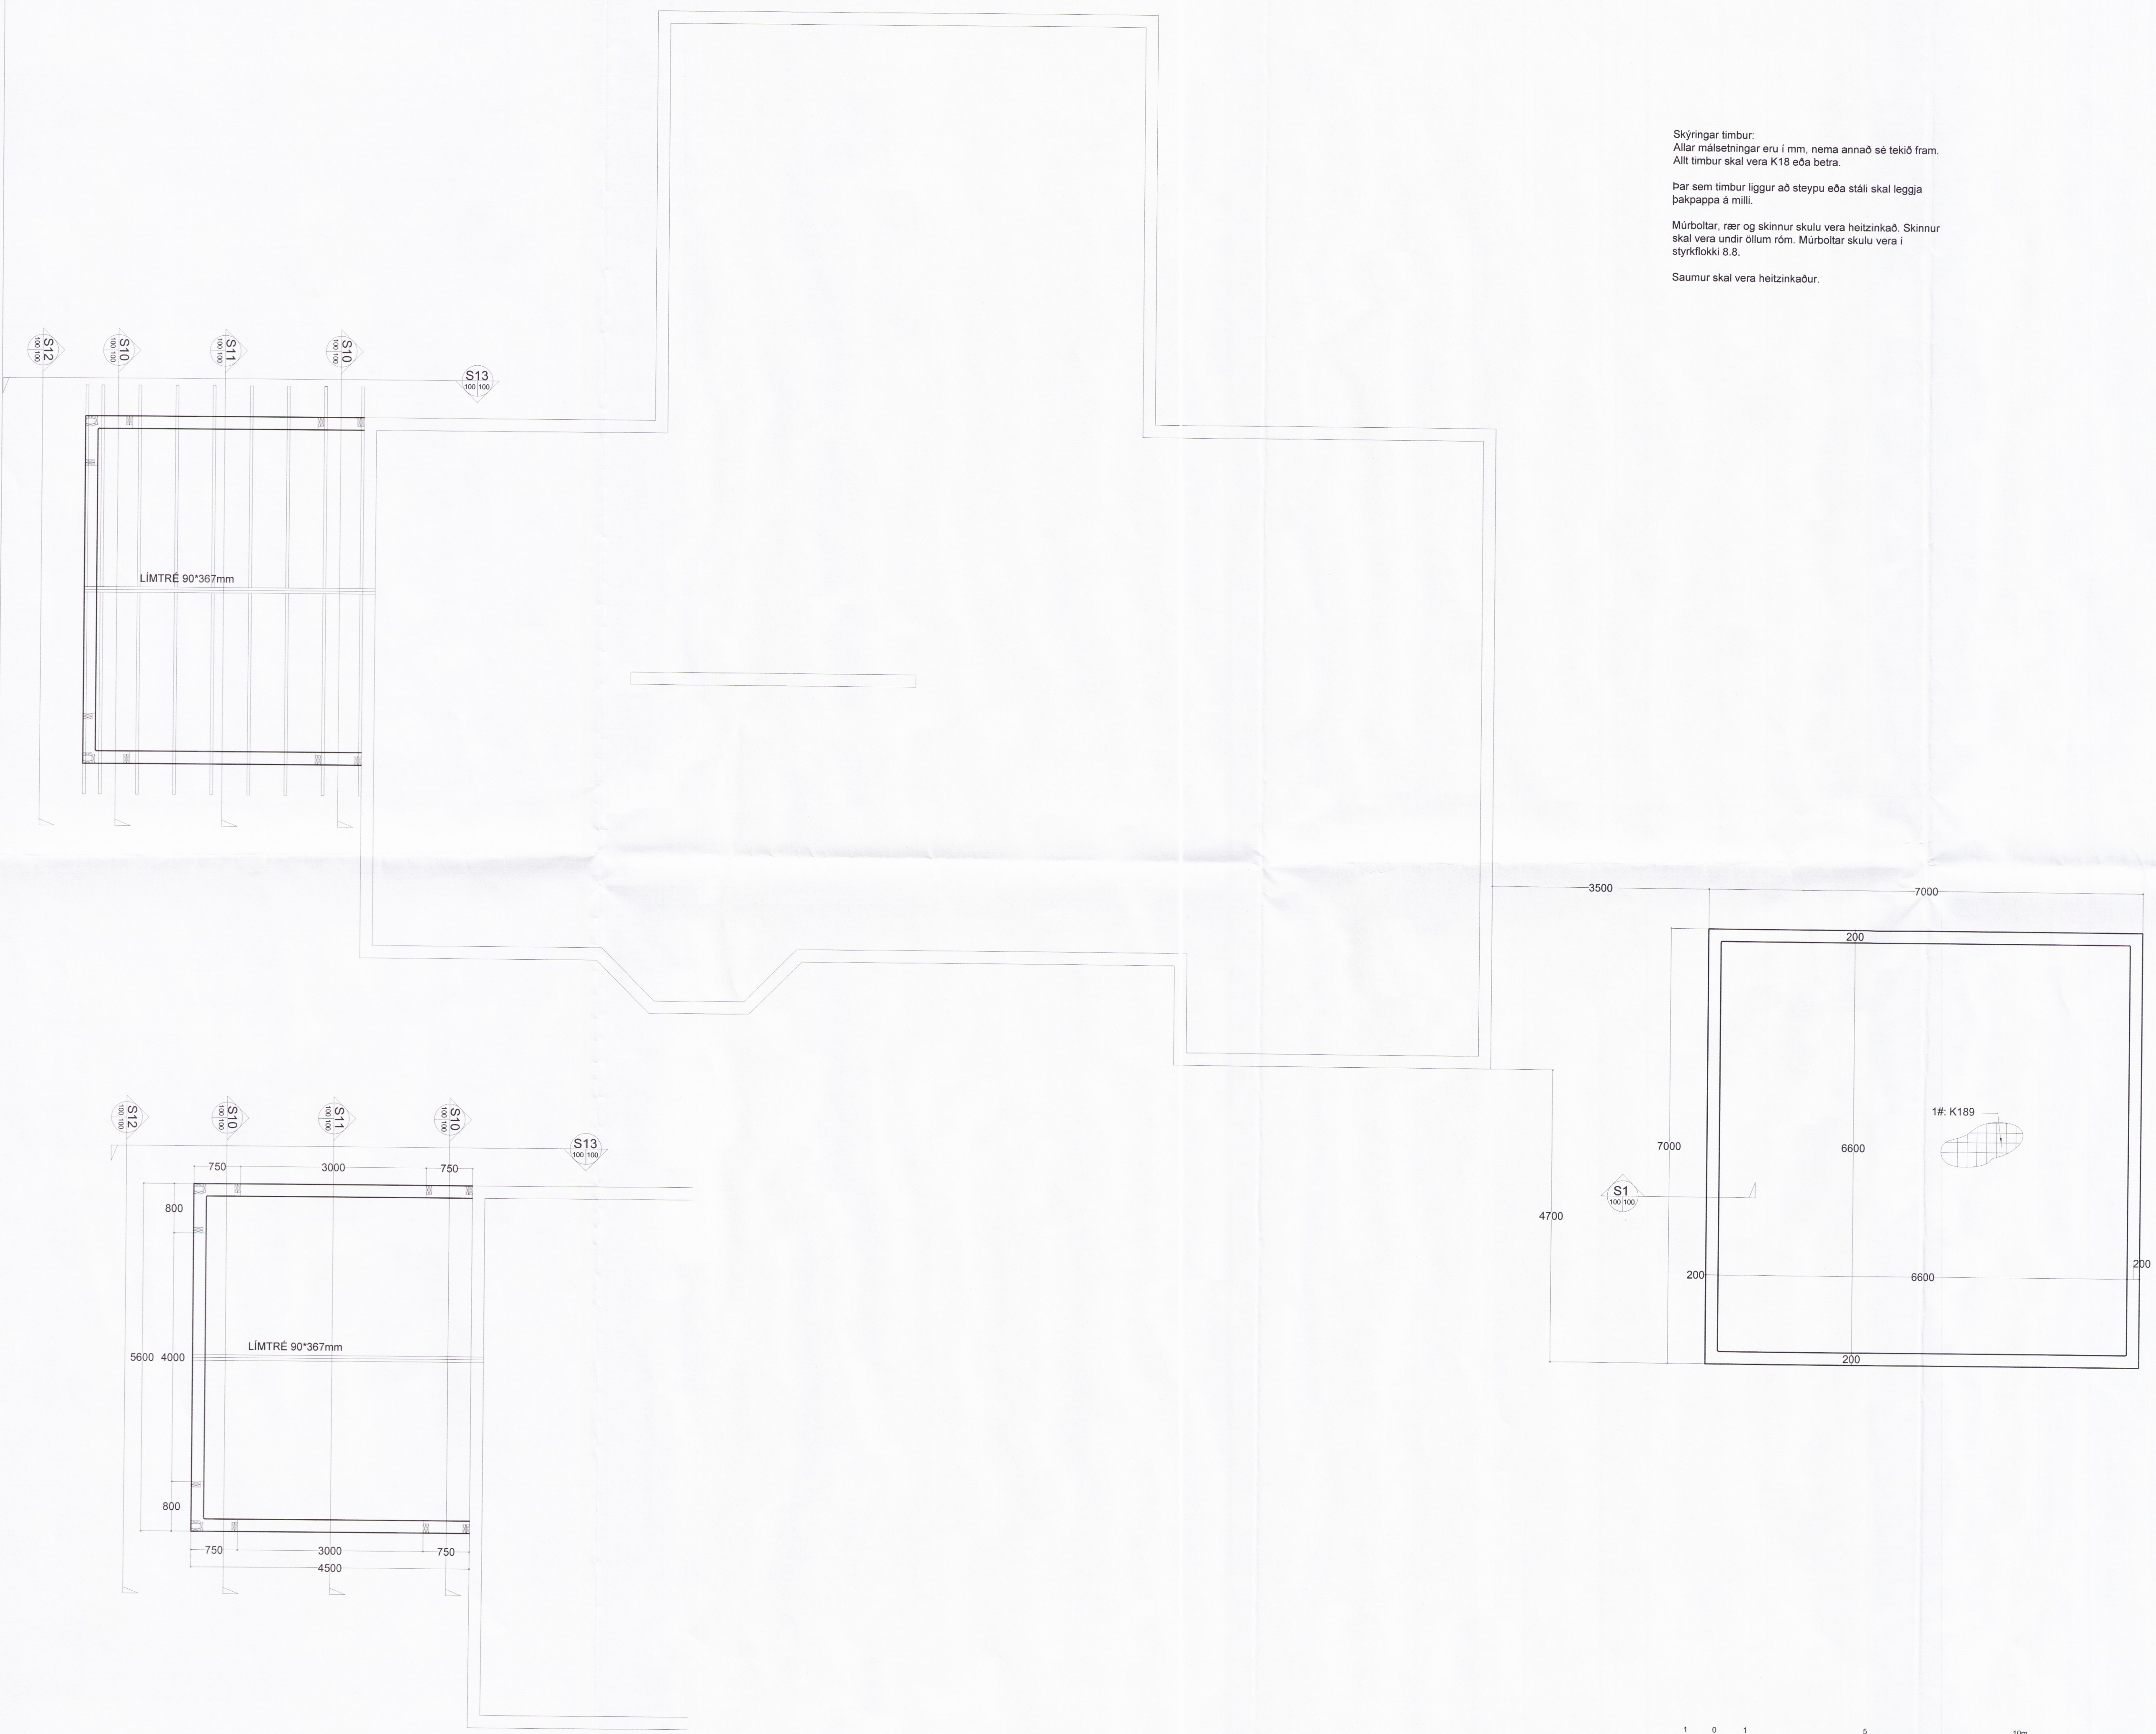

Í SAMRÆMI VÍÐ SAMÞYKKTA AÐALUPPRÐÆTTI

*Helgi Hjálmarsson*  
 Helgi Hjálmarsson, kt. 220436-4549

ENDURSKODUN:	DAGS:	TEKN:	YFRF:
H:			
G:			
F:			
E:			
D:			
C:			
B:			
A:			

VERKKAUPI: **Múlakaffi ehf.**

VERKHEITI: **Miðhús 3,** 3506

EFNI: **Burðarþol - Timburvirki**

VERKFRÆÐISTOFAN Bláskilhlíð 8, 105 Reykjavík Sími 892-7951, kt. 891154-1139 Netfang: avel@mondull.is EYENBJORN JONSSON Byggingarverkefningur	TEKN:	2367-MH-S101
	YFRIFARIÐ:	SVBJ
	VERK NR:	2367
	BLAÐ NR:	S101
DAGS ÚTGÁFU:	KENNITALA ÚTGEFANDA:	STÆRÐ:
NOV2017	26124-7949	A1
ÁRITUN AÐALHÖNNUÐAR		ENDURSK: