


Umhverfis- og tæknisvið Uppsveita
Yfirfarið
11 NOV 2019
Stefni Stef
 Fk. Byggingarfulltrúi

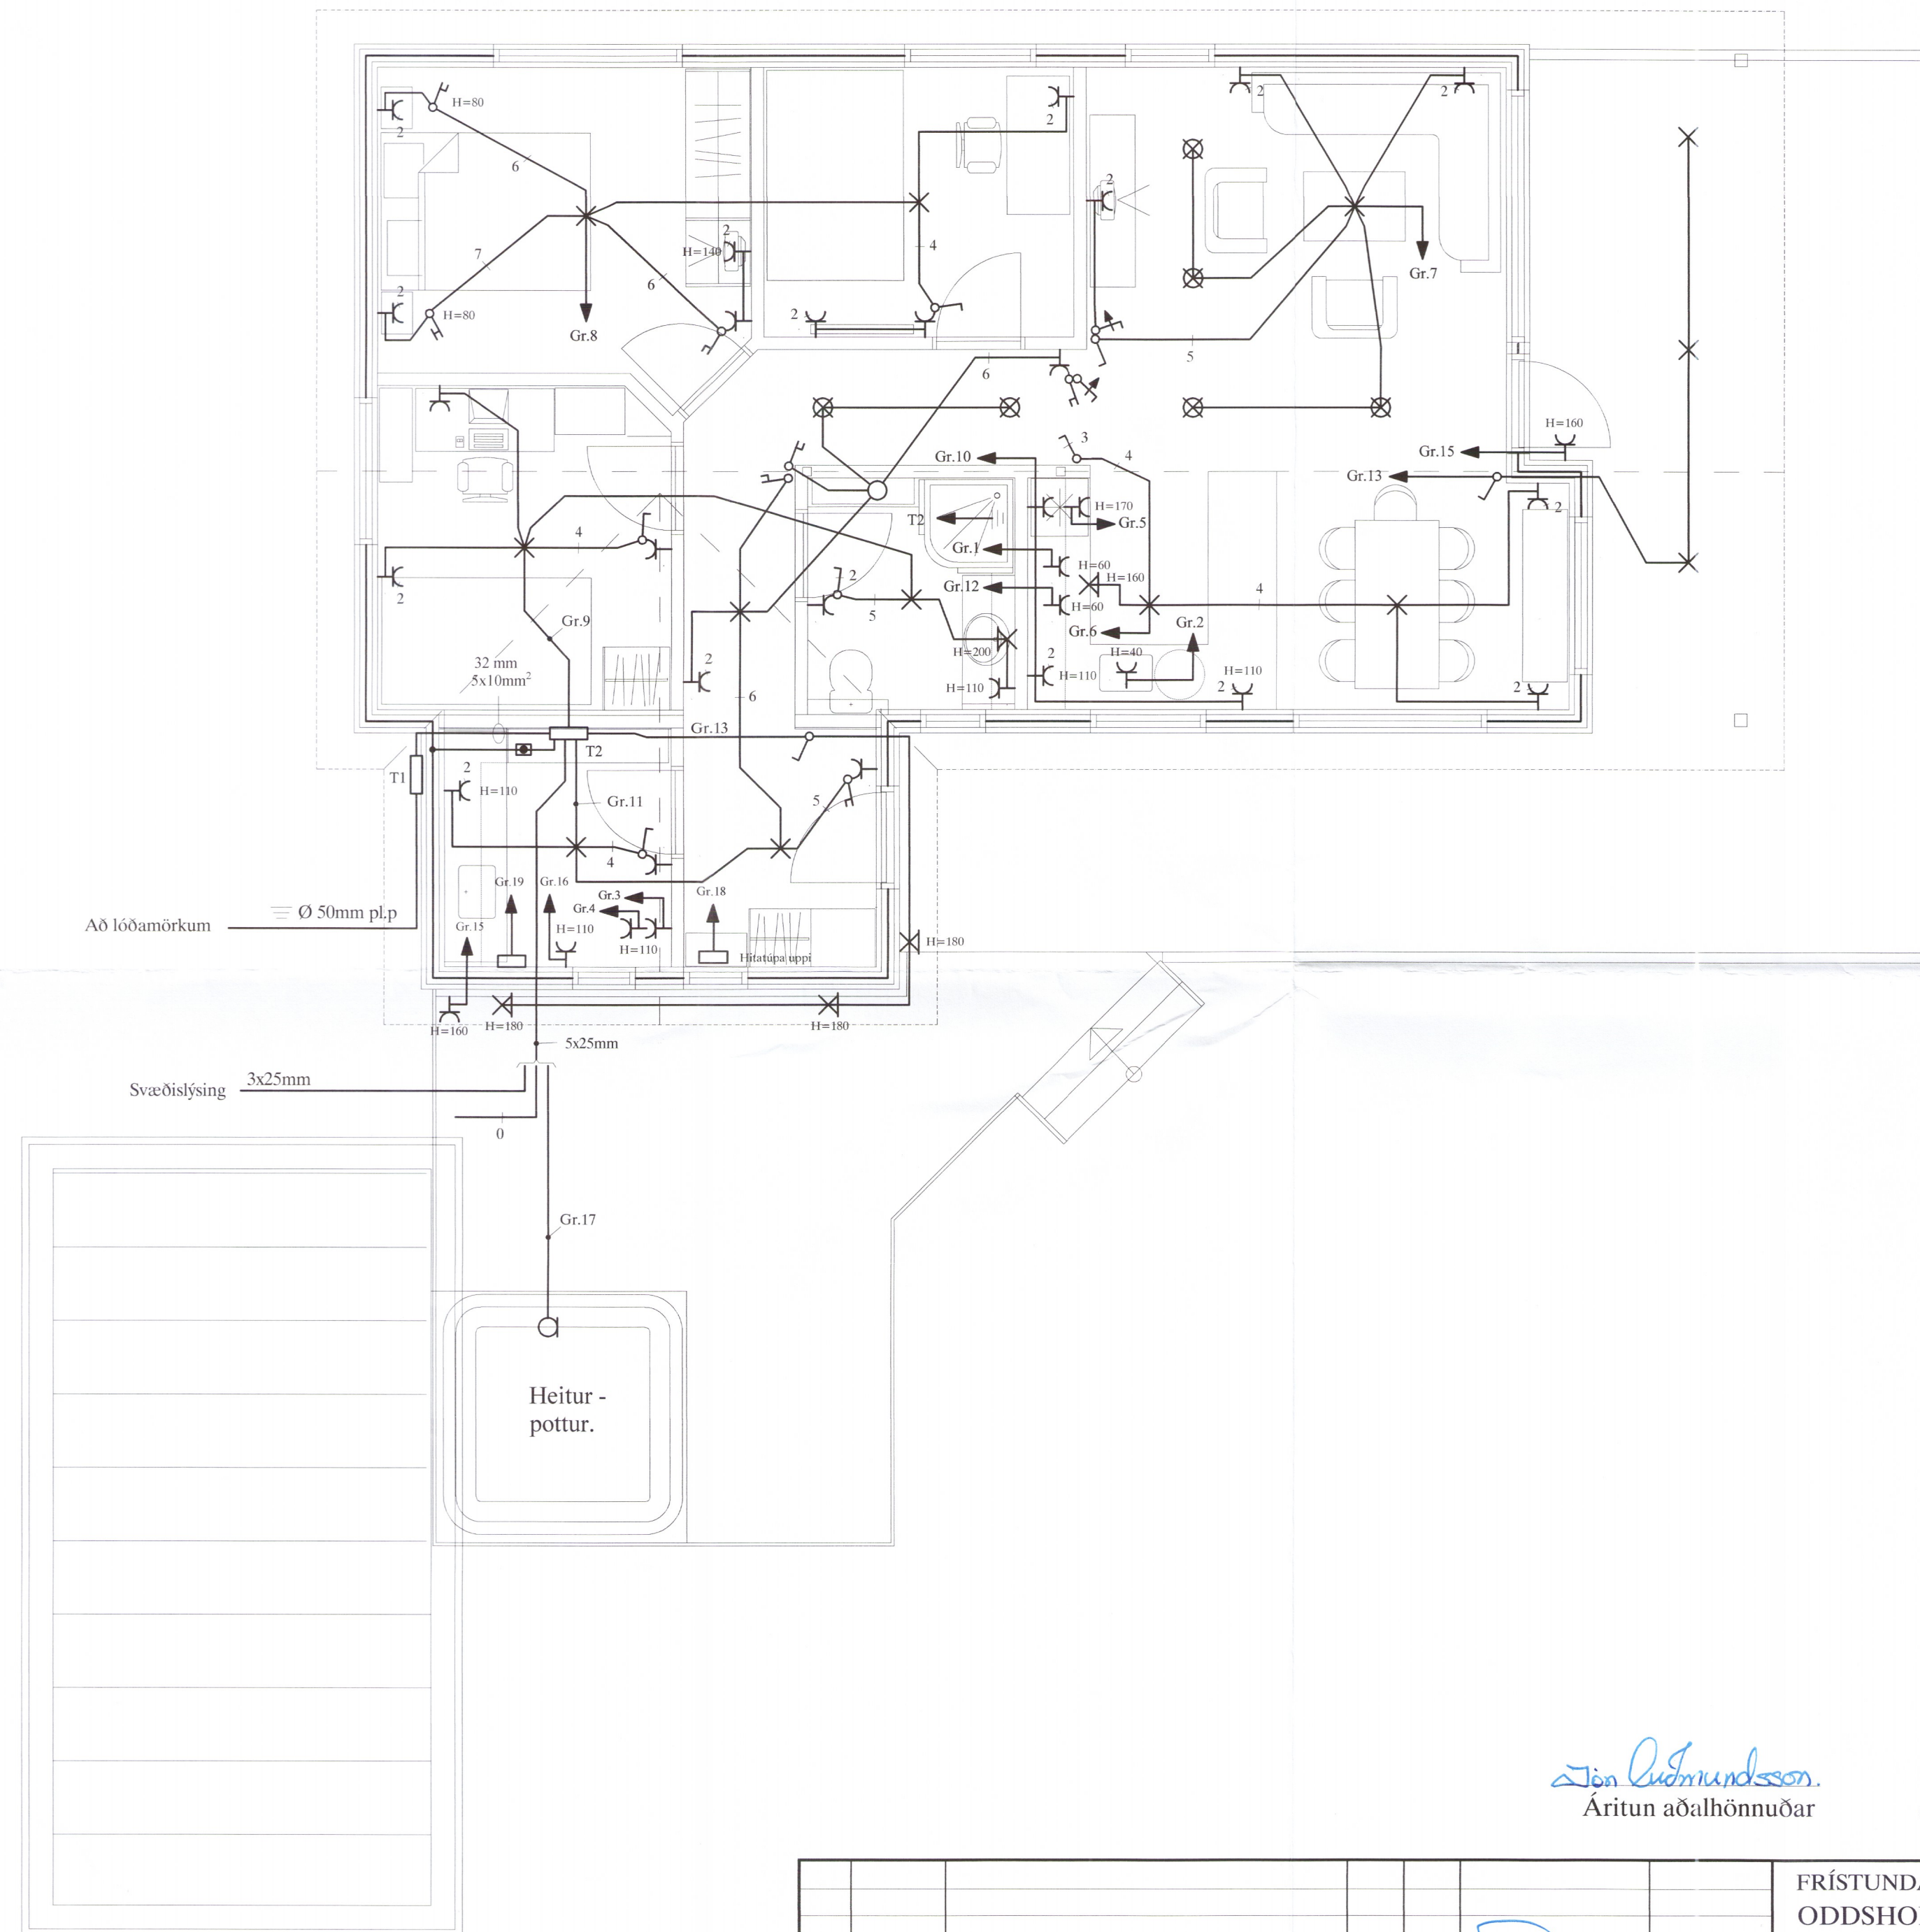

SKÝRINGAR

LAGNIR ERU HULDAR 16mm PLASTPÍPUR OG TAUGAR 3x1,5°.
 HÆÐ Á ROFUM SÉ 105 sm.
 TENGLAR VIÐ ROFA SÉU Í SÖMU HÆÐ OG ROFAR.
 HÆÐ Á TENGLUM SÉ 110sm.
 HÆÐ Á VEGGLJÓSUM YFIR VÖSKUM SÉ 210sm.
 MÁLSTRAUMUR ROFA SÉ 10A, EN TENGLA 16A.
 Ⓢ HITANEMI FYRIR GÓLFHITA H=155
 L = SJÓNVARP, F = BÆJARSÍMI, T = HITANEMAR F. GÓLFHITA H=160sm
 H = HÁTALARADÓSIR H=20sm, DS = DYRASÍMI H=130sm

3598-19

NEMA ANNARS SÉ GETID

- R REYKSKYNJARI jóniskur
- R REYKSKYNJARI optiskur
- HREYFISKYNJARI ÞJÓFAVARNARKERFIS H=V/LOFT

Jón Rasmundsson
 Áritun aðalhönnuðar

FRÍSTUNDAHÚS Í GRÍMSNESI						MKV.	1:50
ODDSHOLT 34						TEK.NR.	2
RAFLÖGN						SÍÐASTA TNR.	
A	18.04.27	HEIMTAUGAR- OG FULLNÁÐARTEIKNING	B.B.T.	T.S.	220146-2439	TNR.	2 AF 3
UTG.	DAGS.		TEIKN.	HANNAÐ	SAMPYKKT	KENNITALA	ÚTG. A
TERA S/F						RAFMAGNSVERKFRÆDISTOFA EDMUND BELLERSEN RAFMAGNSTEKNIER TRAUSTI SVEINBJÖRNSSON RAFMAGNSHÖFNIR SÍMI 5687388 SÍMI 5687390	