


Umhverfis- og tæknisvið
Uppsveita
23. nóv. 2017
MÓTTÆKID

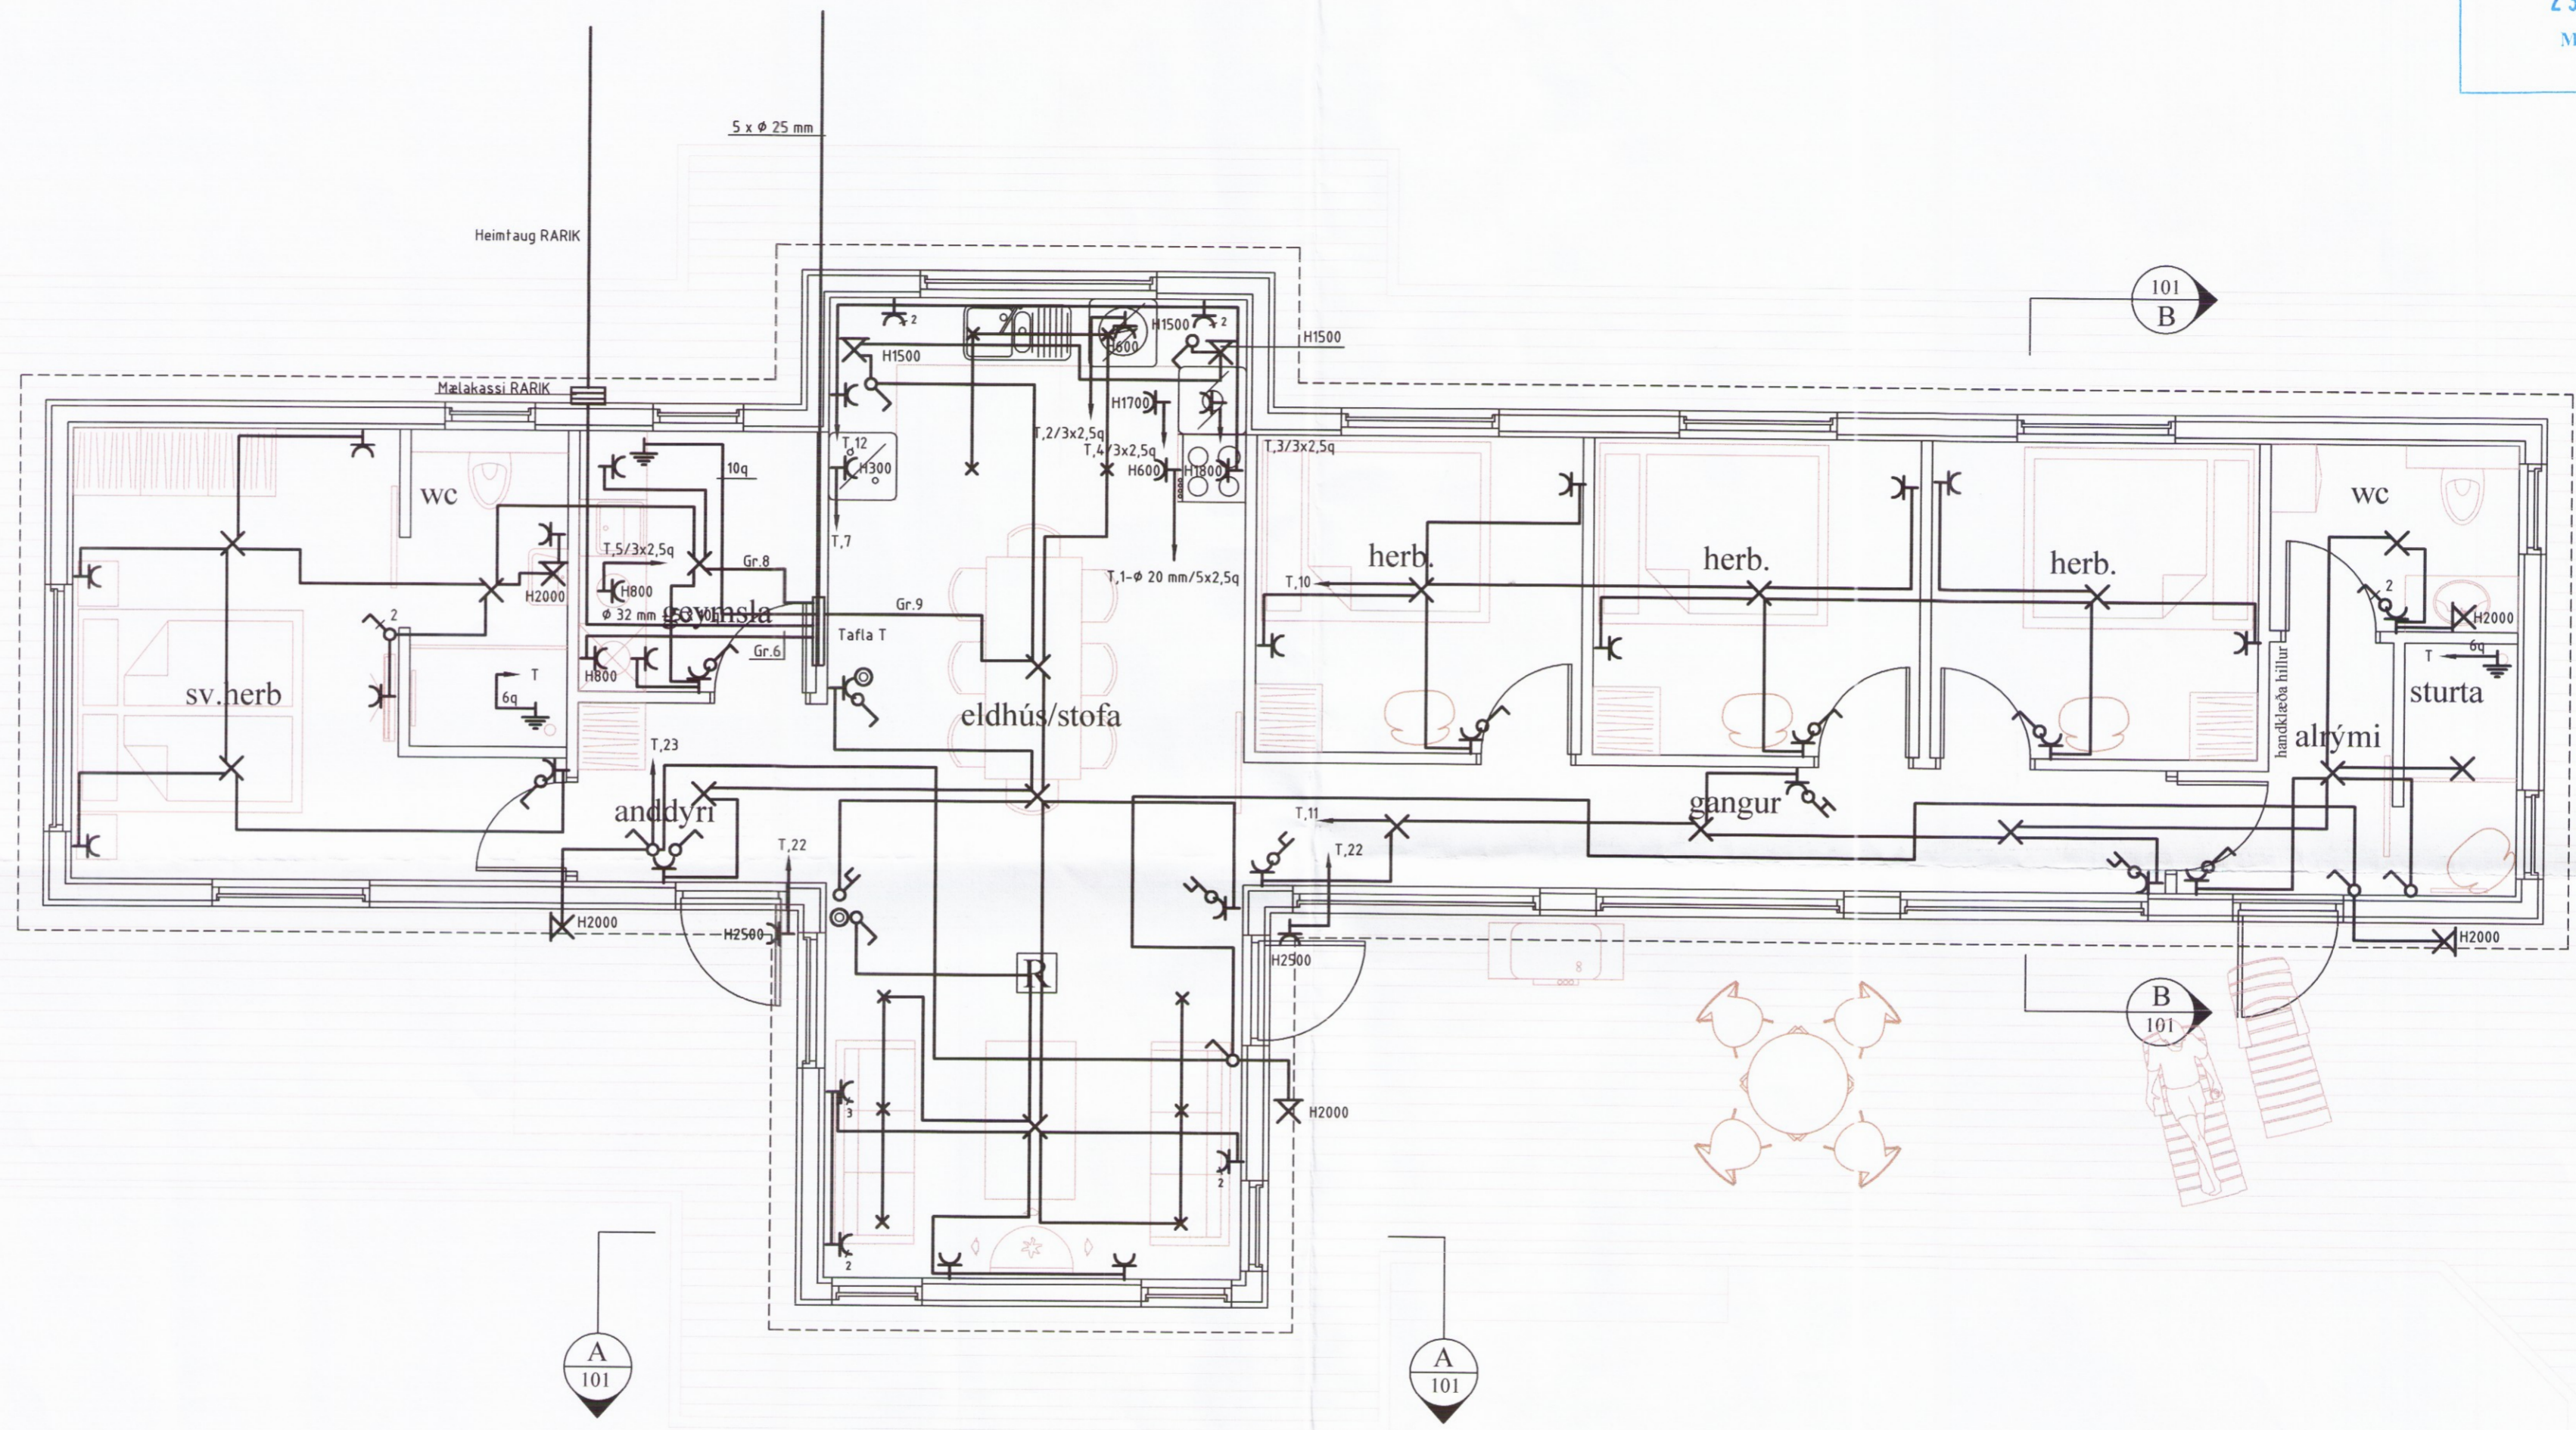

RAFLAGNATEIKNINGAR
ÞÓR STEFÁNSSON RAFMAGNSIENFRÆÐINGUR
EYRAVEGI 32 SELFOSSI SÍMAR 482 3480 & 897 8718
NETFANGI: rafteikn@selfoss.is FAX 482 3366



SLÓÐ	F:\OD\Verk\Sel HÚS\Grjót 10\Raflagn 17 11-1718	TÖLVUNAFN	PLOTT DAGSETNING
TEIKNAD	Þór	ÚTG	KENNITALA
YFIRF	Þór	DAGS	11 12
DAGS	Nóv '12	NAFN	Þór
		SAMPYKKT	

RAFLÖGN 17 11-1718.DWG 16.11.2017 23:33:26
Þór Stefánsson 21/11/17

VERKEITI
Grjóthólsbraut 10, Grímsnesi
VERKHLUTI
Lágspennulagnir

KVARDI	1:50	SÍÐAST VISTAD:	16.11.2017 23:21:51
BLAD	3 af 5	3599	
VERKNÚMER:	1718-2012-040		