


SLAUFA	STAÐSETNING	LENGD (m)
S1	BAD, ÞVOTTUR, ANDDYRI	68
S2	HJÓNAHERBERGI	68
S3	HERBERGI	56
S4	STOFA	63
S5	STOFA	109
S6	ELDHÚS	107
S7	BILSKÚR, VS. STÉTT	99

SLAUFA	STAÐSETNING	LENGD (m)
S1	BAD, ÞVOTTUR, ANDDYRI	68
S2	HJÓNAHERBERGI	68
S3	HERBERGI	56
S4	STOFA	63
S5	STOFA	109
S6	ELDHÚS	107
S7	BILSKÚR, VS. STÉTT	99

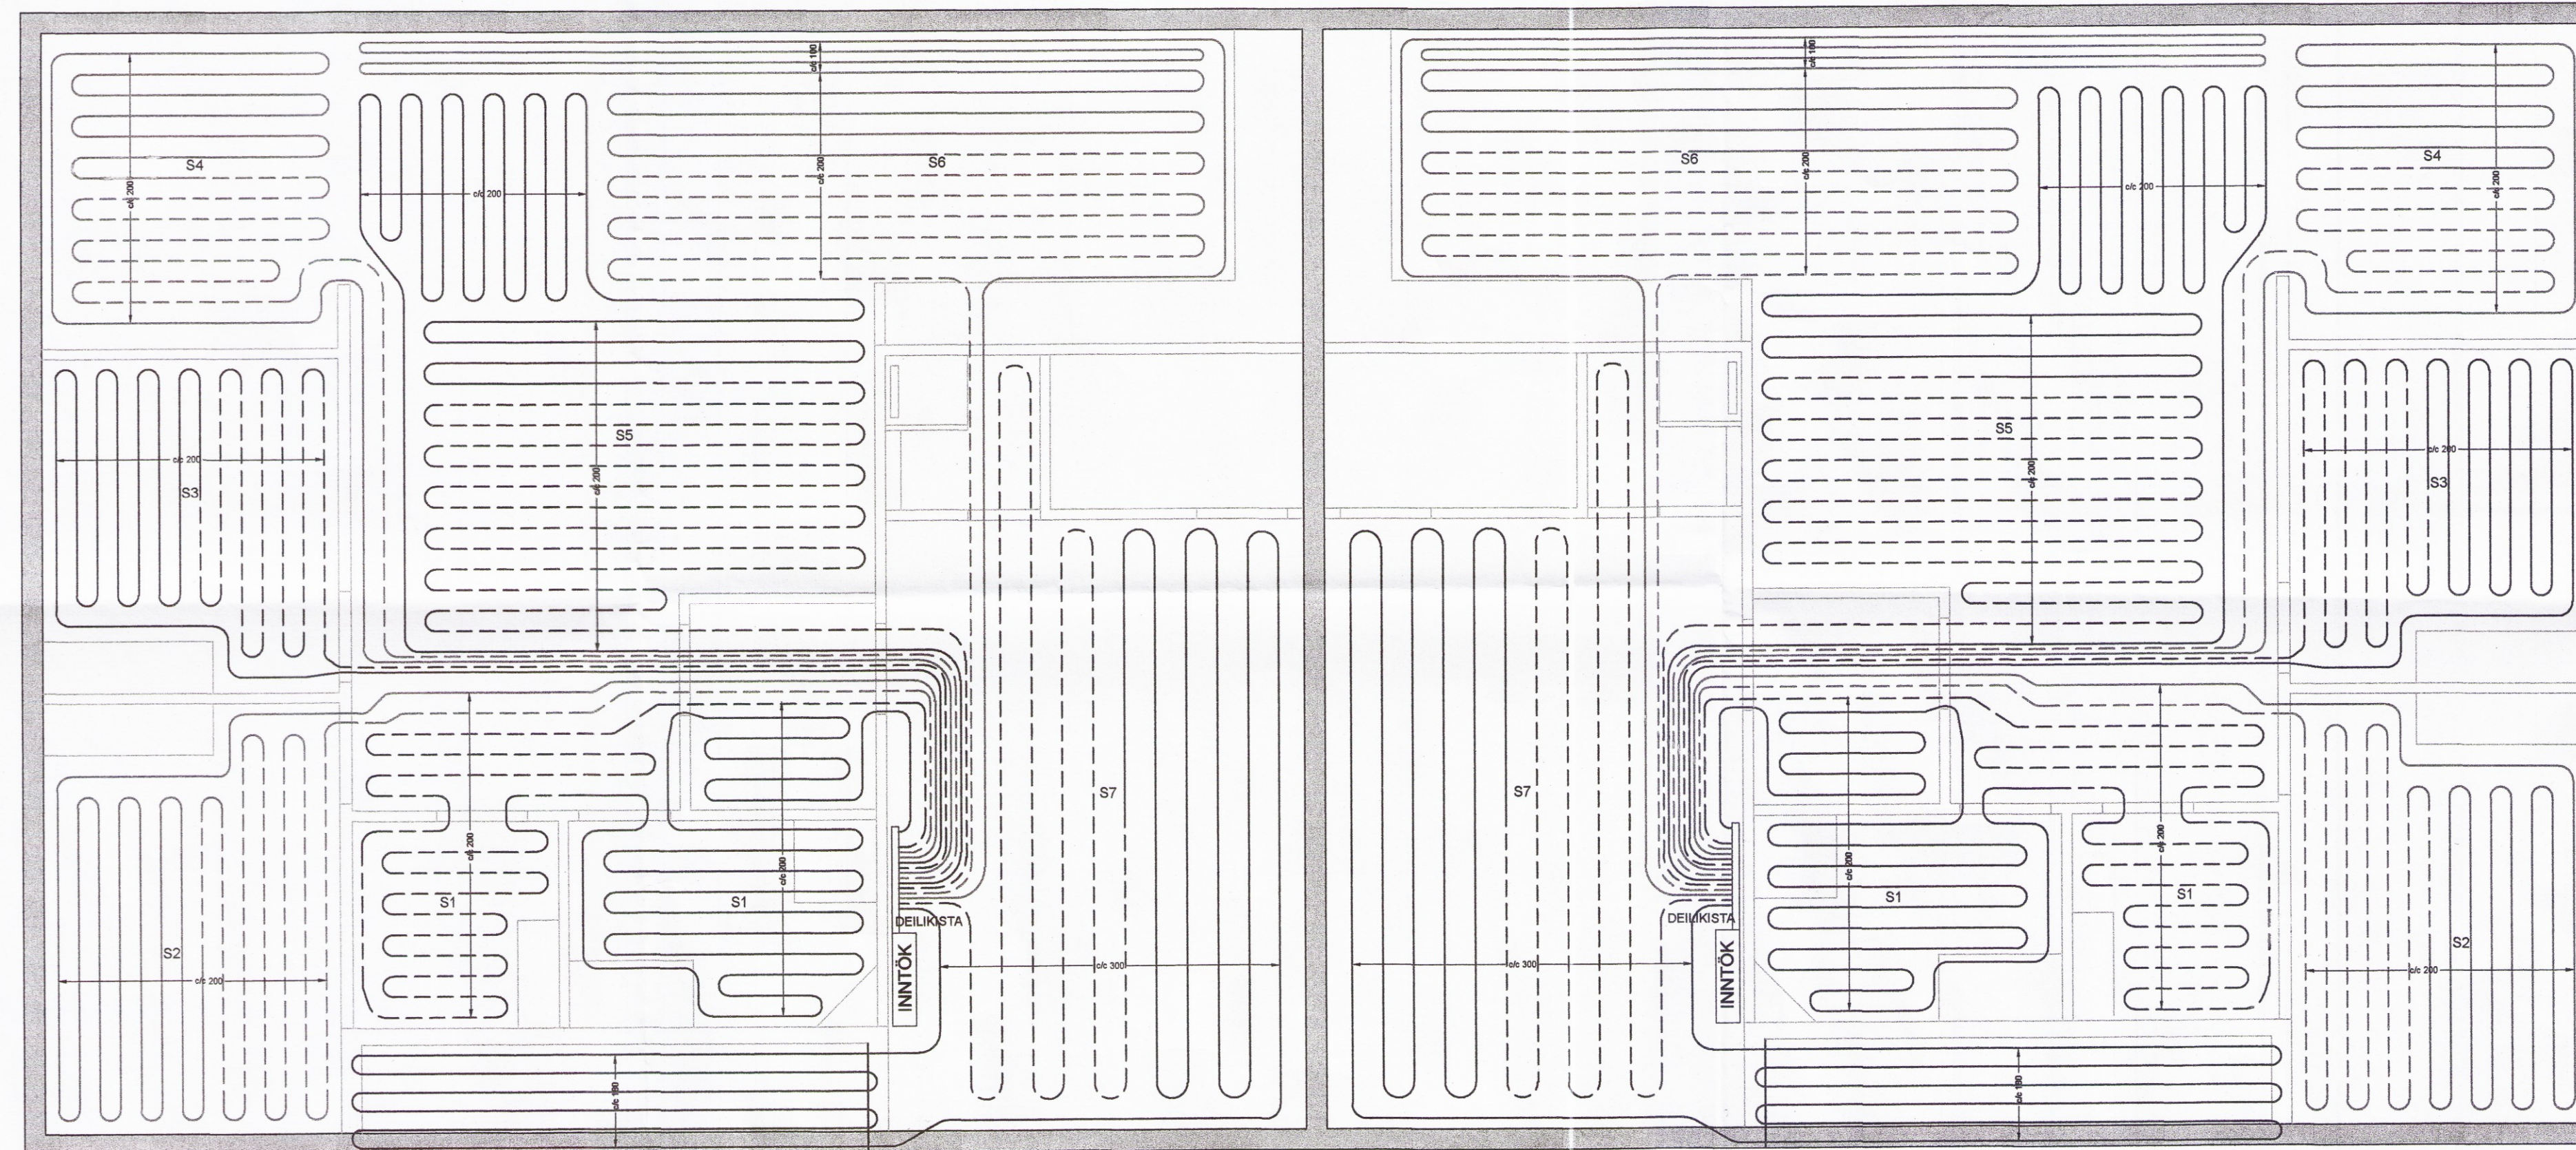

GRUNNMYND
 MKV. 1:50

SKÝRINGAR - ALMENNT:

ÖLL VINNA SKAL VERA Í SAMRÆMI VIÐ TEIKNINGAR ÞESSAR, KRÖFUR BYGGINGARREGLUGERÐAR OG VIÐEIGANDI STAÐLA. MÁLSETNINGAR ERU Í mm.

GÓLFHITALAGNIR:

GÓLFHITALAGNIR SKAL LEGGJA OFAN Á JÁRNAGRIND Í MIÐRI PLÖTU FESTAR MEÐ PLASTBENSLUM. MILLIBIL OG LEGA SAMKVÆMT GRUNNMYND. ÞAR SEM LAGNIR FARA UNDIR MILLIVEGGI SKULU ÞÆR VARÐAR.

GÓLFHITALAGNIR ERU Ø20 PEX-RÖR MEÐ SÚREFNISKÁPU. FARA SKAL AÐ LEIÐBEININGUM FRAMLEIÐENDA VARÐANDI ALLA VINNU OG FRÁGANG. LAGNIR SKULU ÞOLA >70°C VIÐ 1000 kPa MIÐAÐ VIÐ STÓÐUGT ÁLAG Í 50 ÁR.

KERFIÐ SKAL ÞRÝSTI- OG LEKAPRÓFA SAMKVÆMT LEIÐBEININGUM FRAMLEIÐENDA. VIÐ STEYPU SKAL VERA FULLUR ÞRÝSTINGUR Á KERFINU.

————— FRAMRÁS (TÚR)
 - - - - - BAKRÁS (RETÚR)

BREYTING 4.10.17. SLAUFUM BREYTT

HÖNNUÐUR

Sigill Sig

HÖNNUNARSTJÓRI

AUSTURHOF 1a OG 1b - FLÚÐUM
 ÍBÚÐARHÚS - PARHÚS

SIGURÐUR UNNAR SIGURÐSSON 290772-4279 VERKFRÆÐINGUR

LAGNIR : GÓLFHITALAGNIR

GRUNNMYND

3610

HANNAÐ/TEIKNAD: SUS

DAGS: 04. 10. 2017

MKV: 1:50 Á A1

TEIKN. NR: P02