

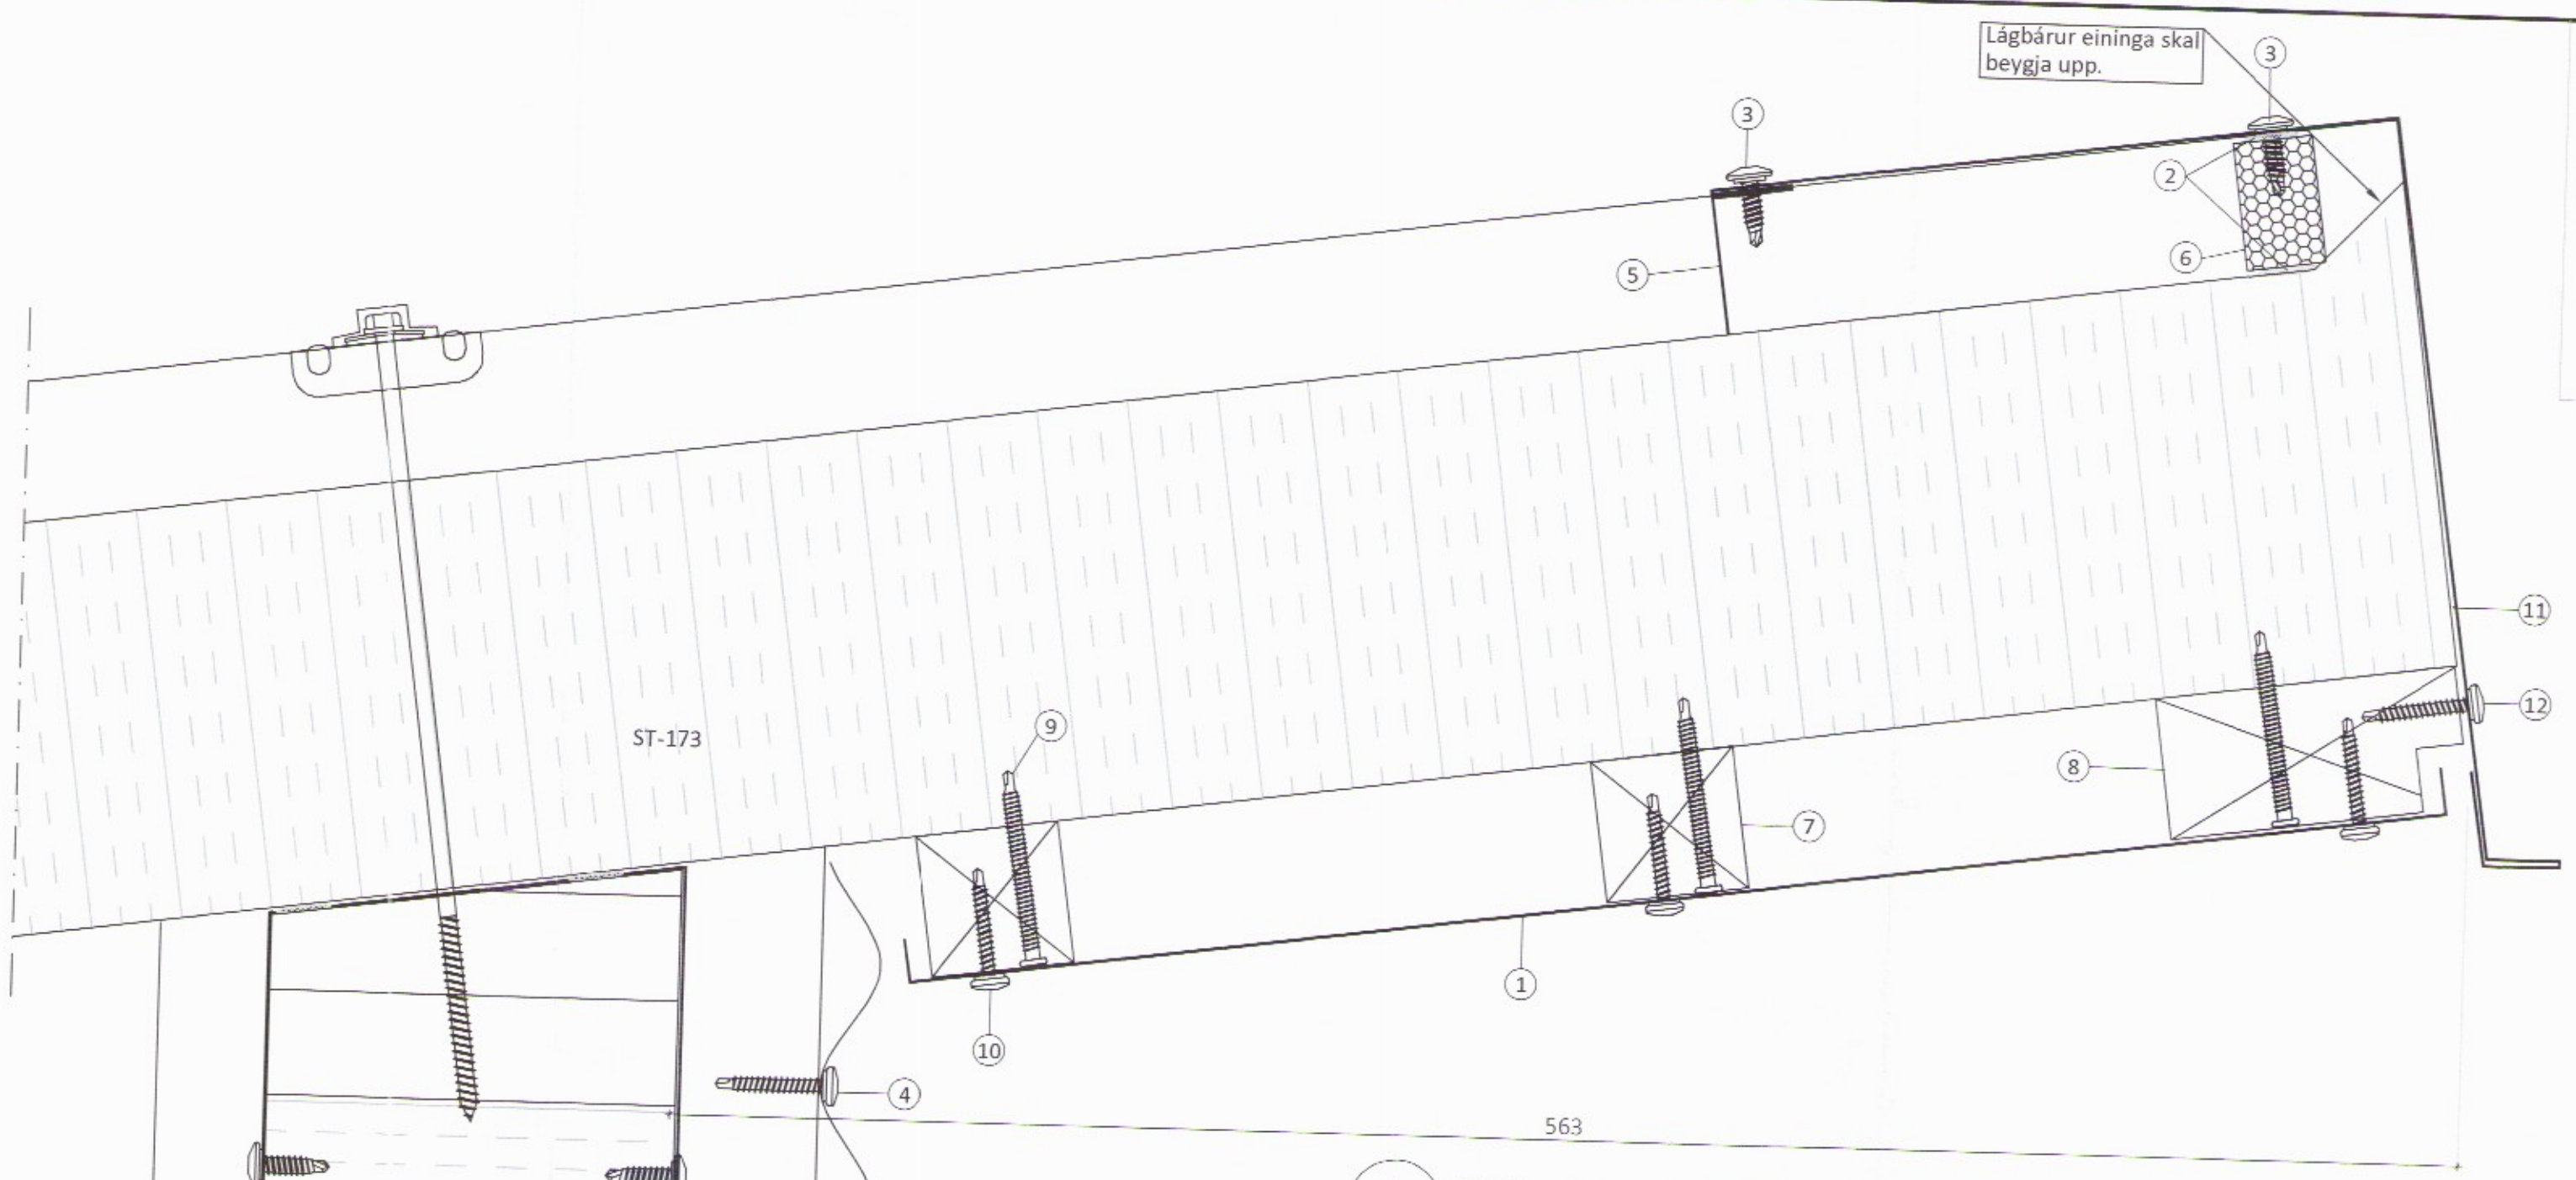
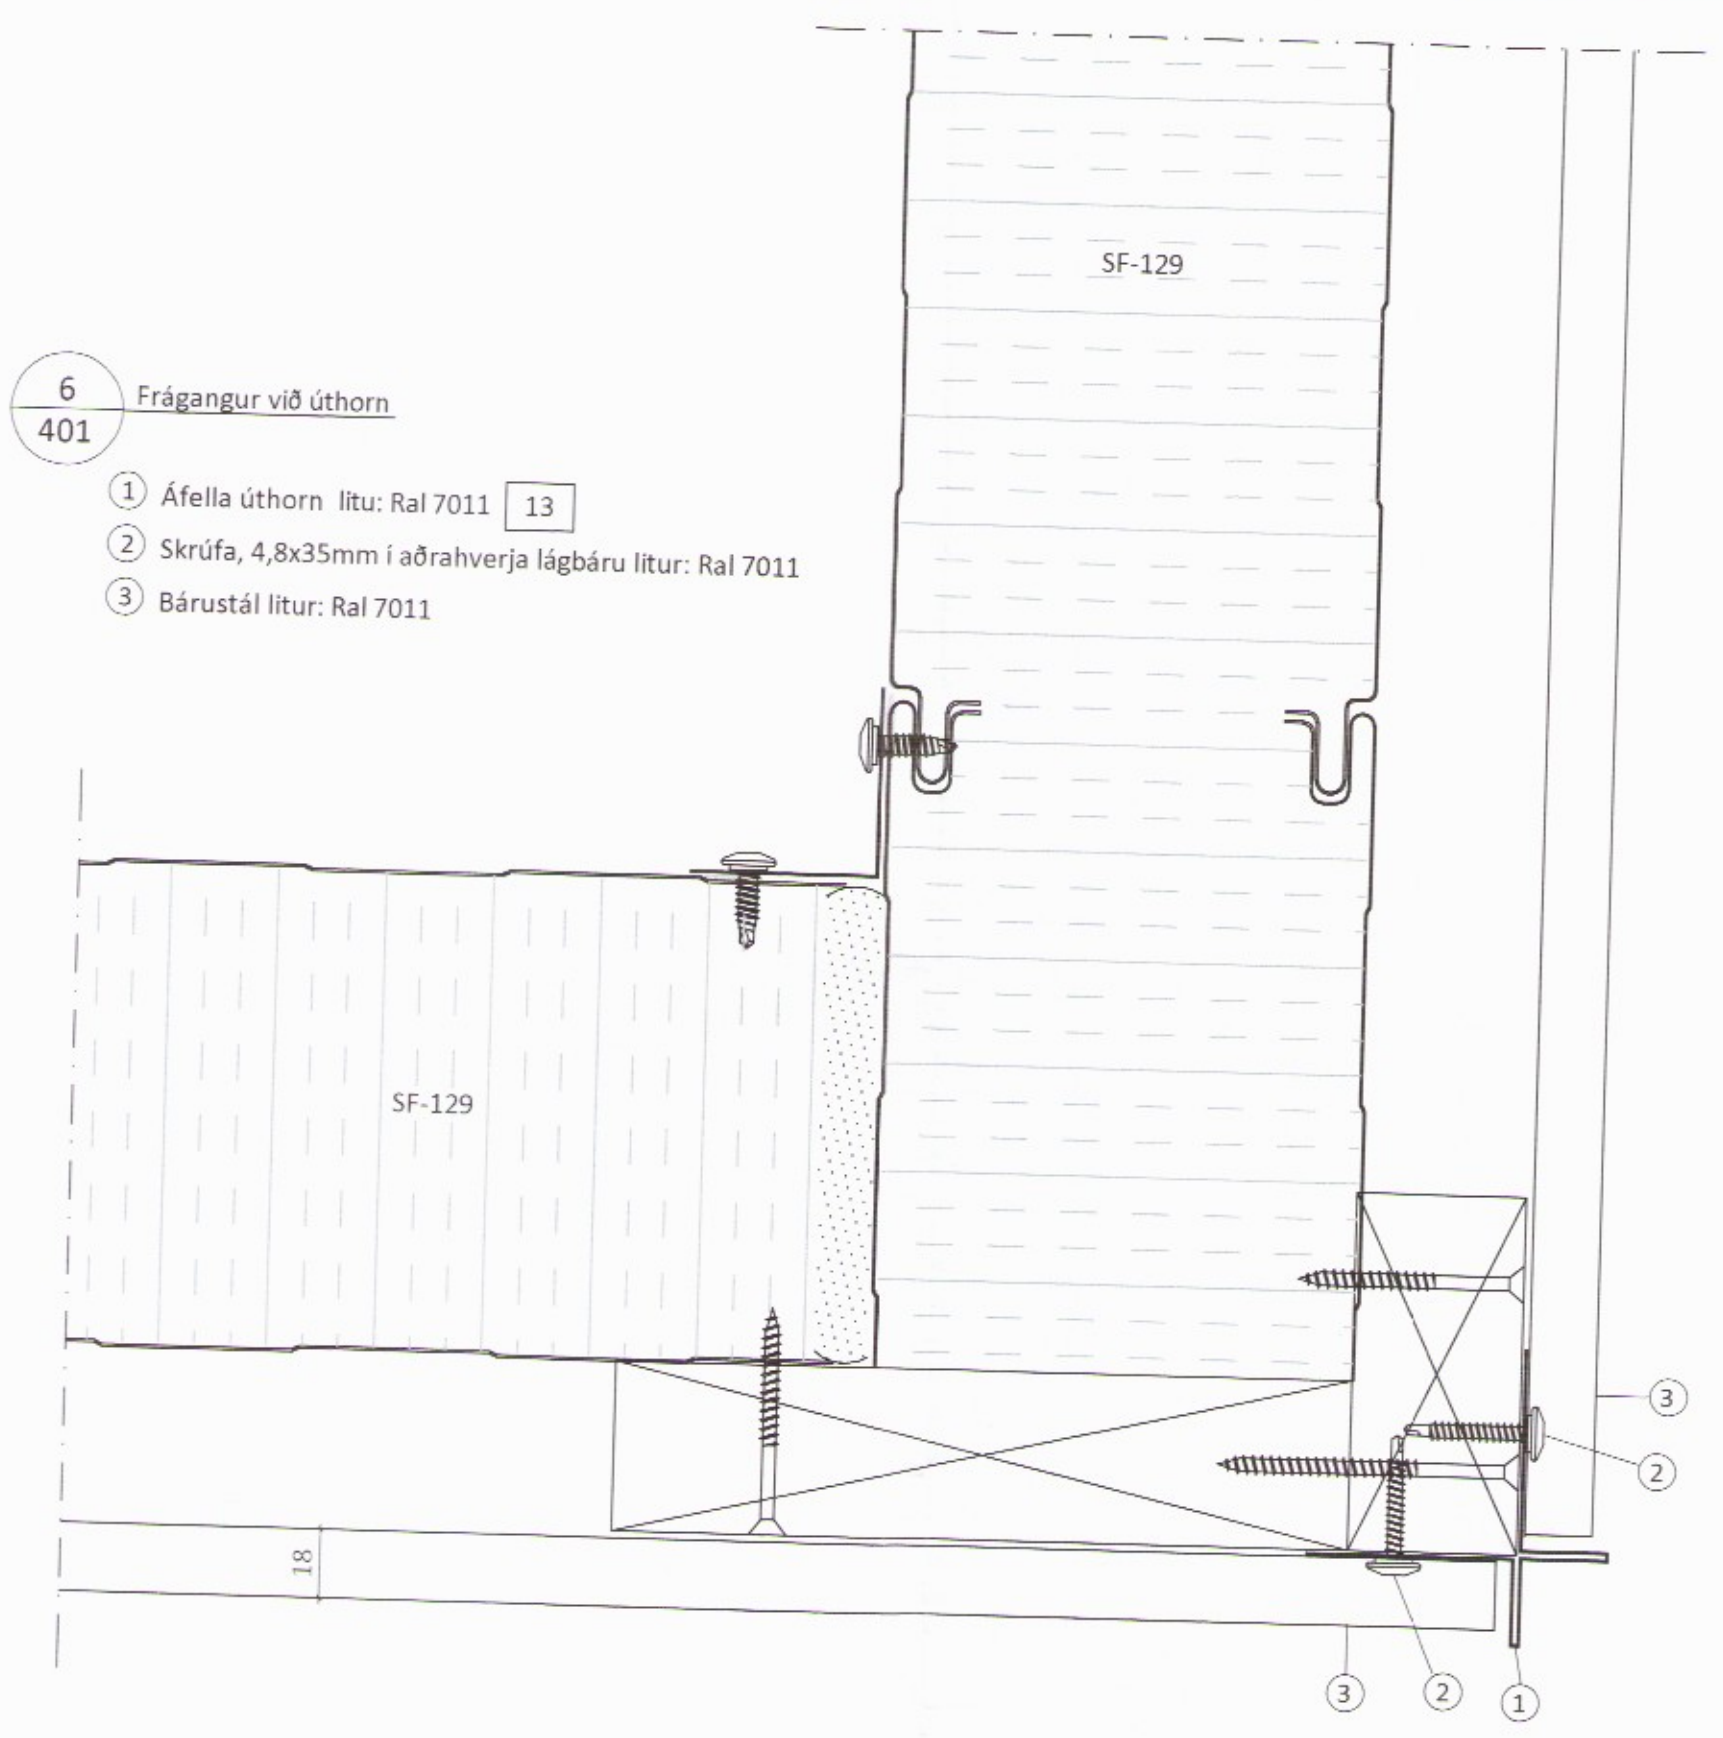


- 6
401 Frágangur við úthorn
- 1 Áfella úthorn litur: Ral 7011 13
 - 2 Skrúfa, 4,8x35mm í aðra hverja lágbáru litur: Ral 7011
 - 3 Bárustál litur: Ral 7011

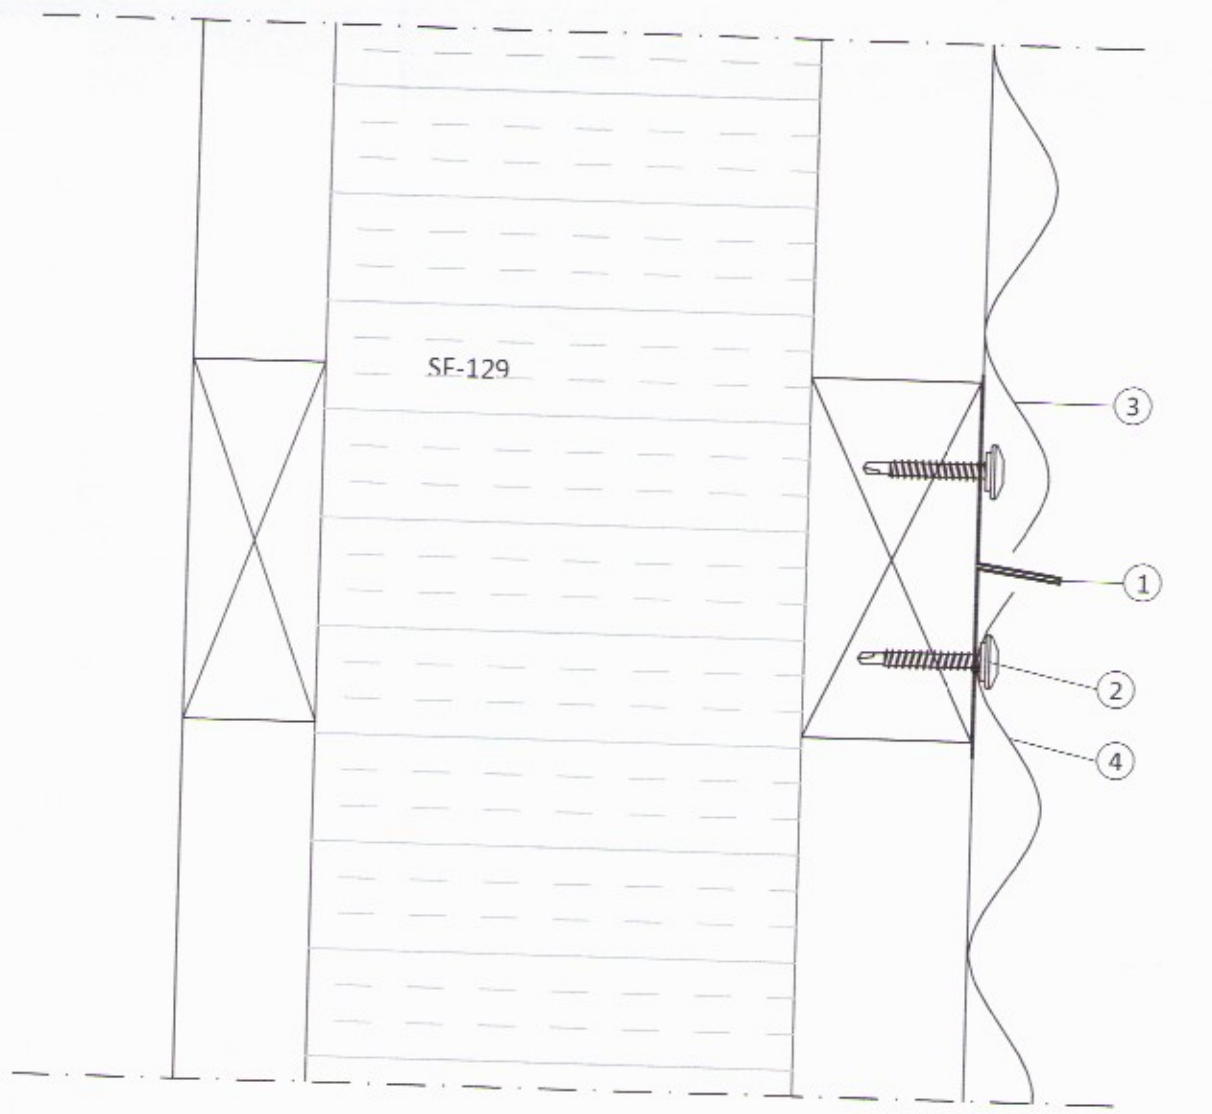

- 4
401 Afstaða og frágangur við þakkant að ofan
- 1 Áfella 8
 - 2 Oliukitti
 - 3 Skrúfa, 6,3x22mm, í hverja hábáru litur Ral 9007
 - 4 Skrúfa, 4,8x35mm í aðra hverja lágbáru litur: Ral 7011
 - 5 Kjöllok beygð litur: Ral 9007
 - 6 Bárupéttilisti, efri (settur í lágbáru)
 - 7 Timbur 45x45 25e
 - 8 Timbur 45x95 25d
 - 9 Skrúfa 4,8x60mm, m/m 250mm
 - 10 Skrúfa 4,8x35mm, m/m 250mm litur: Ral 9007
 - 11 Áfella, litur: Ral 9007 7
 - 12 Skrúfa 4,8x35mm, m/m 250mm litur: Ral 9007

- 5
401 Frágangur vegg og þakneina við skyggni
- 1 Timbur 45x45mm 25e
 - 2 Timbur 45x95mm 25b
 - 3 Renna og rennubönd við aðra hverja hábáru litur: Járngrár, Ral 7011
 - 4 Timbur 45x176 með sniði 25a
 - 5 Skrúfa 19A 6,3x35mm tvær í hverja lágbáru litur: Ral 9007
 - 6 Tréskrúfa 5,0x90, m/m 250 í timbur
 - 7 Timbur, 45x95mm með sniði 25b
 - 8 Áfella, litur: Ral 9007 10
 - 9 Áfella, litur: Ral 9007 11
 - 10 Skrúfa 4,8x35mm, m/m 250mm litur: Ral 9007
 - 11 Áfella, litur: Ral 9007 9
 - 12 Oliukitti
 - 13 Bárupéttilisti, neðri (settur í hábáru)
 - 14 Áfella, snjóhemill litur: Ral 9007 2
 - 15 Skrúfa, 6,3x22mm, 2 stk í hverja hábáru
 - 16 Skrúfa 4,8x60mm, m/m 250mm
 - 17 Skrúfa 4,8x38mm Torx, 2 stk. í hvert rennuband
 - 18 Áfella, litur: Ral 9007 23
 - 19 Áfella litur: Ral 9007 22

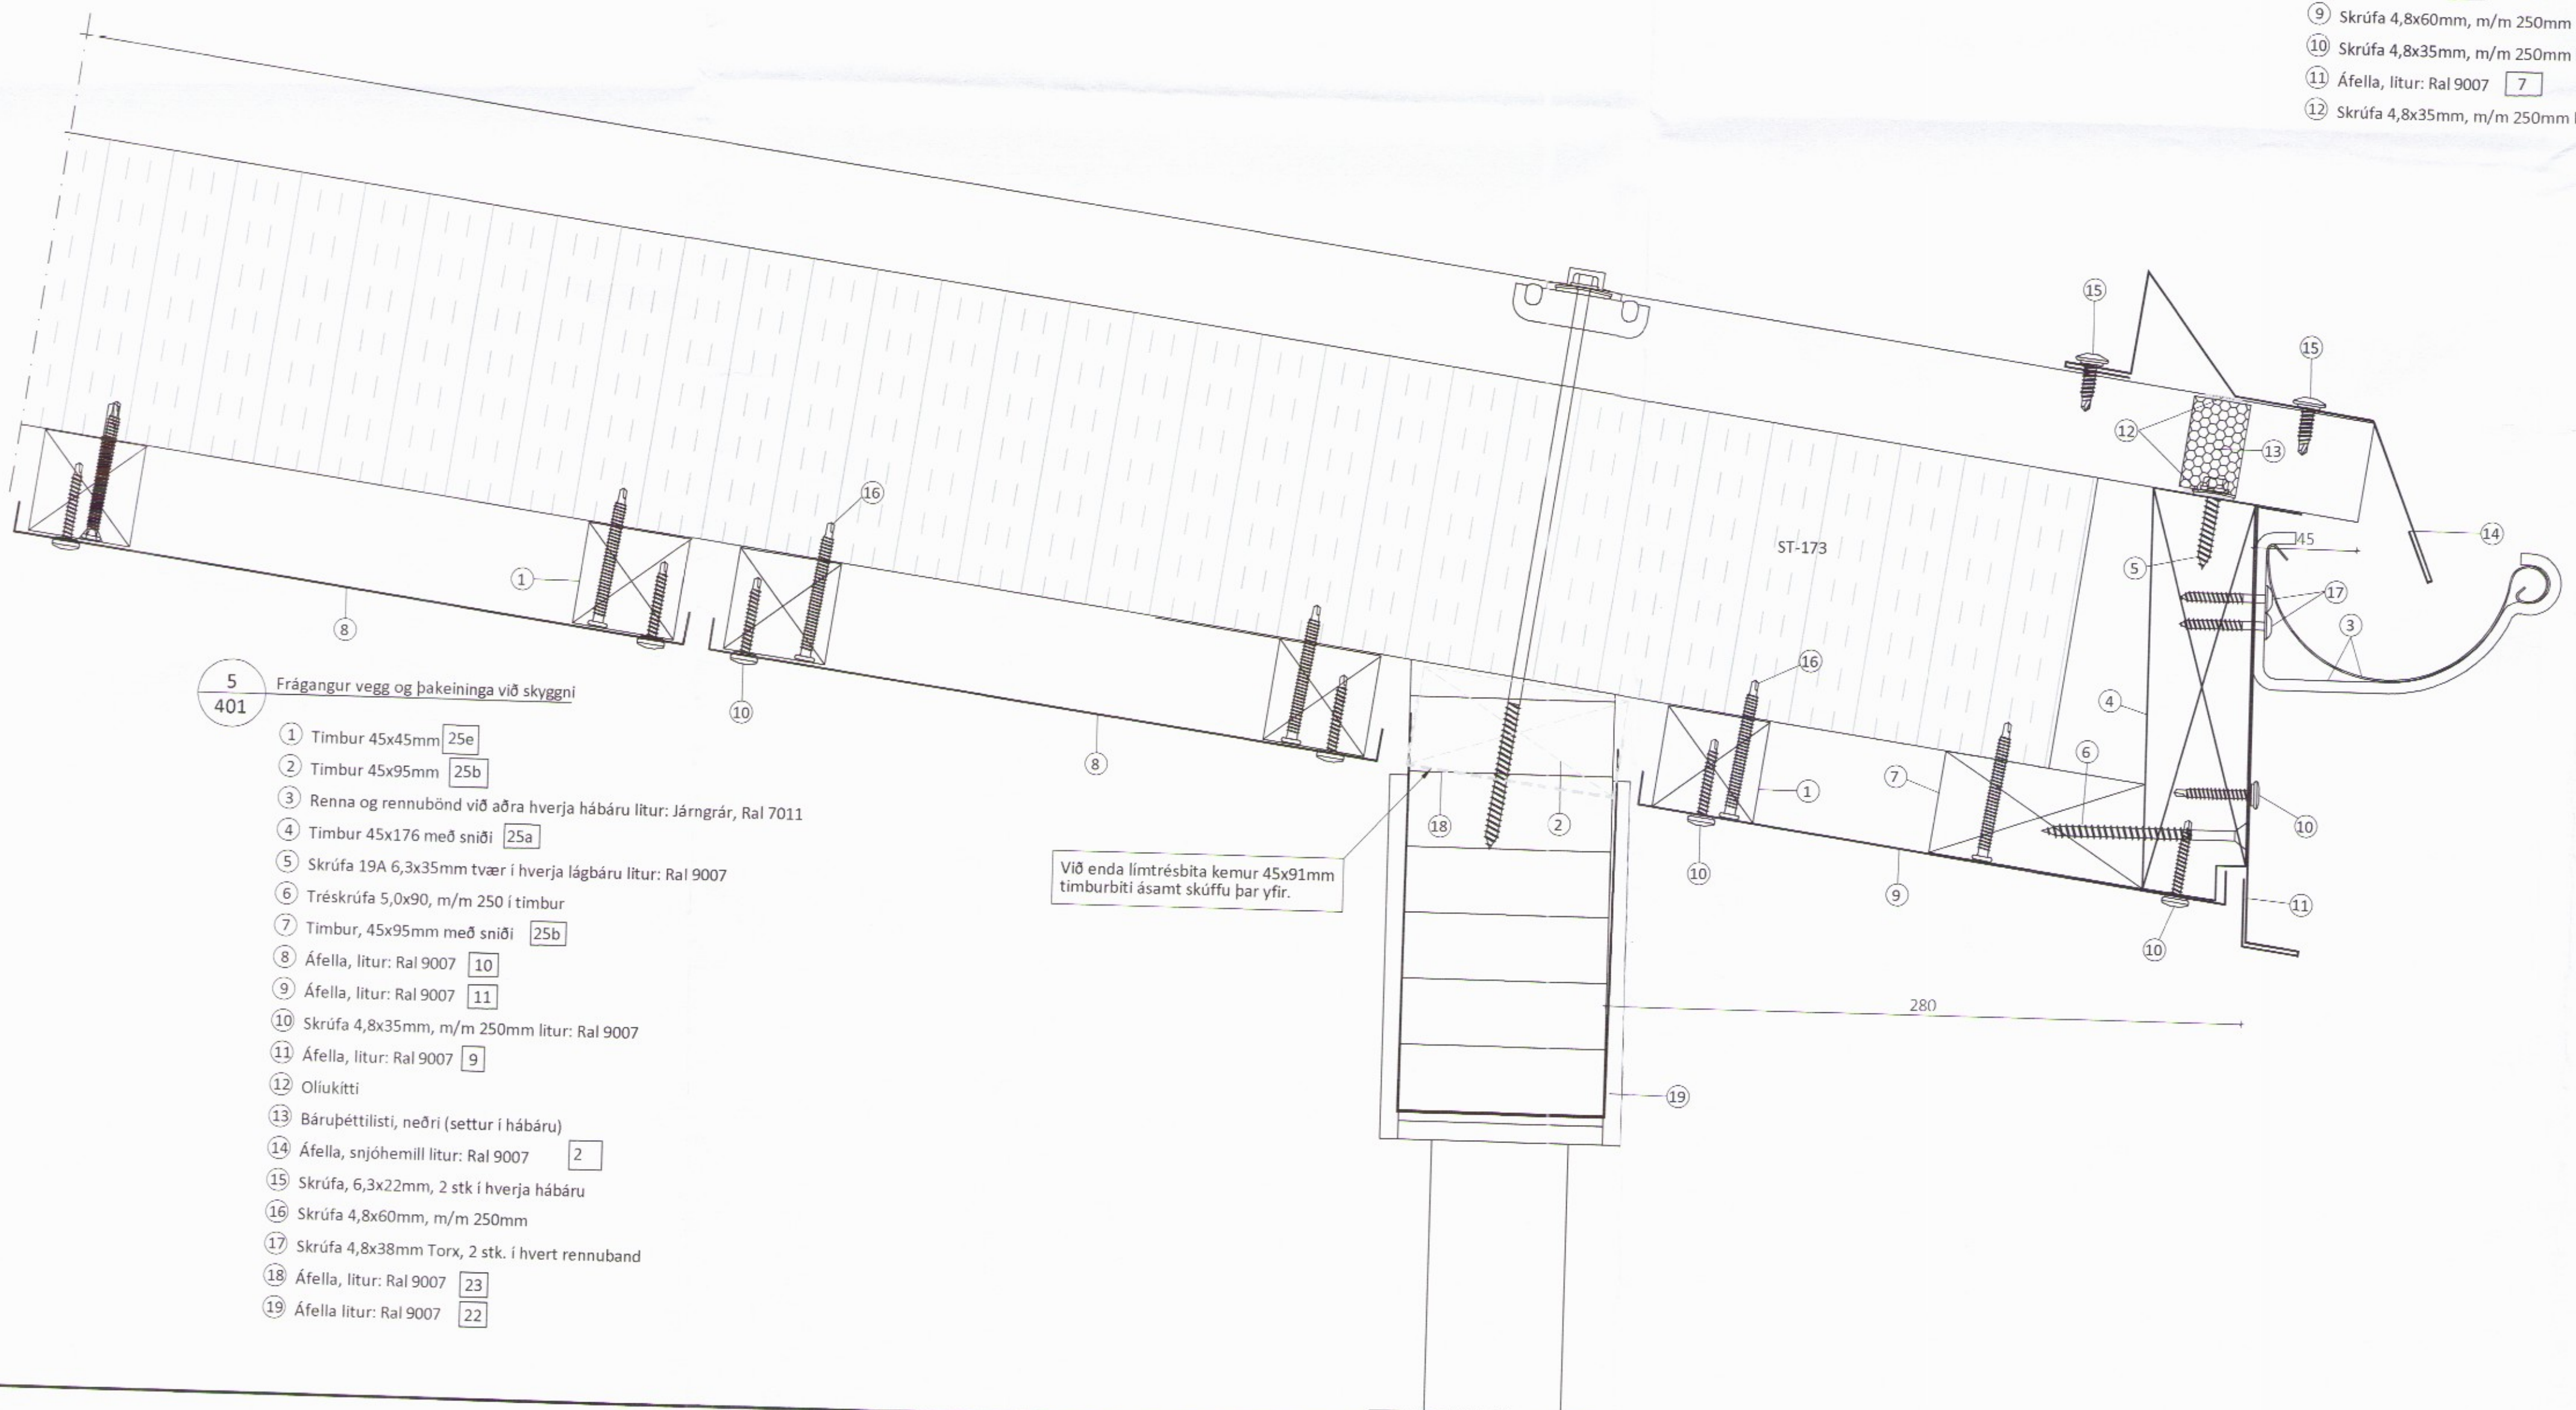

- 13
404 Frágangur við skiptilista
- 1 Áfella, litur Ral 9007 21
 - 2 Skrúfa 4,8x35mm, aðra hverja lábáru, litur: Ral: 7001 / Ral: 9007
 - 3 Bárustál litur: Ral 7011
 - 4 Bárustál litur: Ral 9007

ÖLL AFNOT OG AFRITUN TEIKNINGAR AÐ HLUTA EDA Í HEILD ER HÁÐ SKRIFLEGU LEYFI LÍMTRÉ VÍRNET EHF.

Númer	Dags.	Skýring breytingar	Br. af

LímtreVrnet Byggingaéið - Vesturvör 29 - 200 Kópavogur kt. 440510-1160 - Sími: 412 5300	MKV.	DAGS.	VERKNR.	ÚTGÁFA NR.
	1:2	03.11.2017	DL16 022	1
TEIKN.	REKN.	YFIRF.	NR. TEIKNINGAR	
ÁBG	BI	BI	407	
HEITI VERKS:		NAFN HÖNNUÐAR		407 DAGS. ÁRITUNAR 6/1/2018
Lynghæð Flóahreppi íbúðarhús		Bjarni Ingbergsson Byggingatæknifræðingur B.Sc. kt. 030861-2729 - bjarni@limtrevrnet.is		
HEITI TEIKNINGAR		ÁRITUN HÖNNUÐAR		
Sérmyndir				