


Samþykkt 03.04.2006

Byggingafulltrúi  
Flóahrepps

*Stúpi Kj.*

Skipulag innan húss sem utan, sem og  
útlitsmótun var að öllu leyti í höndum  
Hannesar Lárussonar.

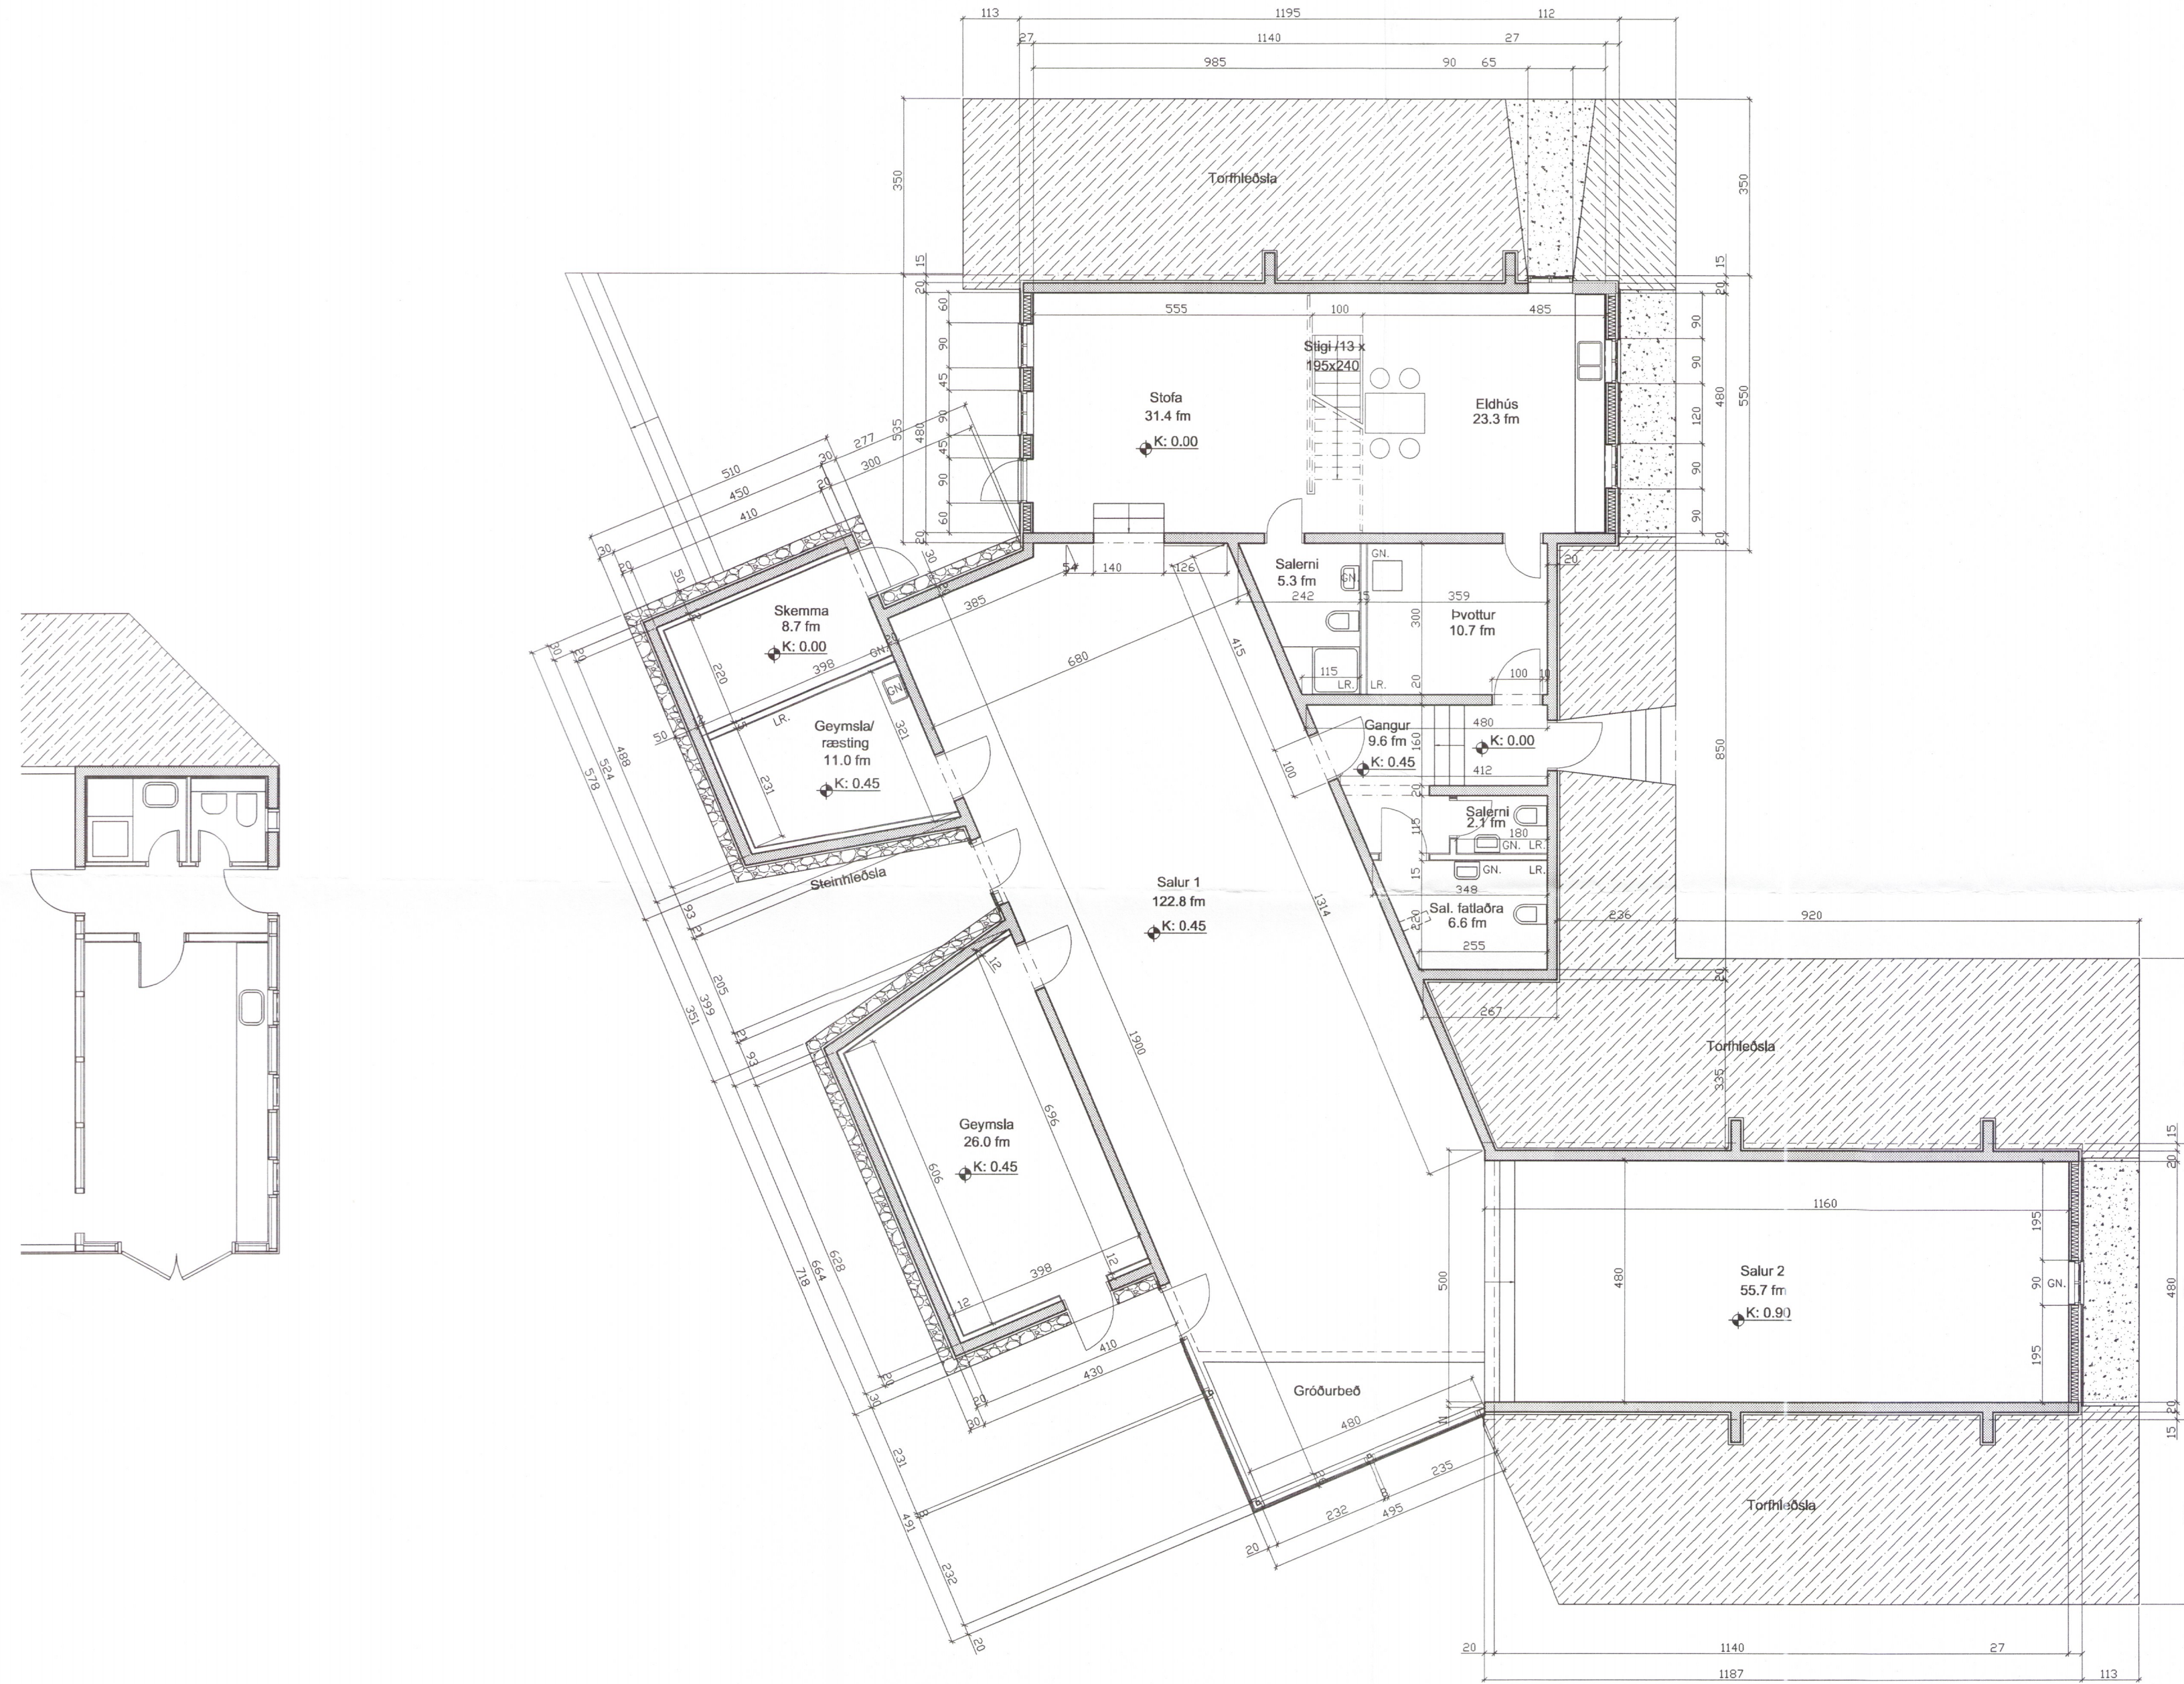

Grunnmynd jarðhæðar

3523-19

B	15.02.07	Salerni flutt í stökkun á austurhlíð
A	09.19.06	Stökkun allra rýma nema aðalsalar
Útg.	Dags.	Breyting

### Kennslu- og rannsóknamiðstöð

Austur-Meðalholtum Flóa

ARI MÁR LÖBVIKSSON, arkitekt F A I kennitala: 060958 - 6459  
ÞINGHOLTSSTRÆTI 27, 101 REYKJAVÍK, S:5527880, F:5527661, konsept@ui.is

Aðaltekningar  
Grunnmynd jarðhæðar

VERKNÖMER.	0601
KVARDI.	1:100
DAGSETNING:	03.04.06
TEIKNAD:	al

ÓTGÁFA Í GILDI	TEIKNING NÖMER:
<b>B</b>	<b>00.002</b>