



Umhverfis- og tæknisvið Uppsveita  
**Yfirfarið**  
 05 DEC 2017  
*Dauð Sig*  
 Byggingarfulltrúi

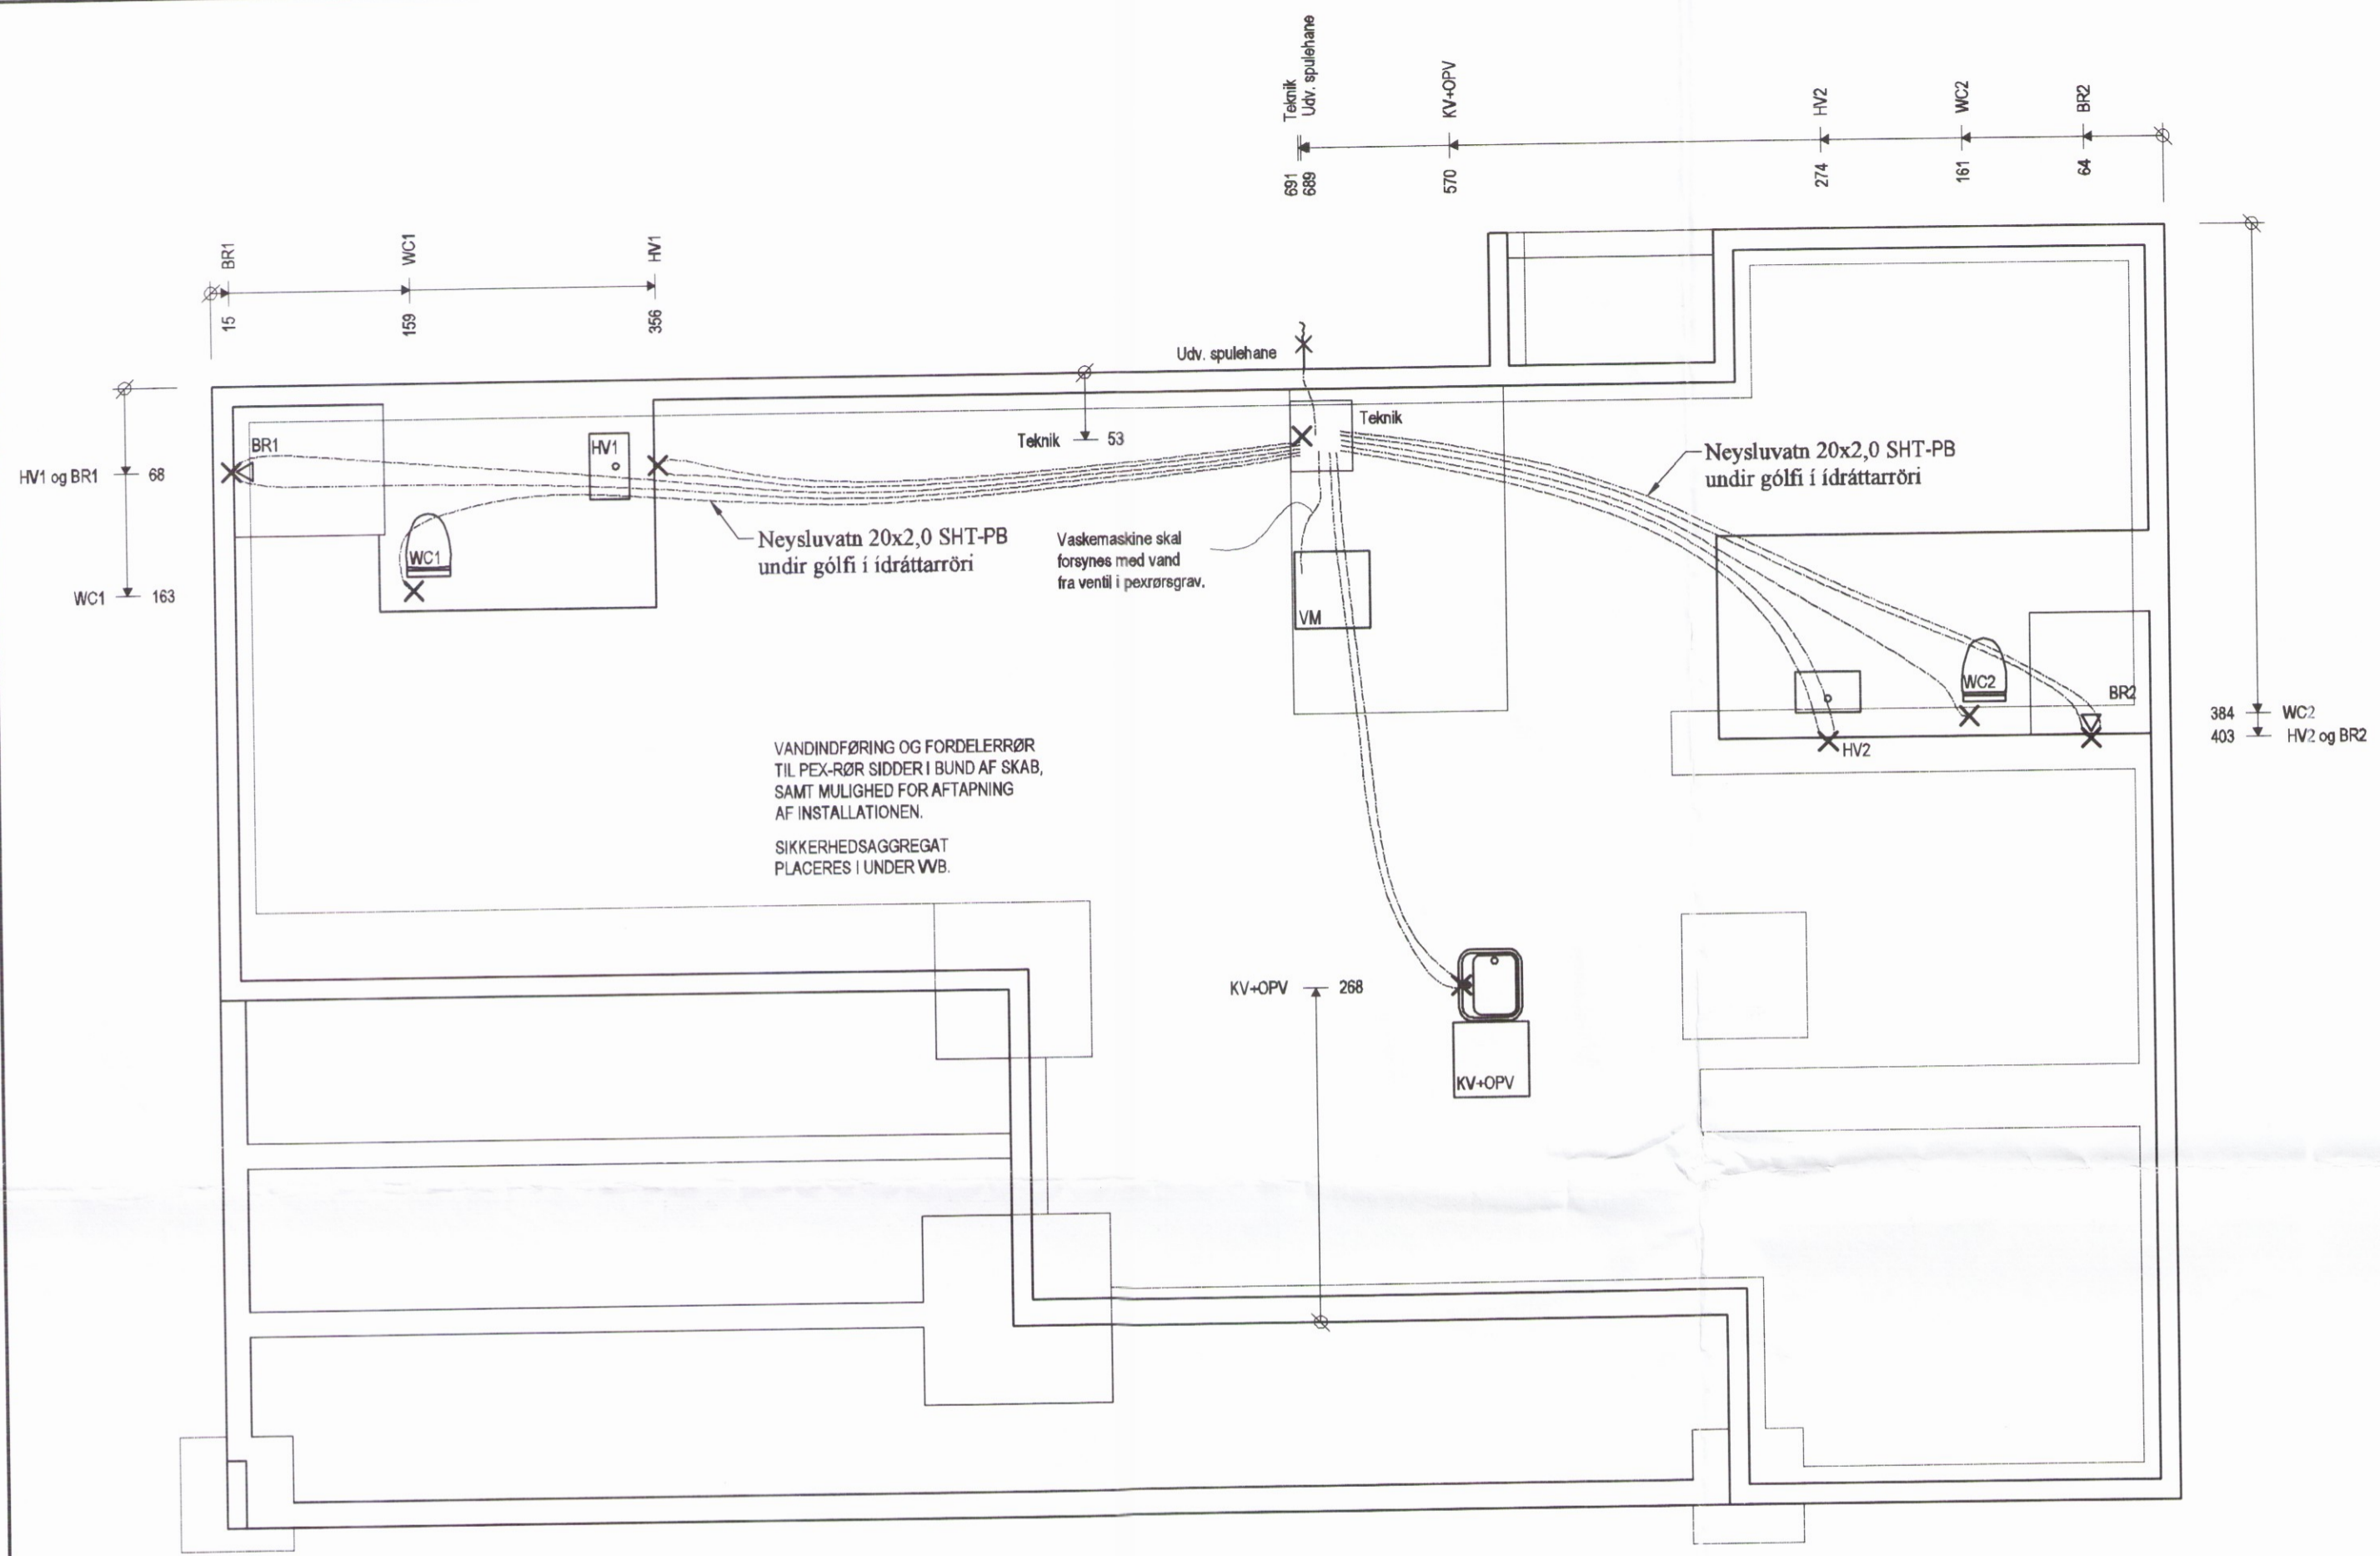


**Neysluvatnslagnir, Grunnmynd, 1:50**

**Neysluvatnslagnir, Skýringar**  
 Neysluvatnslagnir eru PEX-lagnir 20x2,0 í ídráttarröri 34/29  
 Eingöngu skal nota viðurkennt efni, og gæta skal þess allir hlutir kerfisins séu frá sama framleiðanda.  
 Festingar skal setja á lagnir með mest 1-1,5 metra millibili. Setja skal þrjár festingar við beygjur. Beygjuradius skal ekki vera meiri en 5x þvermál pípu.  
 Gæta skal þess að óhreinindi komist ekki milli ytrarörs og innrarörs.  
 Þrýstiprófun á lögnum skiptist í tvær lotur  
 Fyrri lota er framkvæmd í 1 klst. og er þrýstingurinn 15 bör þrýstifall má vera max 0,6 bör á seinni 30 mín.  
 Seinni lota er gerð framhaldi af fyrri lotu og tekur 2 klst.  
 Þrýstifall má vera max 0,2 bör

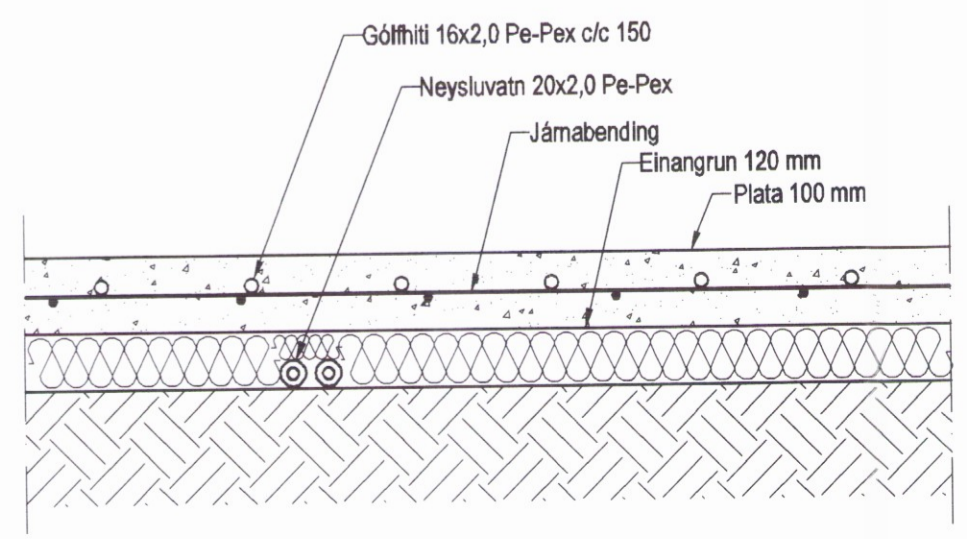

**Gólfhiti, Snið í botnplötu, 1:10**

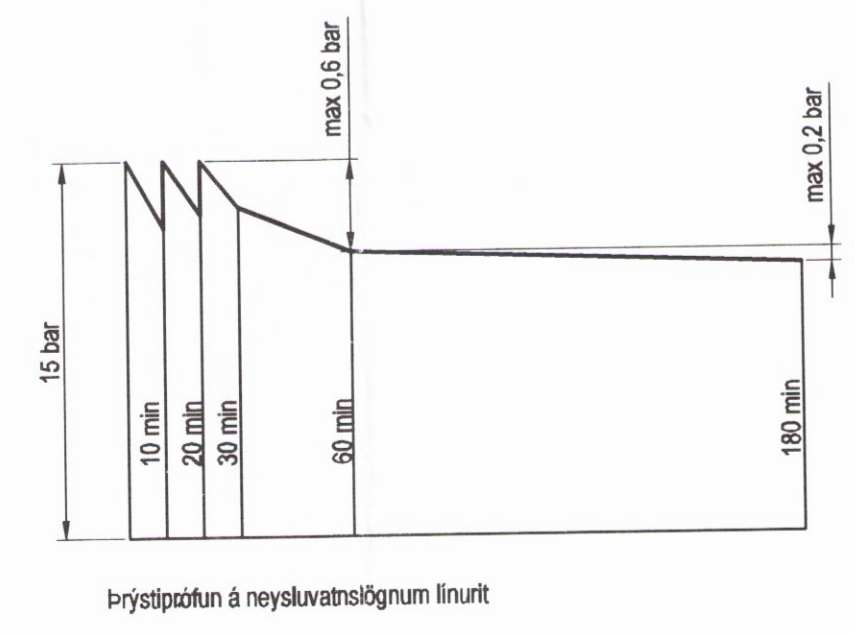

Útgáfa	Breyting	Dagsetning	Hannað
<b>Sveinbjörn Hinriksson</b> Byggingatæknifræðingur Kt. 160851-2529 Strandgötu 11 Hafnarfjörð Sími: 555-4008, 861-9851 Netfang: svennihi@simnet.is		Staður <b>Sogsbakki 26</b> 3662 Grimsnes og Grafningshreppi	
Hannað / Teiknað		Skýring <b>Neysluvatnslagnir</b>	
		Kvarði <b>1:50</b>	Dagsetning <b>01.11.17</b>
		Verknr. <b>07-17</b>	Teikn.nr. <b>2-02</b>