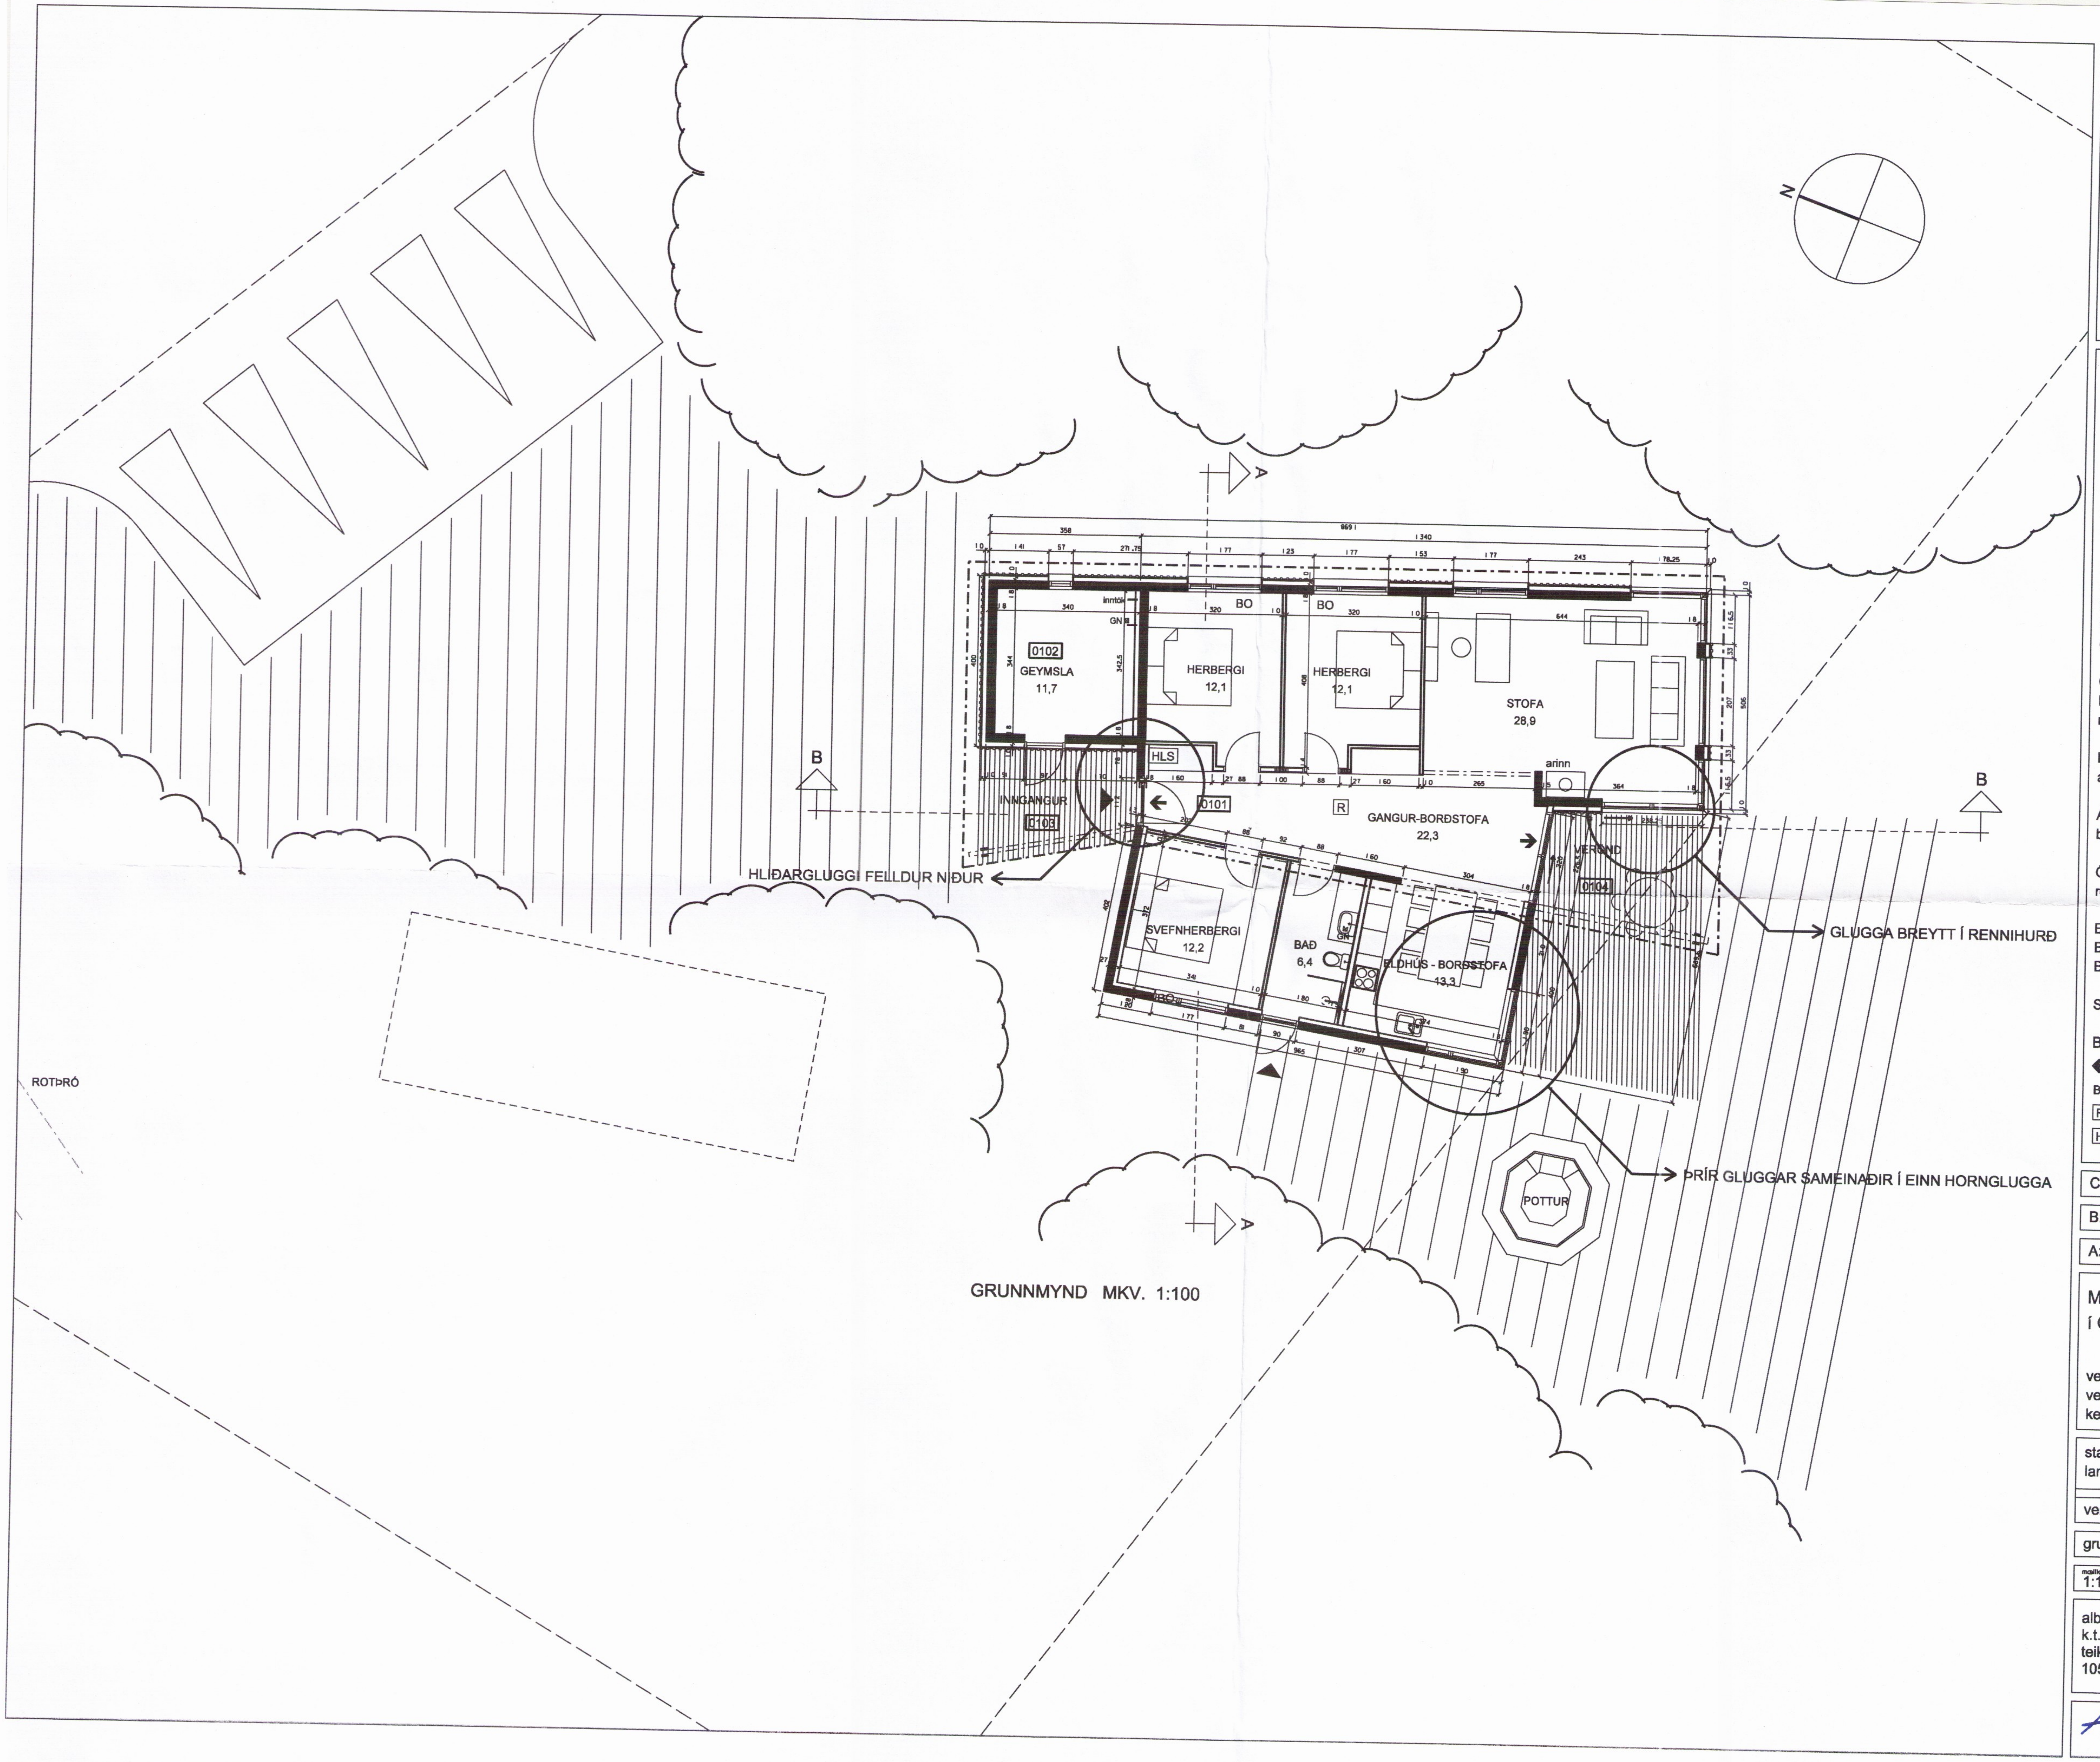

GRUNNMYND MKV. 1:100

Umhverfis- og tæknisvið Uppsveita
Samþykkt
30. sep. 2015
Byggingarfulltrúi

BYGGINGARLÝSING :

Burðarvirki hússins er járnbent steinsteypa og allir steyptir veggir eru 18 cm þykkir (A-REI60).

Sá hluti hússins sem er með hallandi þaki er einangraður með 100 mm steinull og klæddur bandsöguðu timbri en sá hluti sem er með flötu þaki er sjónsteypa, einangruð og múrhúðuð að innan.

Hallandi þak hússins er hefðbundið sperruþak, einangrað með 225 mm einangrun milli sperra dúklagt og lagt grasi. Flata þakið er steypt plata, einangruð að ofan með tregbrennanlegri einangrun, svo kallað Duo-þak (öfugt þak) og er efsta lagið 10-15 cm torflag.

Gólfhitun er í húsinu. Sólstoppgler er í gluggum og lagnaleiðir með hefðbundnum hætti. Einangrað er undir plötu með 100 mm einangrun.

Innveggir eru hefðbundnir gipsveggir á málmstoðum og allar innihurðir eru 80 x 210 cm.

Arinn skal vera í samræmi við 9.6.5. grein um eldstæði í byggingareglugerð og leiðbeiningar Mannvirkjastofnunar.

Öll efni og vinna skulu vera í samræmi við ÍST staðla og reglugerðir.

Brúttóflötur húss:	122,6 m²
Brúttóflötur geymslu:	15,5 m²
Brúttóflötur alls:	138,1 m²

Stærðir sjá skráningatöflu á teikningu nr. 101

BRUNAVARNIR :

- ← flóttaleið
- BO björgunarop
- R reykskynjari
- HLS handslökkvitæki

C: 17.015.2017 Breytingar á stærðum og fjölda glugga.

B: 15.09.2015 Húsið minnkað og hætt við tæknirými.

A: 20.09.2014 Tæknirými undir geymslu og rotþró færð.

MÁNABAKKI 1
í Grímsnes- og Grafningshreppi

verkefni: frístundahús
verkkaupi: Emil B. Karlsson og Hallveig Thordarson
kennitala: 240353-3699

staðgreinir: 13420010
landnúmer: 210855

verk nr. 201308012 — A2 blað 2/3

grunnmynd

mælikvarði	teiknað	yfirfarið	dagsetning
1:100	A.Th.		07.07.2014

albína thordarson
k.t. 081039-2679
teiknistofa víðihlíð 45
105 reykjavík

arkitekt faí
sími 588 8630
fax 568 5530
netfang albina@simnet.is

3673 -

Albína Thordarson

102 C