


# Neysluvatn- Grunnmynd

1:50

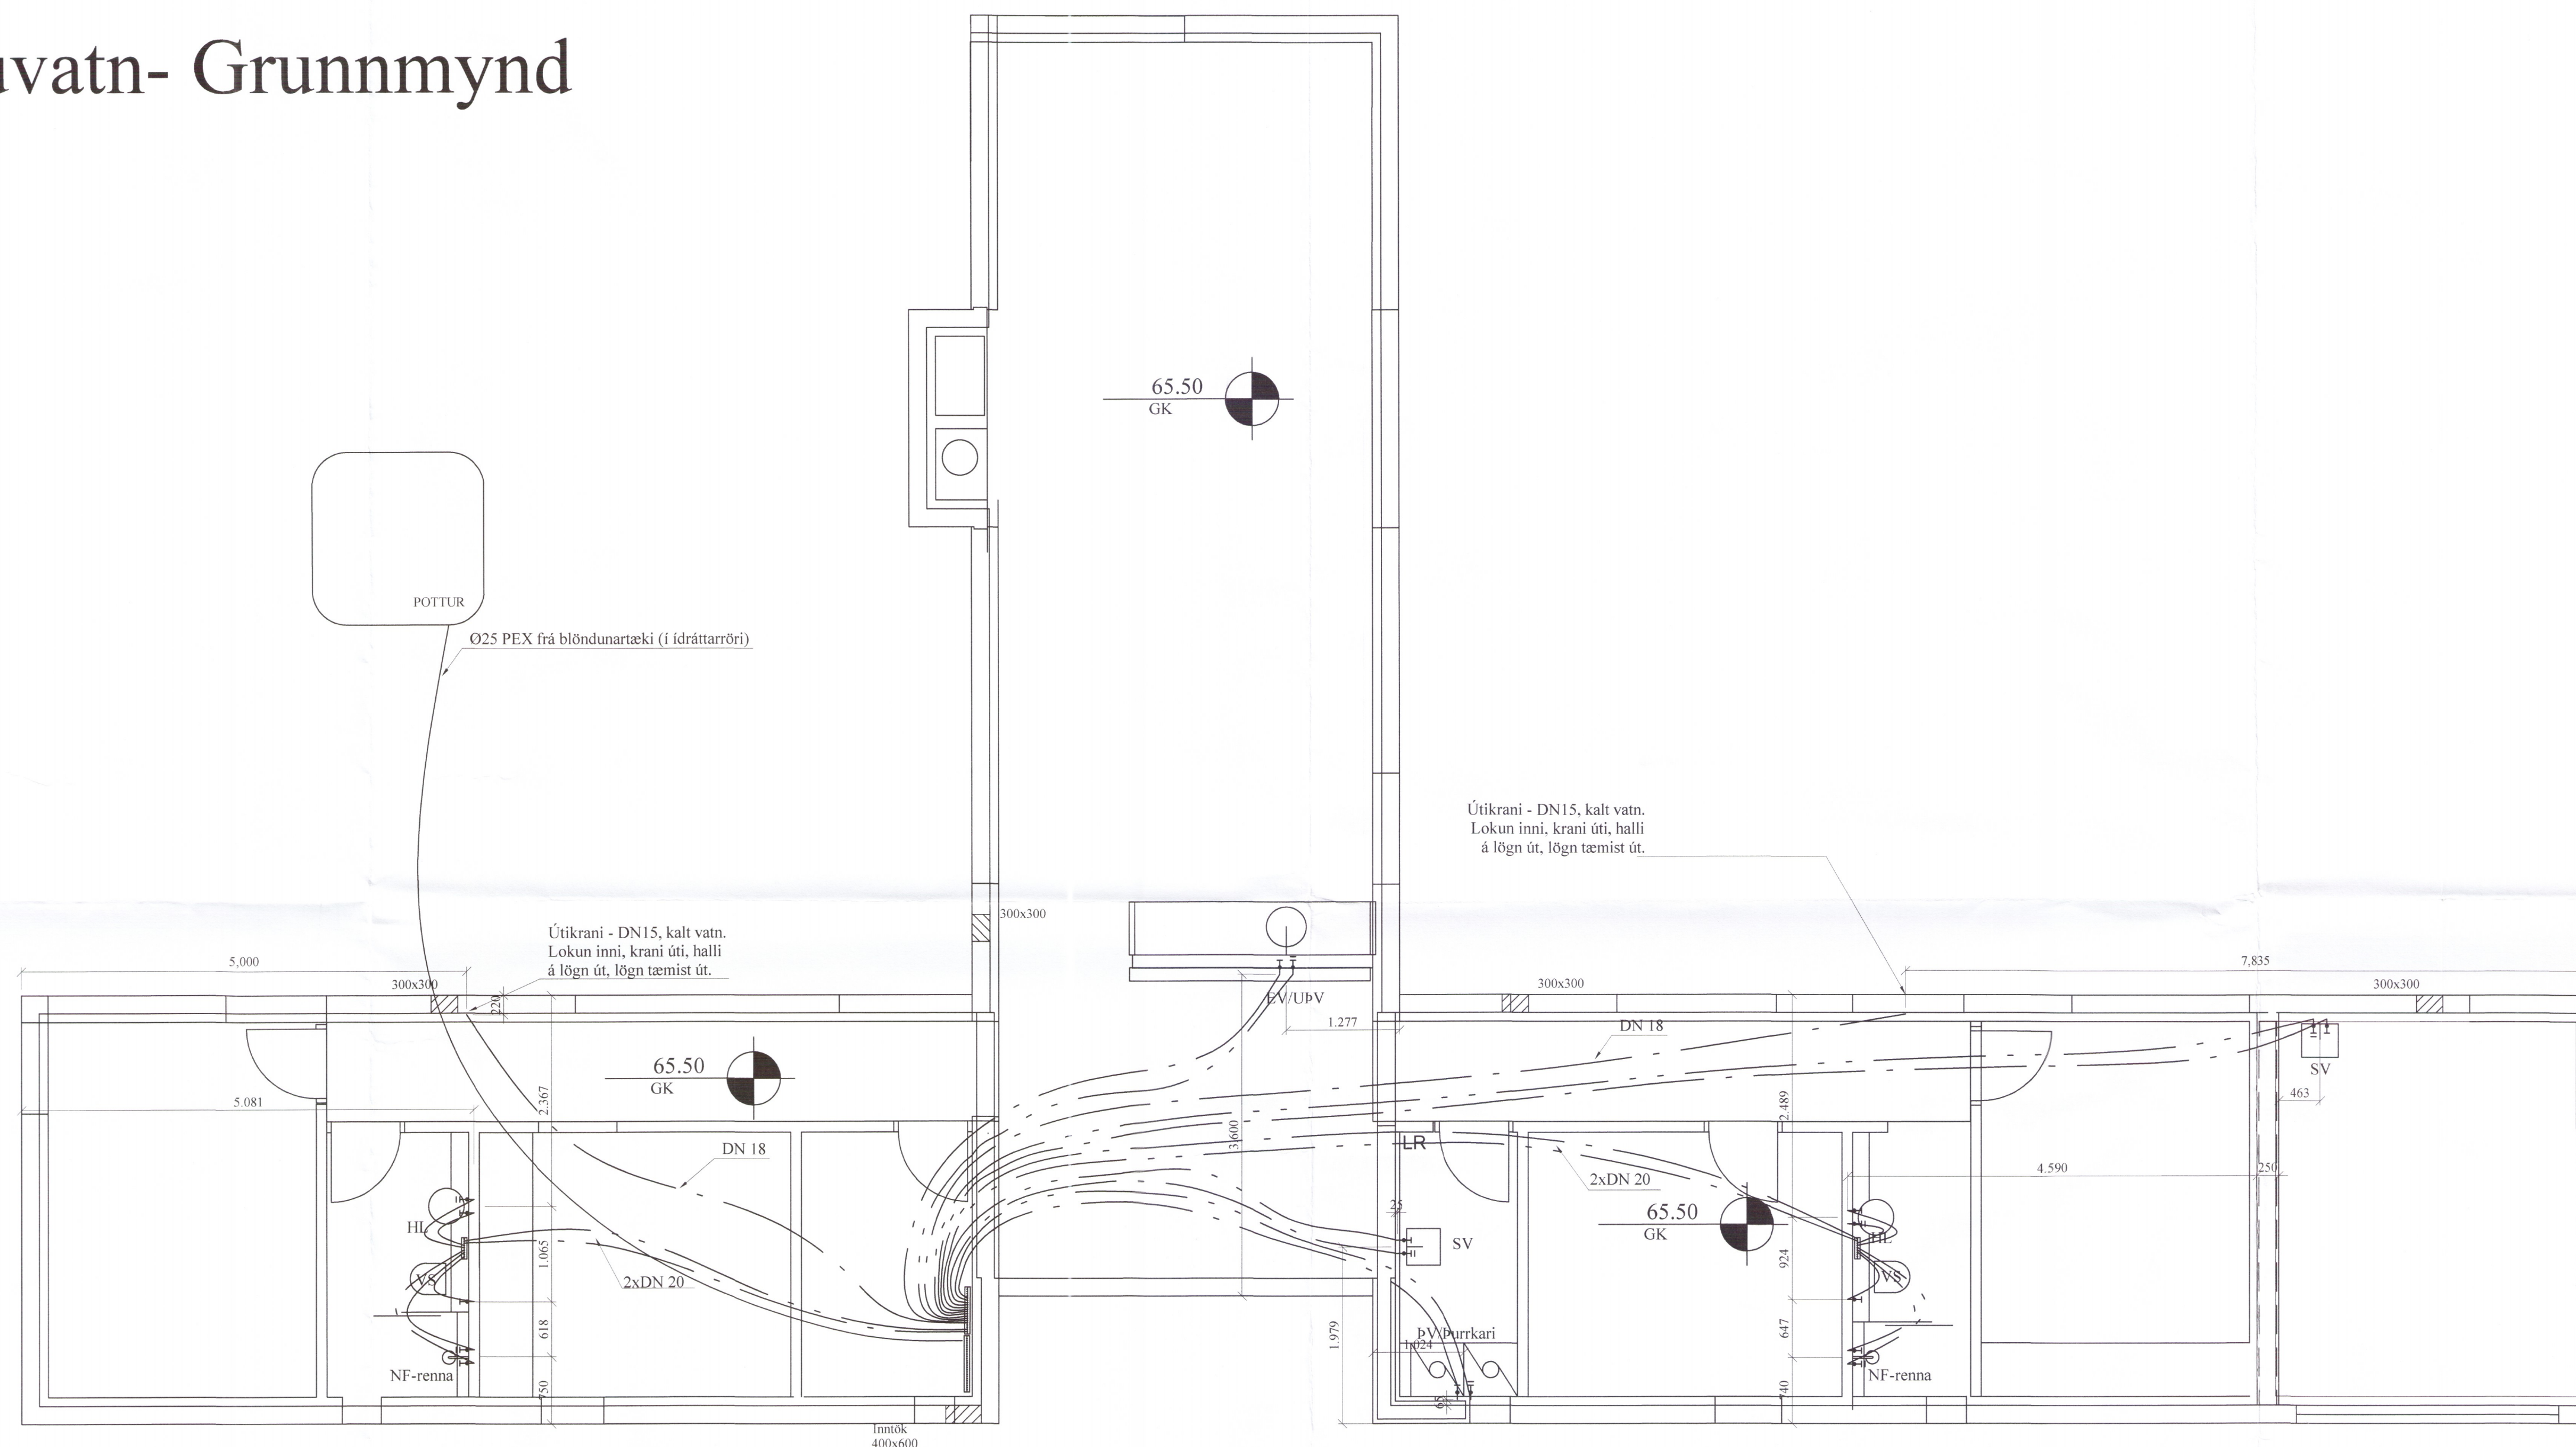

### Skýringar:

Allar lagnir séu í samræmi við gildandi reglugerðir og IST 67.  
 Allt lagnaefni vottað fyrir neysluvatn.  
 Allar leiðslur þrýstiprófaðar með 6 bar.  
 Lagnir fyrir heitt vatn eru steypar í plötu undir járngrind en lagnir fyrir kalt vatn eru lagðar í sandlag undir einangrun.  
 Málsetningar miðast við útrún grindar/sökkuls nema annað komi fram.  
 Lagnaefni:  
 PE-X rör í rör innsteypar, stærð Ø15mm, nema annað komi fram.  
 Ómálsettar pípur eru Ø15mm, Ø18 mm komi að SB.  
 Stofnar frá inntaksgrind að deiliskistu eru Ø25mm ryðfritt rör lagt á vegg.  
 HL: Handlaug SV: Skolvaskar  
 EV: Eldhúsvaskur  
 VS: Vatnssalerni SB: Steypibað  
 UBV: Uppþvottavél  
 Kalt vatn: \_\_\_\_\_  
 Heitt vatn: \_\_\_\_\_

ÁRITUN HÖNNUNARSTJÓRA:  
**ÚTI INNI**  
 ARKITEKTAR  
 BALDUR Ó. SVAVARSSON  
 ARKITEKT FAI SAMARK  
 KT: 120357 5145

368379

A	Deiligir. bað, idr.rör pottur, geymsla	15-11-18	GPS
Br:	Hverju breytt:	Dags:	Kvittun:
Kriubraut 4 Hrunamannahreppi		Teikn nr: 530	
Lagnir Neysluvatnslagnir		Frumstærð: A1	
Dags:	1-18	1:50	Ham: GPS
Samþ:	120357-3099	V.nr17 012	Teikn: -

**VGS**  
 VERKFRÆÐISTOFA  
 GUÐJÓNS Þ. SIGFUSSONAR EHF.  
 AUSTURVEGI 42, 2.HÆÐ,  
 800 SELFOSS  
 S: 482 2805, F: 482 3818  
 NETFANG: VGS@VGS.IS