

Nípa 5  
Hús Nr. 4  
Matshluti 13

Staðgreinir: 00.012.500  
Heildarflatarmál byggingar er: 28.2 m<sup>2</sup>  
Heildarrúmmál byggingar er: 109.9 m<sup>3</sup>  
Flatarmál lóðar er: 10.0 ha

Lýsing:


Húsið er timburhús, reist á staðnum.  
Þak er einangrað með 100 mm þekkul.  
Á sperrum er borðaklæðning 25x150 mm.  
Milli borðaklæðningar og þekklæðningar er þekppapill.  
Þekklæðning er bænustál.

Öl lokað rými verða loftress.

Loft- og veggklæðningar skulu vera í flokki 2.

Reykaskynjara og handstökkvitaðki skal komið fyrir í samnáði við stökkvitaðjóra.

Notið ekki sem vinnuleiðing

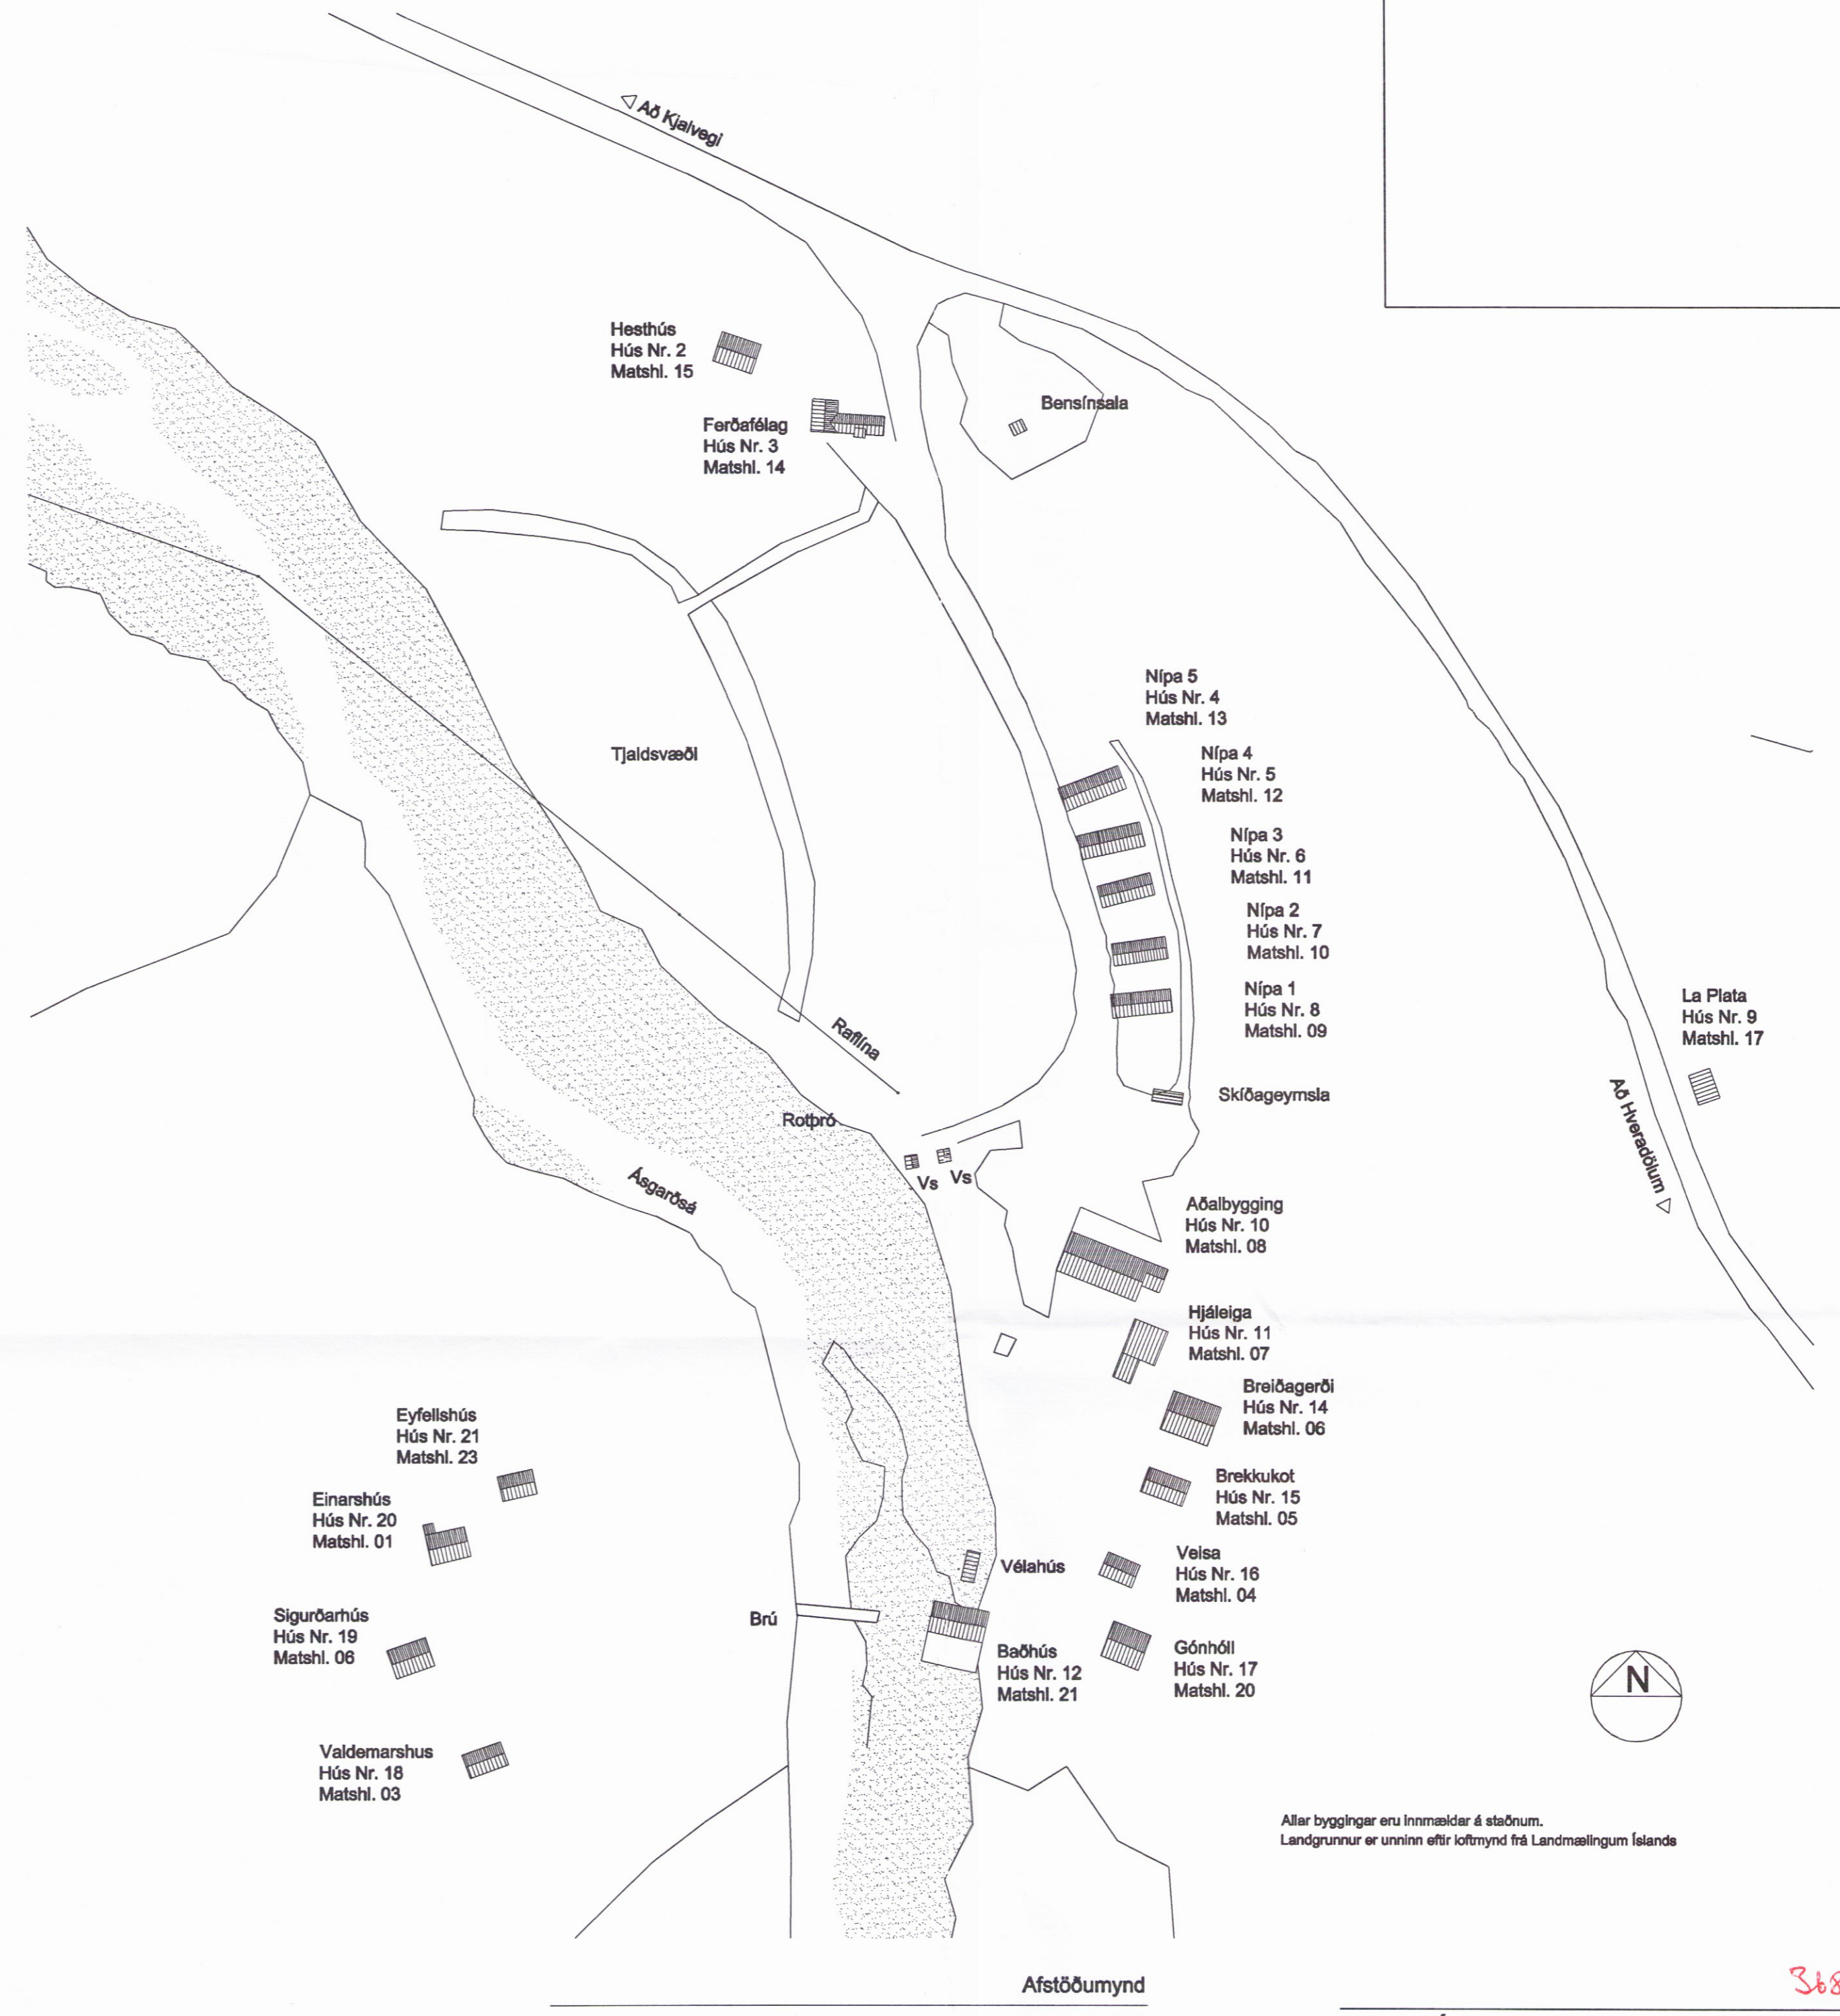

Allar byggingar eru linnmældar á staðnum.  
Landgrunnur er unninn eftir loftmynd frá Landmælingum Íslands

Ámi Þór Helgason, arkitekt  
Laskjarfti 7, 210 Garðabær  
Símar: 565 7872/898 5338 Fax: 565 7872  
Netf: husalist@simnet.is  
Kl. 030755-3409

Nípa 5  
Hús Nr. 4  
Matshluti 13  
Ásgarði Kerlingarfjöllum

Stækkun Mælikv (A1):  
Afstöðumynd 1: 1000  
Grunnmyndir 1: 100  
Útlitsmyndir  
Skurðir

Teikn nr. 20 - 131  
Nr. 2 af 2

Dags. 24. apríl 2001

3685