


Umhverfis- og tæknisvið Uppsveita
Yfirfarið
 15. des. 2017
Stefni JAR
 F.h. Byggingarfulltrúi

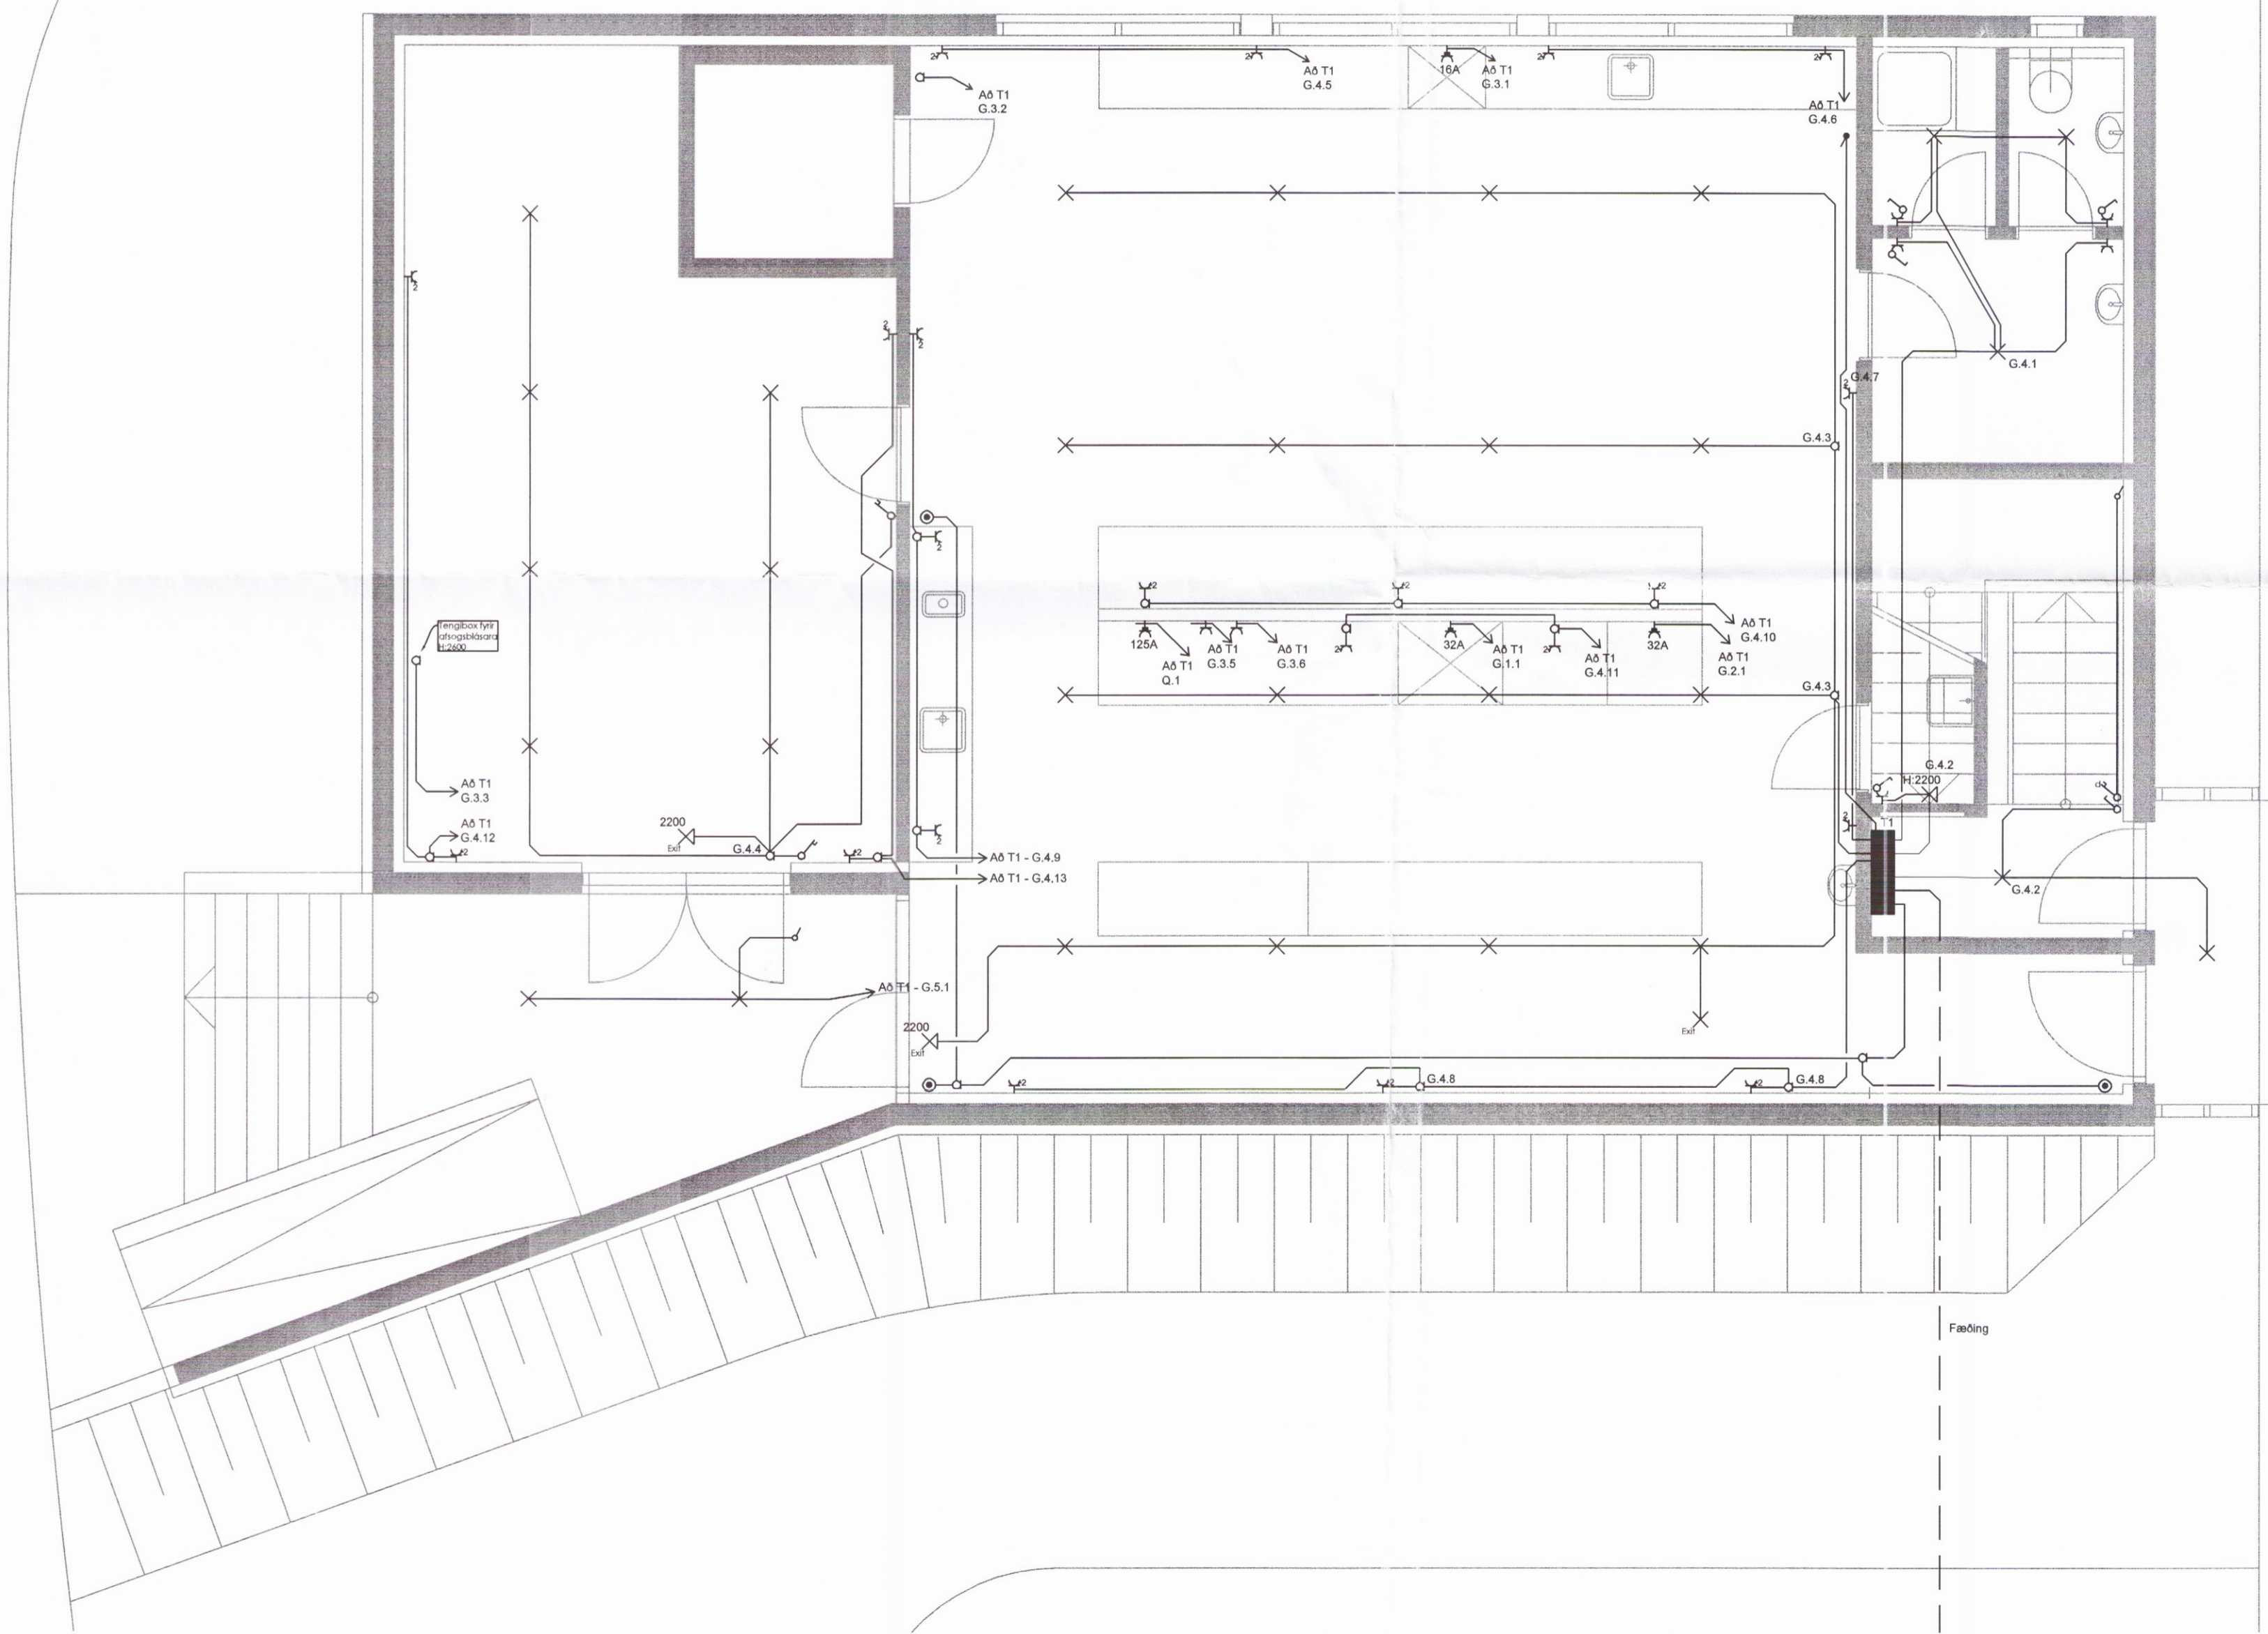

Jóhannes Arnar Ragnarsson
 Löggiltur raflagnahönnuður
 Rafvirkjameistari
 kt. 050275-5749

3686

Friðheimar Bisk. - þjónustuhús

Lágspenna Hannað: JAR /
 Neðri hæð Teiknað: JAR
 Samþ: JAR *JAR*

1:50 Dags. 25.02.2017