


Umhverfis- og tæknisvið Uppsveita
Yfirfarið
15. des. 2017
Stefni SÞ
F.A. Byggingarfulltrúi

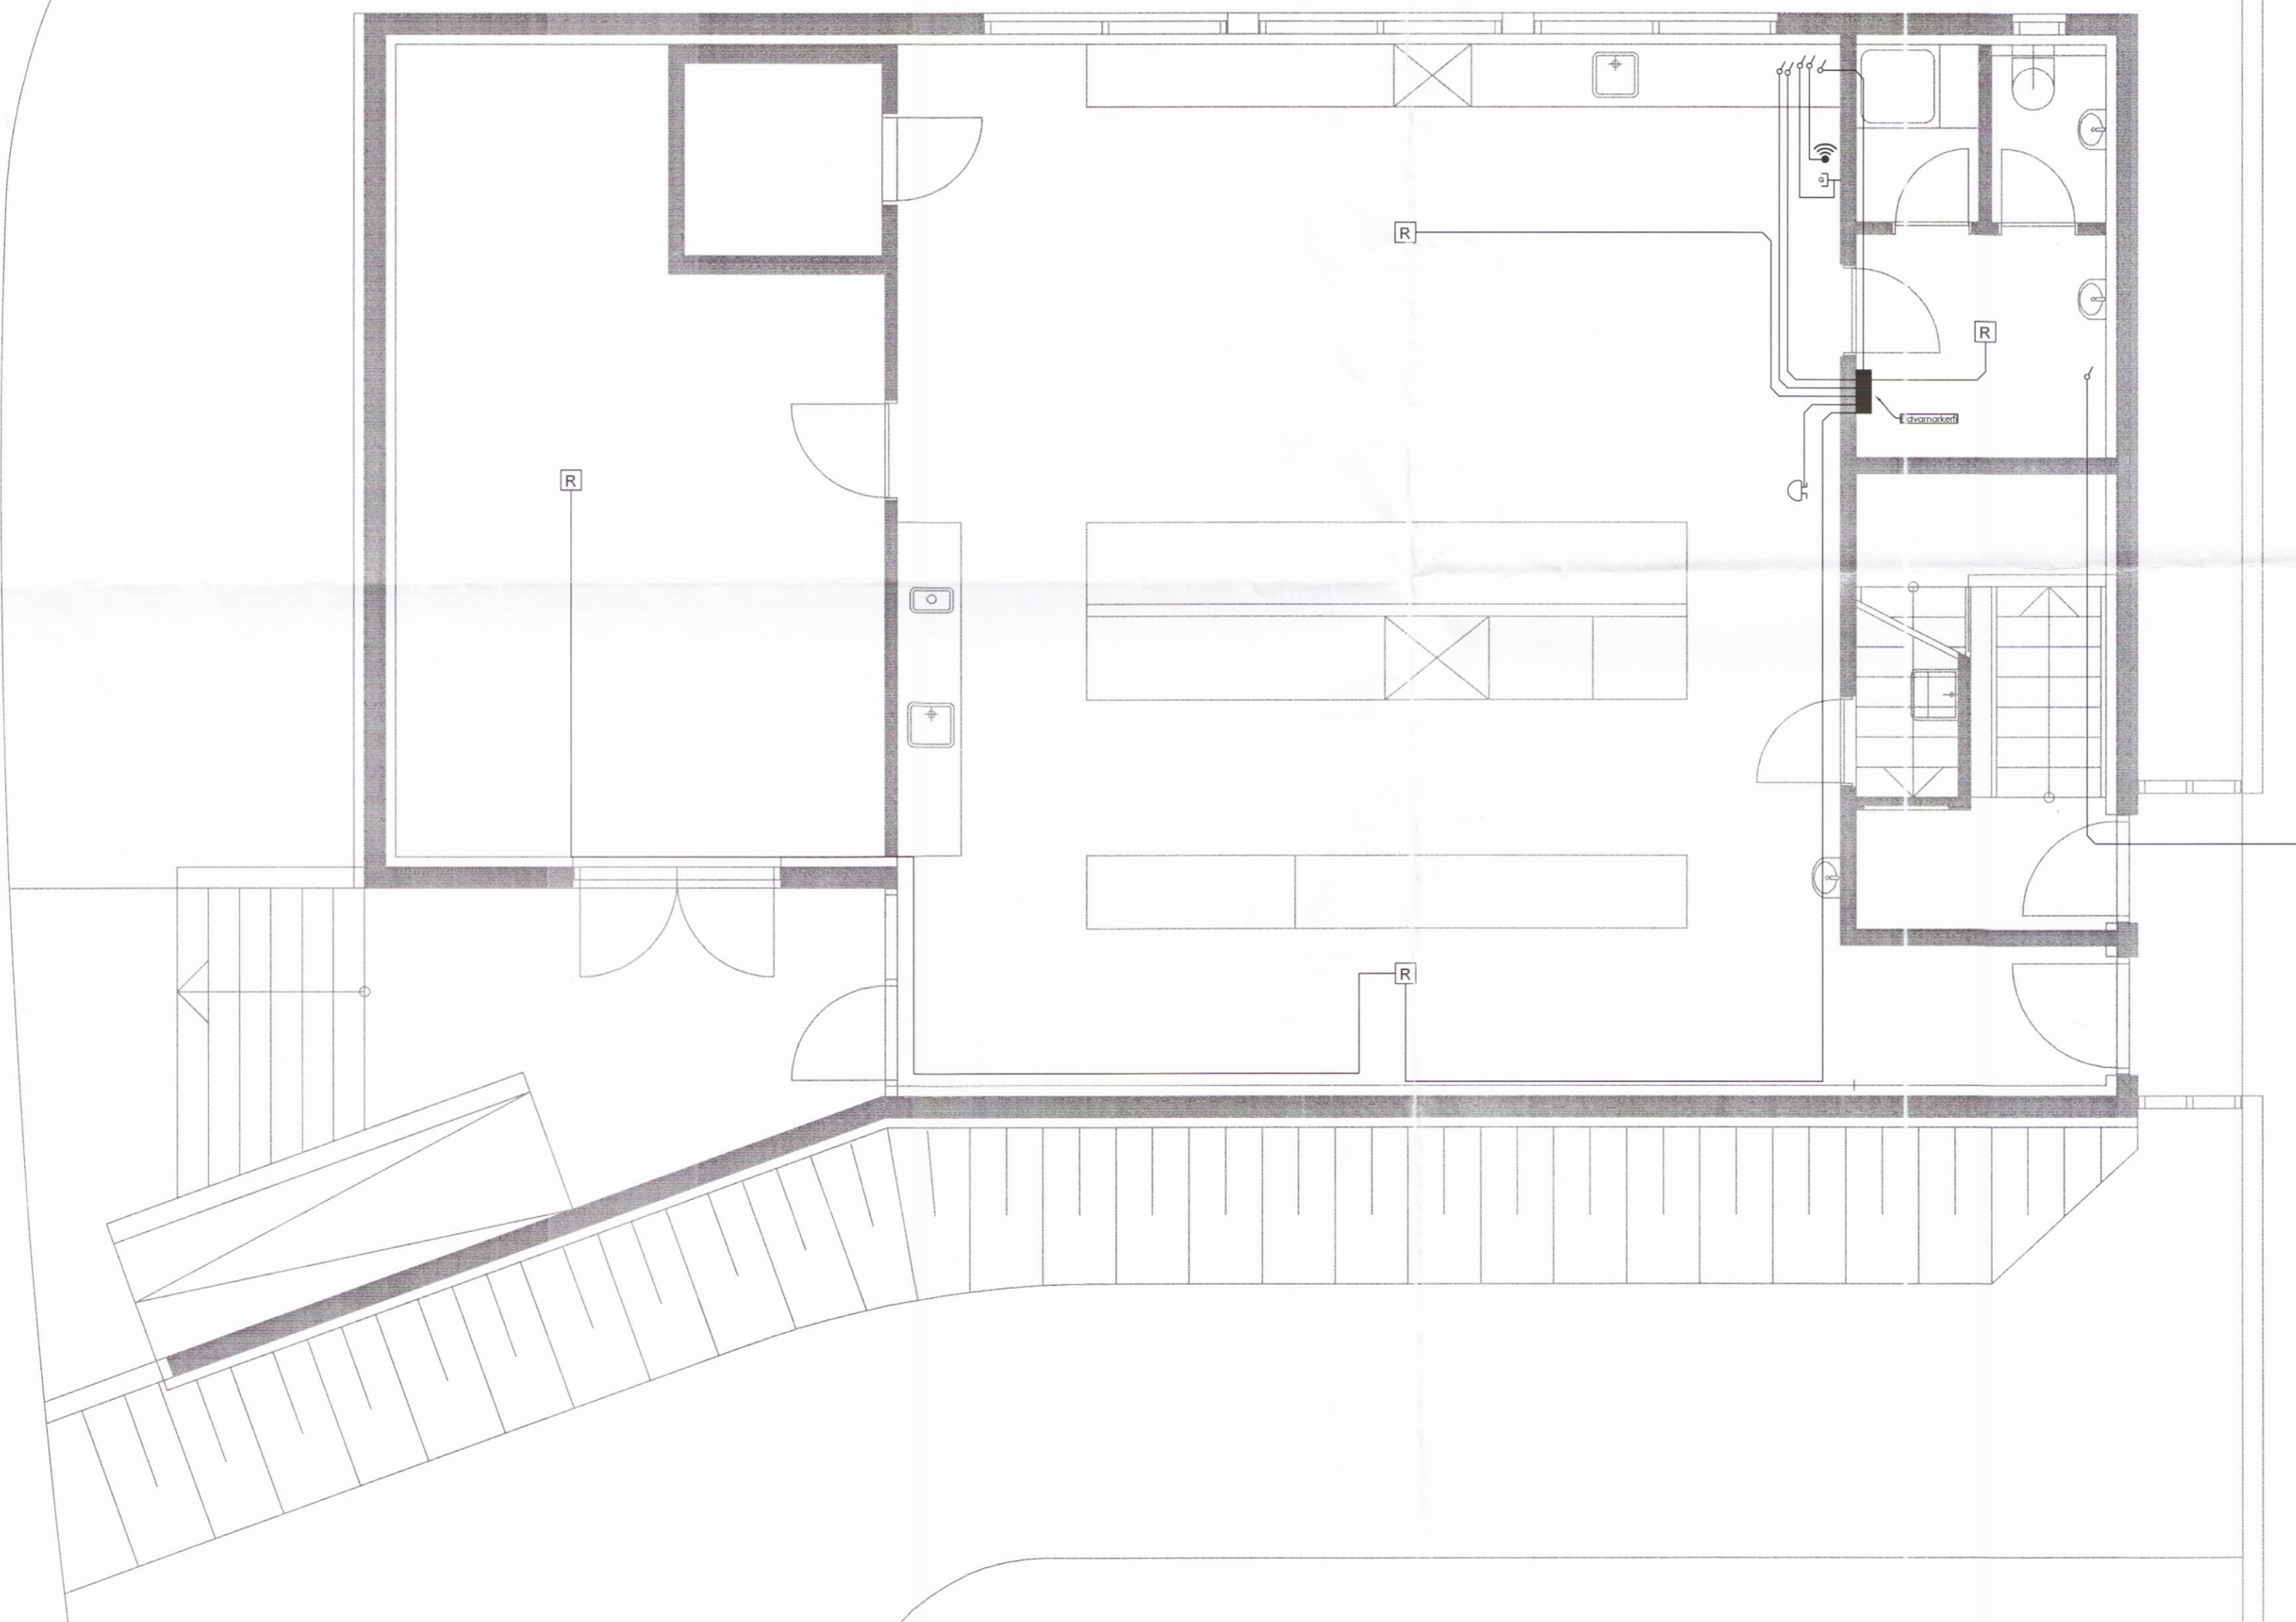

Að netbeini



Jóhannes Arnar Ragnarsson
Löggiltur raflagnahönnuður
Rafvirkjameistari
kt. 050275-5749

3691

Friðheimar Bisk. - þjónustuhús

Smáspenna Hannað: JAR 6
Teiknað: JAR
Efri hæð Samp: JAR *JK*
1:50 Dags. 25.02.2017