
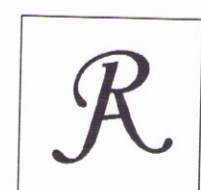


Umhverfis- og tæknisvið Uppsveita  
**Yfirfarið**  
 15. des. 2017  
*Sólin Skp*  
 Fl. Byggingarfulltrúi

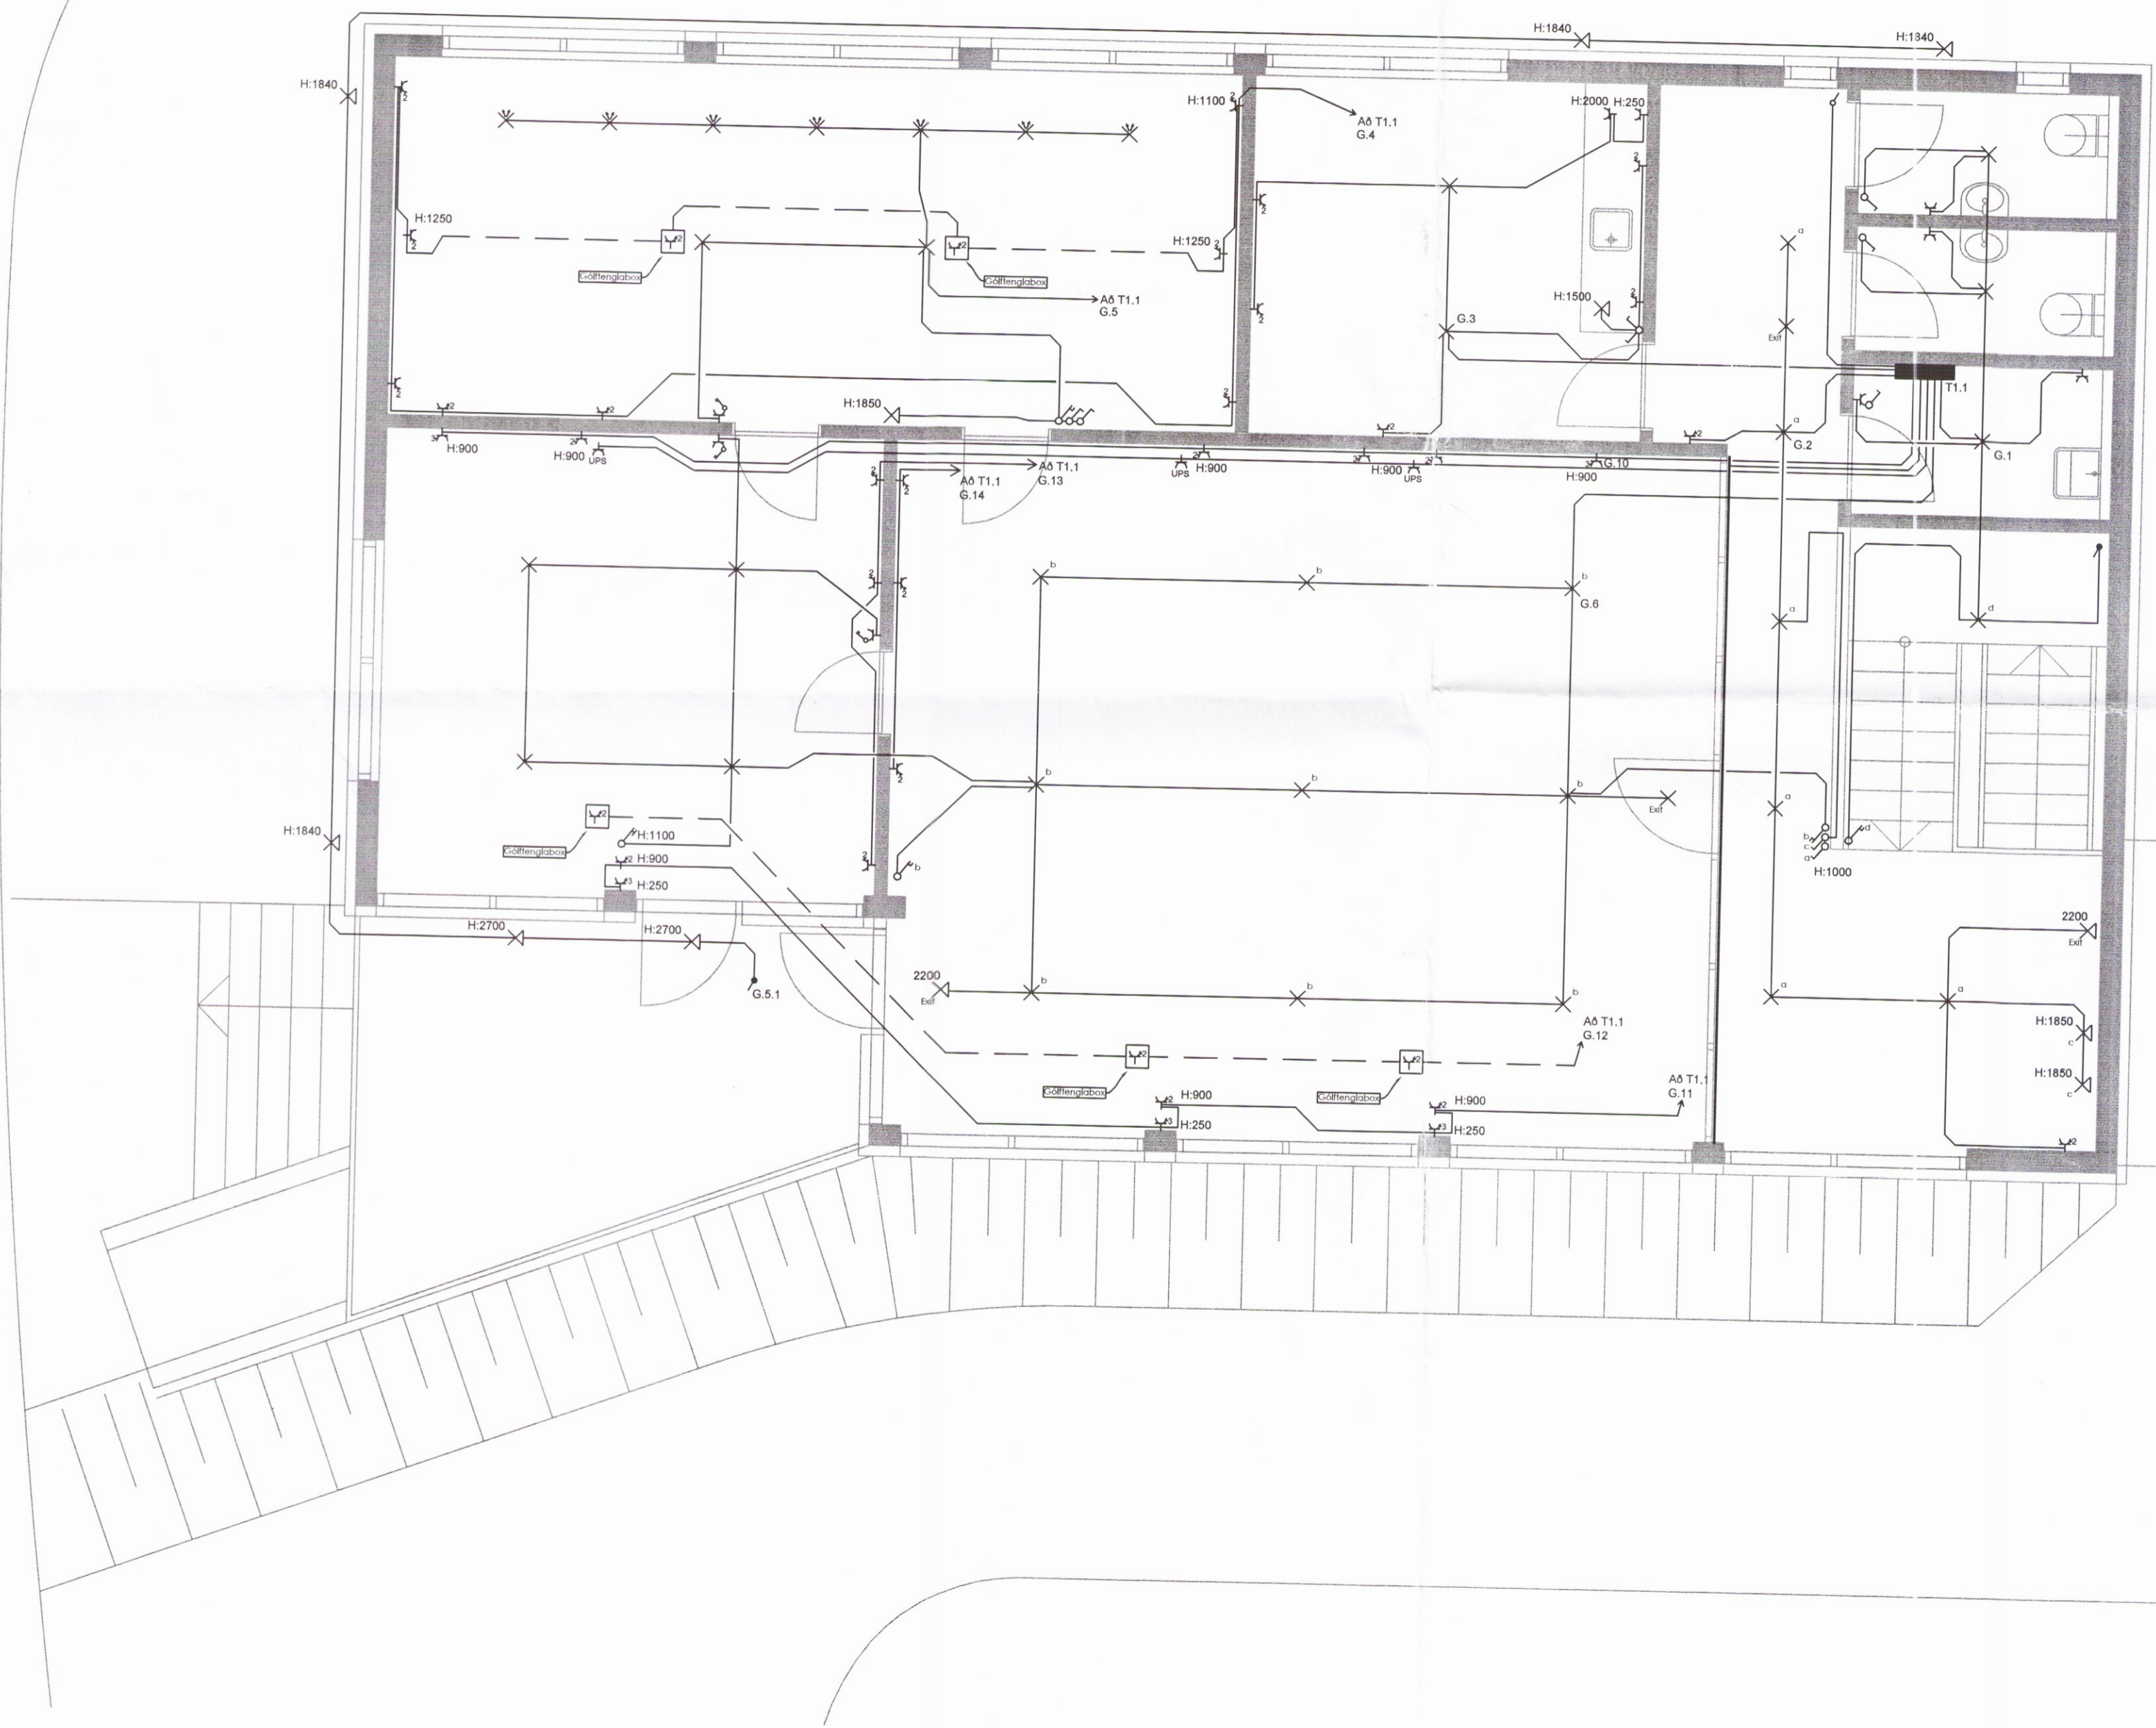

Jóhannes Arnar Ragnarsson  
 Löggitur raflagnahönnuður  
 Rafvirkjameistari  
 kt. 050275-5749 **3692**

**Friðheimar Bisk. - þjónustuhús**

Lágspenna Hannað: JAR **7**  
 Efri hæð Teiknað: JAR  
 Samp: JAR *JR*  
 1:50 Dags. 25.02.2017