
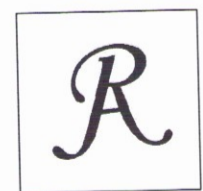


Umhverfis- og tæknisvið Uppsveita  
Yfirfarið  
15. des. 2017  
*Sleivi Þófr*  
Byggingarfulltrúi

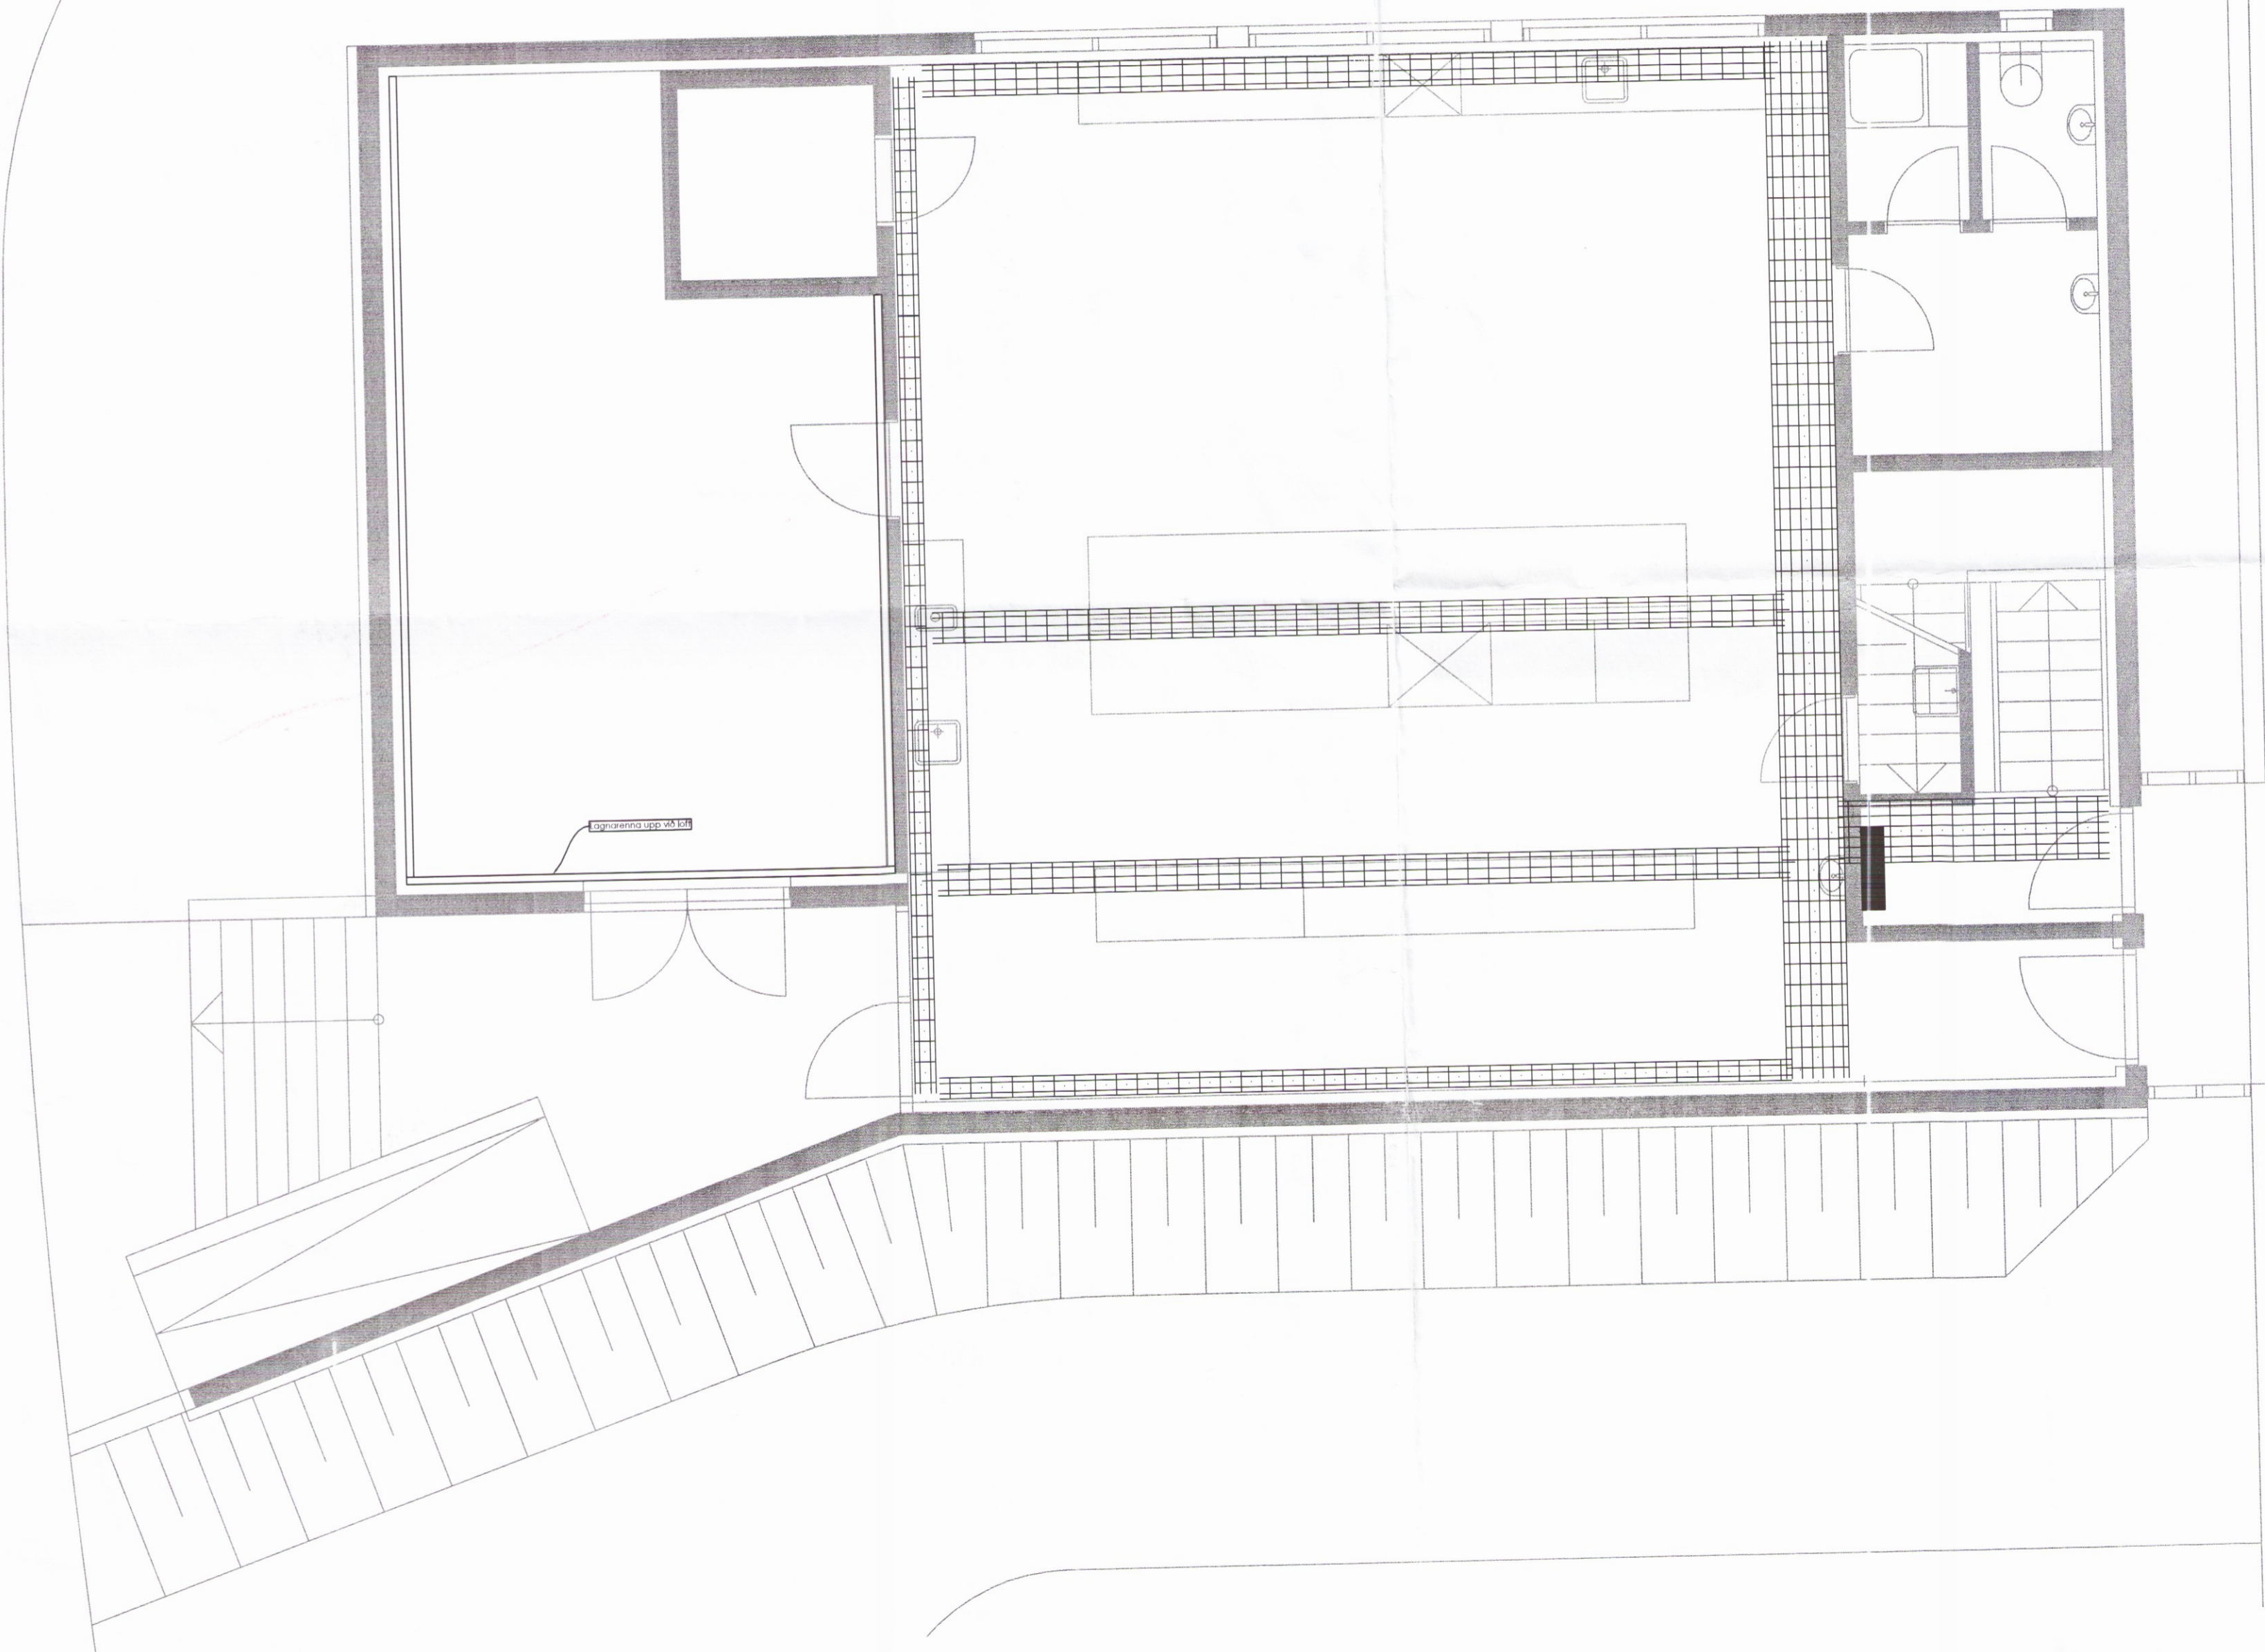

Jóhannes Arnar Ragnarsson  
Löggiltur raflagnahönnuður  
Rafvirkjameistari  
kt. 050275-5749 *3693*

Friðheimar Bisk. - þjónustuhús

Lagnaleiðir Hannað: JAR *8*  
Teiknað: JAR  
Neðri hæð Samp: JAR *ÞR.*

1:50 Dags. 25.02.2017