

SKÝRINGAR

- Rör kemur frá töflu T-0 í gegnum sökkul. Sjá bls
- Hreyfinemi h=220cm, virkar á útljós fyrir ofan inngang og ljós á norður gaffi.
- Útljós skuli vera minnst IP44. Setja skal ljós sem stýra ljósinu niður en ekki upp. Tengja skal í enda flúrlampa og setja nippil.
- Hafa skal sniðmynd koja að leiðarljósi við staðsetningu dósar og búnaðar.
- 20 Aðalhitun húsnæðis er hiti í gólfi. Dreifistöð gólfhita er í geymslurými. Hitað er upp með heitavatnskerfi. Stjórnbúnaður hitaleris er einnig í geymslurými.
- 21 Leggja skal fyrir loftneti uppi að þaki og setja þar loftnetsmastur og UHF loftnet.
- 22 Gert er ráð fyrir að lagt verði í bústaðinn ljósleiðari. Draga skal fyrir fjarskiptatenglum við sjónvarp og á útvegg. Leggja skal að þráðlausum Wifi sendi í gangi sem dreifir merki um allt húsið.
- 23 Setja skal batterý reykskynjara í flest rými.
- 24 Loftnet og fjarskiptatenglar eru í hæð 145cm frá gólfi. Reiknað er með að sjónvarp verði ettu upp í þeirri hæð og að sjónvarpið hylji tengla.

Hannað:  
**Arnar Aðalsteinsson**  
 Hátróð 3, Kópavogi, s.897-1861  
 Yfirfarið:  
 Samþykkt: *Arnar A.* Kennit: 091270-5019  
 Aðalhönnuður:  
*Haukur M.*


Br. númer	Dagsetning	Skýring
#1	26-6-2017	Grunnmynd lággpsenna

Ásabyggð 43  
 Hraunamannahreppi 3704  
 845 Flúðir

RAFLAGNATEIKNING

Mælikvarði: 1:50  
 Lagnir í sökkul og jörðu

Teikninganúmer: 845-AS43:06-2017-05-R03

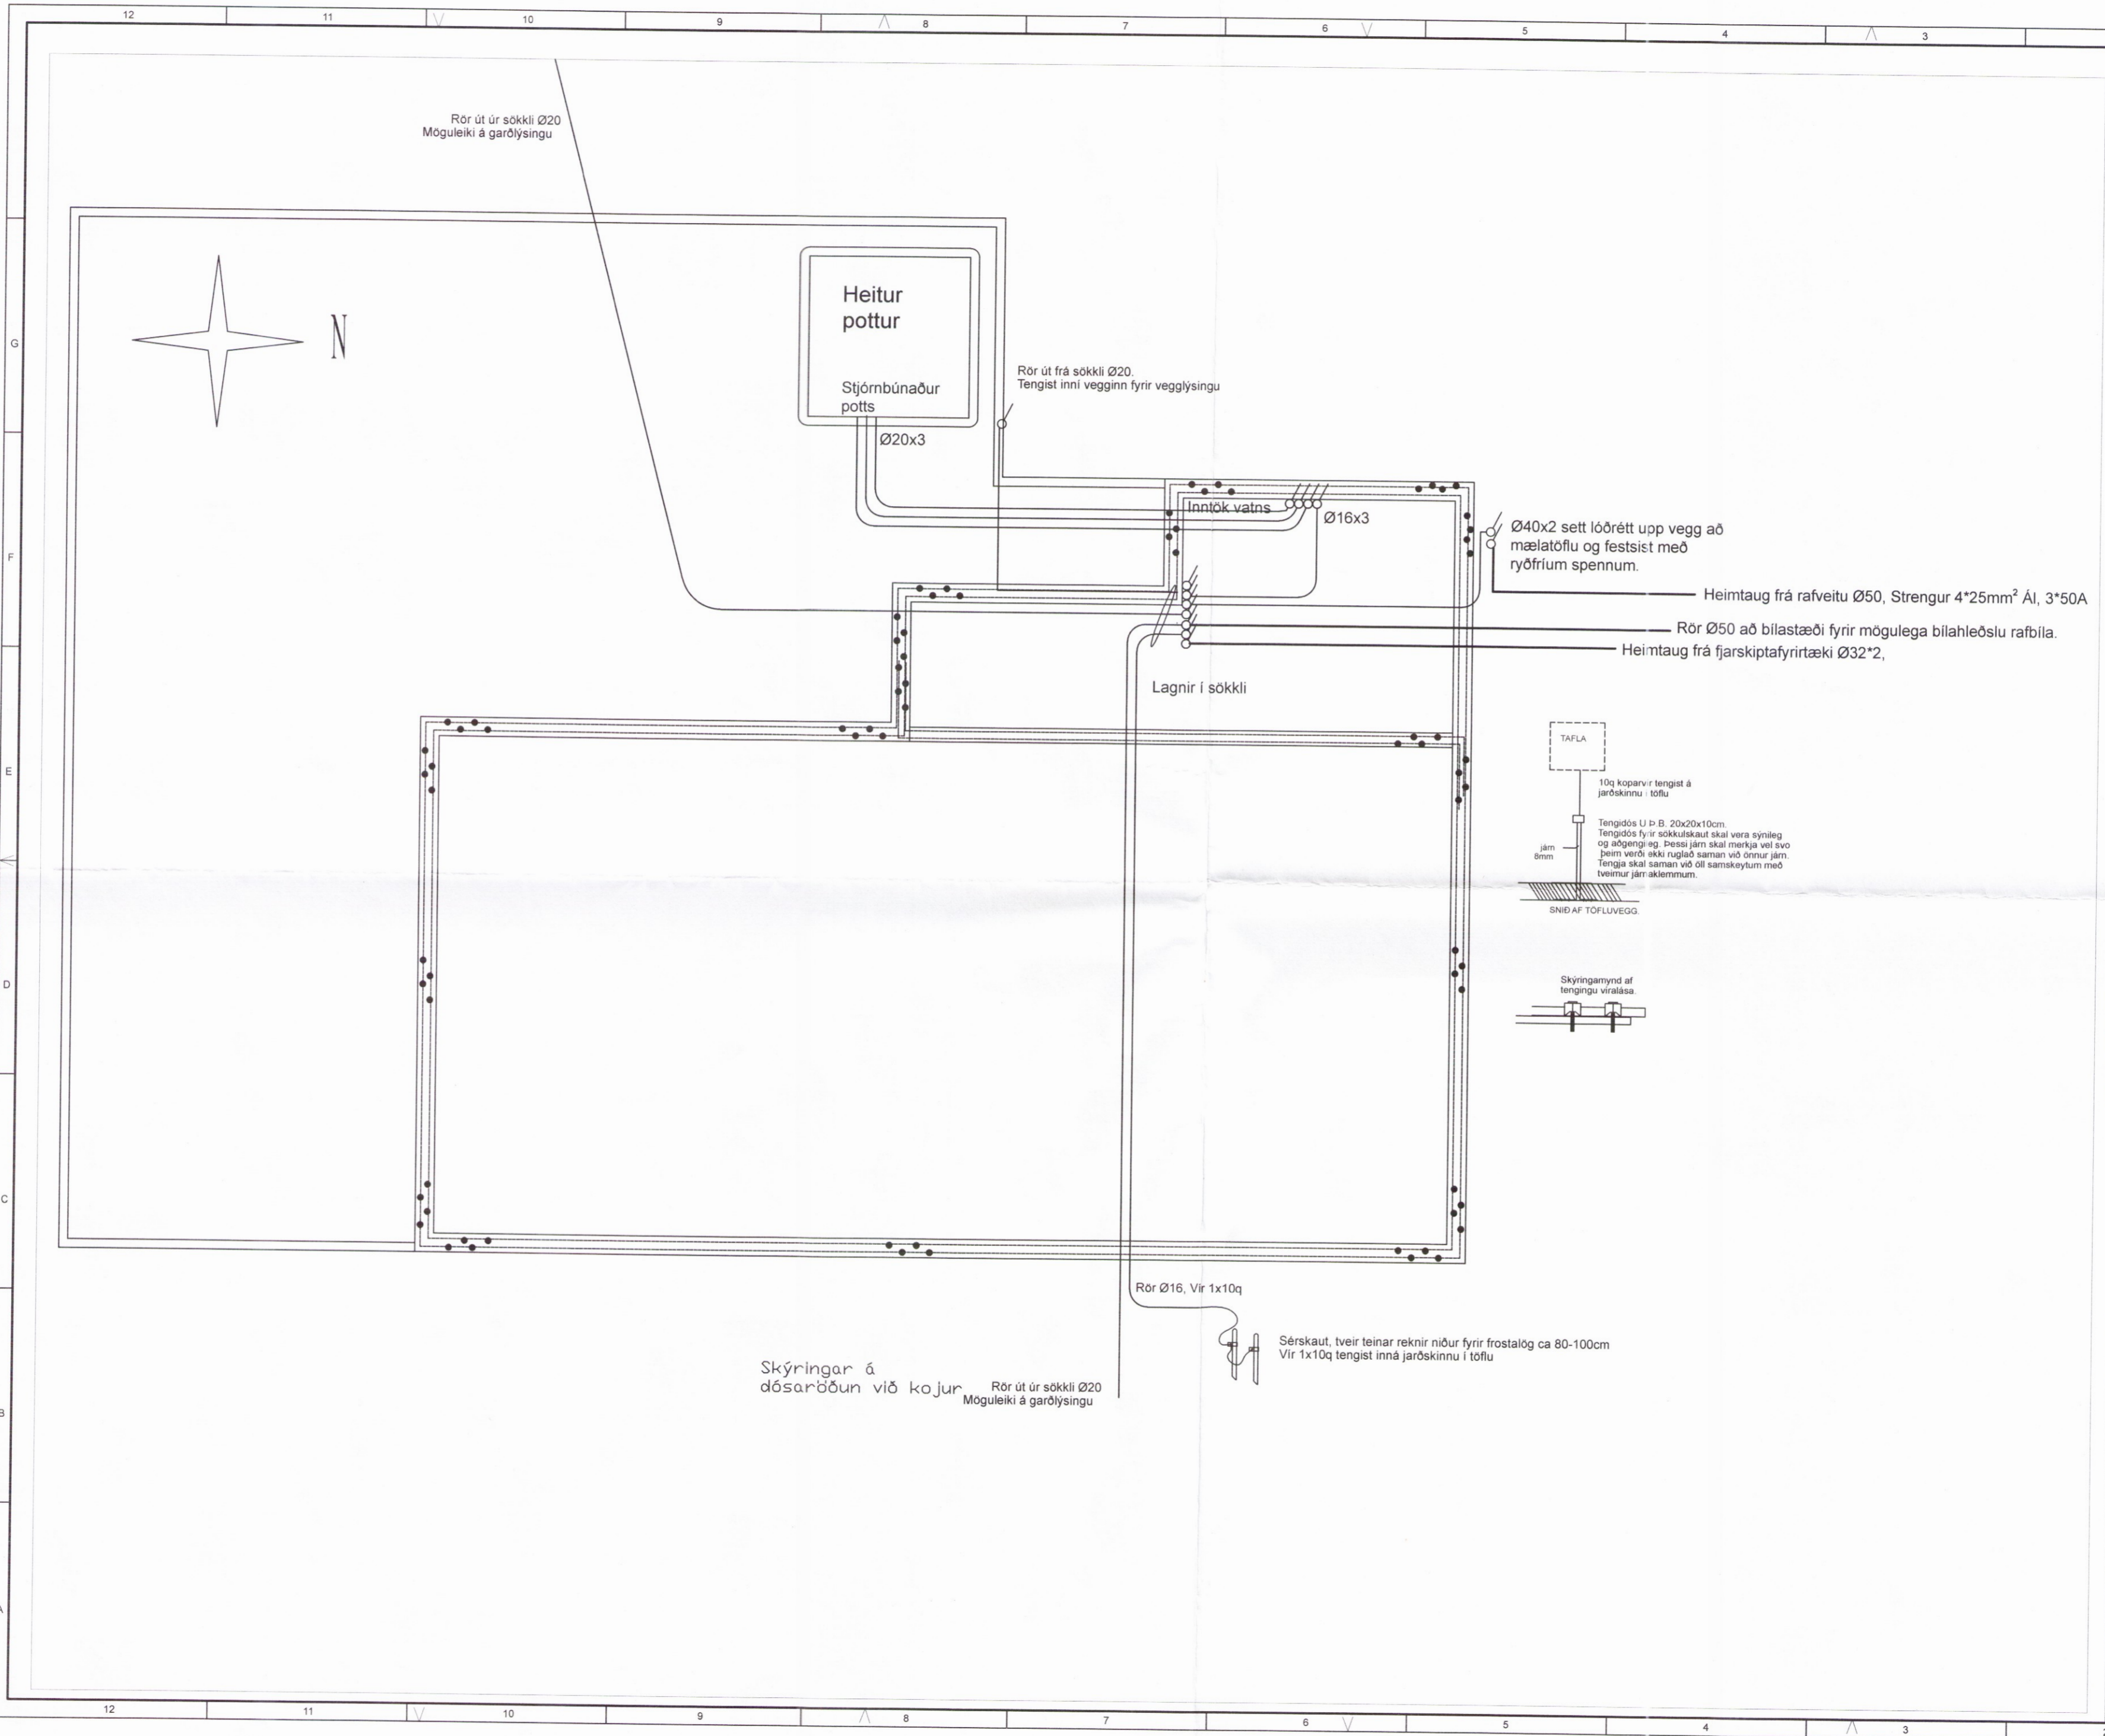

Rör út úr sökkli Ø20  
 Möguleiki á garðlýsingu

Heitur pottur

Stjórnbúnaður potts

Rör út frá sökkli Ø20.  
 Tengist inni vegginn fyrir vegglysingu

Ø20x3

Inntök vatns Ø16x3

Ø40x2 sett lóðrétt upp vegg að mælatöflu og festisist með ryðfríum spennum.

Heimtaug frá rafveitu Ø50, Strengur 4\*25mm<sup>2</sup> Ál, 3\*50A

Rör Ø50 að bilastæði fyrir mögulega bílahleðslu rafbíla.

Heimtaug frá fjarskiptafyrirtæki Ø32\*2,

Lagnir í sökkli

TAFLA

10q kopparvir tengist á jarðskinnu töflu  
 Tengidós U þ B. 20x20x10cm  
 Tengidós fyrir sökkulskaut skal vera sýnleg og aðgengileg. Þessi járn skal merkja vel svo þeim verði ekki ruglað saman við önnur járn. Tengja skal saman við öll samskeytum með tveimur járn aklumum.

SNÍÐ AF TÖFLUVEGG.

Skýringamynd af tengingu virralása.

Rör Ø16, Vir 1x10q

Sérskaut, tveir teinar reknir niður fyrir frostalög ca 80-100cm  
 Vir 1x10q tengist inná jarðskinnu í töflu

Skýringar á dósaröðun við kojur. Rör út úr sökkli Ø20  
 Möguleiki á garðlýsingu

