


Afstöðumynd 1:500

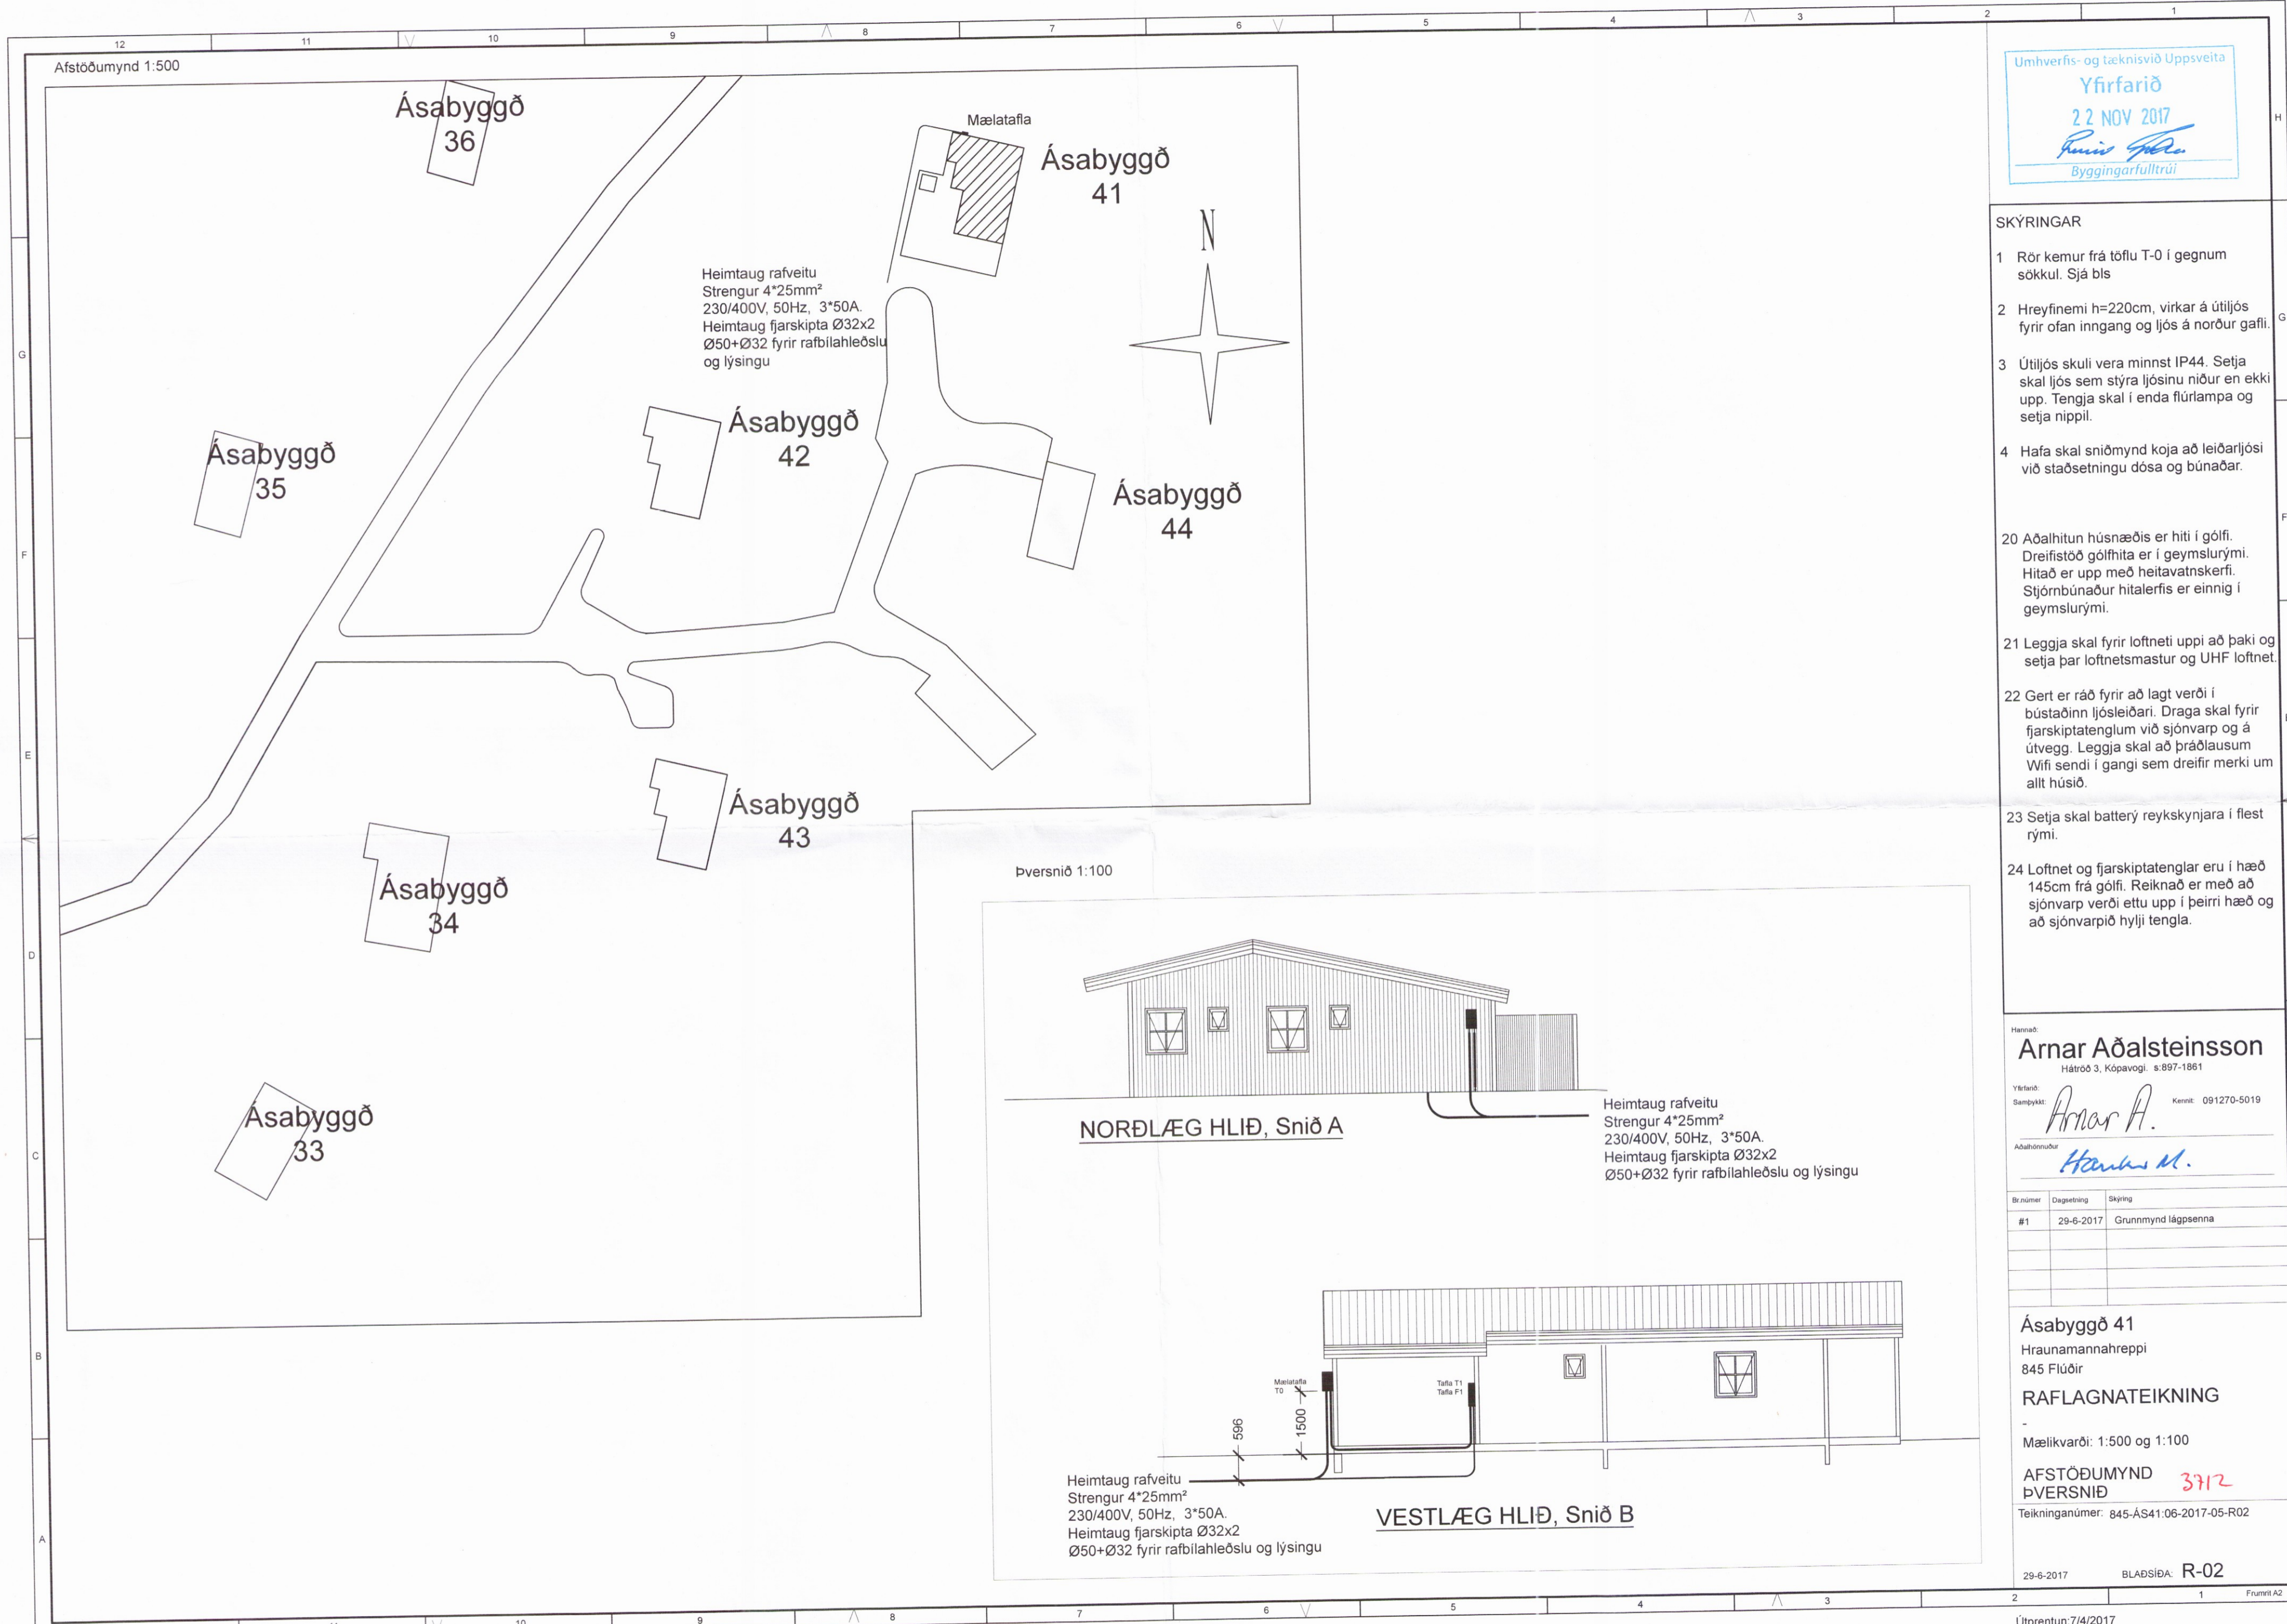

Heimtaug rafveitu
Strengur 4*25mm²
230/400V, 50Hz, 3*50A.
Heimtaug fjarskipta Ø32x2
Ø50+Ø32 fyrir rafbilahleðslu
og lýsingu

Þversnið 1:100

NORÐLÆG HLID, Snið A

Heimtaug rafveitu
Strengur 4*25mm²
230/400V, 50Hz, 3*50A.
Heimtaug fjarskipta Ø32x2
Ø50+Ø32 fyrir rafbilahleðslu og lýsingu

VESTLÆG HLID, Snið B

Heimtaug rafveitu
Strengur 4*25mm²
230/400V, 50Hz, 3*50A.
Heimtaug fjarskipta Ø32x2
Ø50+Ø32 fyrir rafbilahleðslu og lýsingu

Umhverfis- og tæknisvið Uppsveita
Yfirfarið
22 NOV 2017
Arnar A.
Byggingarfulltrúi

SKÝRINGAR

- Rör kemur frá töflu T-0 í gegnum sökkul. Sjá bls
- Hreyfinemi h=220cm, virkar á útlíjós fyrir ofan inngang og ljós á norður gaffi.
- Útlíjós skuli vera minnst IP44. Setja skal ljós sem stýra ljósinu niður en ekki upp. Tengja skal í enda flúrlampa og setja nippil.
- Hafa skal sniðmynd koja að leiðarljósi við staðsetningu dósa og búnaðar.
- Aðalhitun húsnæðis er hiti í gólfi. Dreifistöð gólfhita er í geymslurými. Hitað er upp með heitavatnskerfi. Stjórnúnaður hitalerfis er einnig í geymslurými.
- Leggja skal fyrir loftneti uppi að þaki og setja þar loftnetsmastur og UHF loftnet.
- Gert er ráð fyrir að lagt verði í bústaðinn ljóseleiðari. Draga skal fyrir fjarskiptatenglum við sjónvarp og á útvegg. Leggja skal að þráðlausum Wífi sendi í gangi sem dreifir merki um allt húsið.
- Setja skal battery reykskynjara í flest rými.
- Lofnet og fjarskiptatenglar eru í hæð 145cm frá gólfi. Reiknað er með að sjónvarp verði ettu upp í þeirri hæð og að sjónvarpið hylji tengla.

Hannað:
Arnar Aðalsteinnsson
Hátröð 3, Kópavogi. s.897-1861

Yfirfarið:
Sambýkkt: *Arnar A.* Kennið: 091270-5019

Auðlönnumur:
Hanna M.

Br. númer	Dagsetning	Skýring
#1	29-6-2017	Grunnmynd lággpsenna

Ásabyggð 41
Hraunamannahreppi
845 Flúðir
RAFLAGNATEIKNING

Mælikvarði: 1:500 og 1:100

AFSTÖÐUMYND 3712
ÞVERSNIÐ
Teikninganúmer: 845-ÁS41:06-2017-05-R02

29-6-2017 BLADSÍDA: R-02