


SKÝRINGAR

- 1 Rör kemur frá töflu T-0 í gegnum sökkul. Sjá bls
  - 2 Hreyfinemi h=220cm, virkar á útljós fyrir ofan inngang og ljós á norður gaffi.
  - 3 Útljós skuli vera minnst IP44. Setja skal ljós sem stýra ljósinu niður en ekki upp. Tengja skal í enda flúrlampa og setja nippil.
  - 4 Hafa skal sniðmynd koja að leiðarljósi við staðsetningu dása og búnaðar.
- 
- 20 Aðalhitun húsnæðis er hiti í gólfi. Dreifistöð gólfhita er í geymslurými. Hitað er upp með heitavatskerfi. Stjórnúnaður hitaerfis er einnig í geymslurými.
  - 21 Leggja skal fyrir loftneti uppi að þaki og setja þar loftnetsmastur og UHF loftnet.
  - 22 Gert er ráð fyrir að lagt verði í bústaðinn ljósleiðari. Draga skal fyrir fjarskiptatenglum við sjónvarp og á útvegg. Leggja skal að þráðlausum Wifi sendi í gangi sem dreifir merki um allt húsið.
  - 23 Setja skal batterý reyskynjara í flest rými.
  - 24 Loftnet og fjarskiptatenglar eru í hæð 145cm frá gólfi. Reiknað er með að sjónvarp verði ettu upp í þeirri hæð og að sjónvarpið hylji tengla.

Hannað:  
**Arnar Aðalsteinsson**  
 Hátröð 3, Kópavogi. s. 897-1861  
 Yfirfarið:  
 Samþykkt: *Arnar A.* Kennit. 091270-5019  
 Aðalhönnuður:  
*Hanna M.*

Br. númer	Dagsetning	Skýring
#1	26-6-2017	Grunnmynd lággpenna

Ásabyggð 41  
 Hraunamannahreppi  
 845 Flúóir  
**RAFLAGNATEIKNING**  
 -  
 Mælikvarði: 1:50 **3+13**  
 Lagtir í sökkul og jörðu  
 Teikninganúmer: 845-ÁS41.06-2017-05-R03

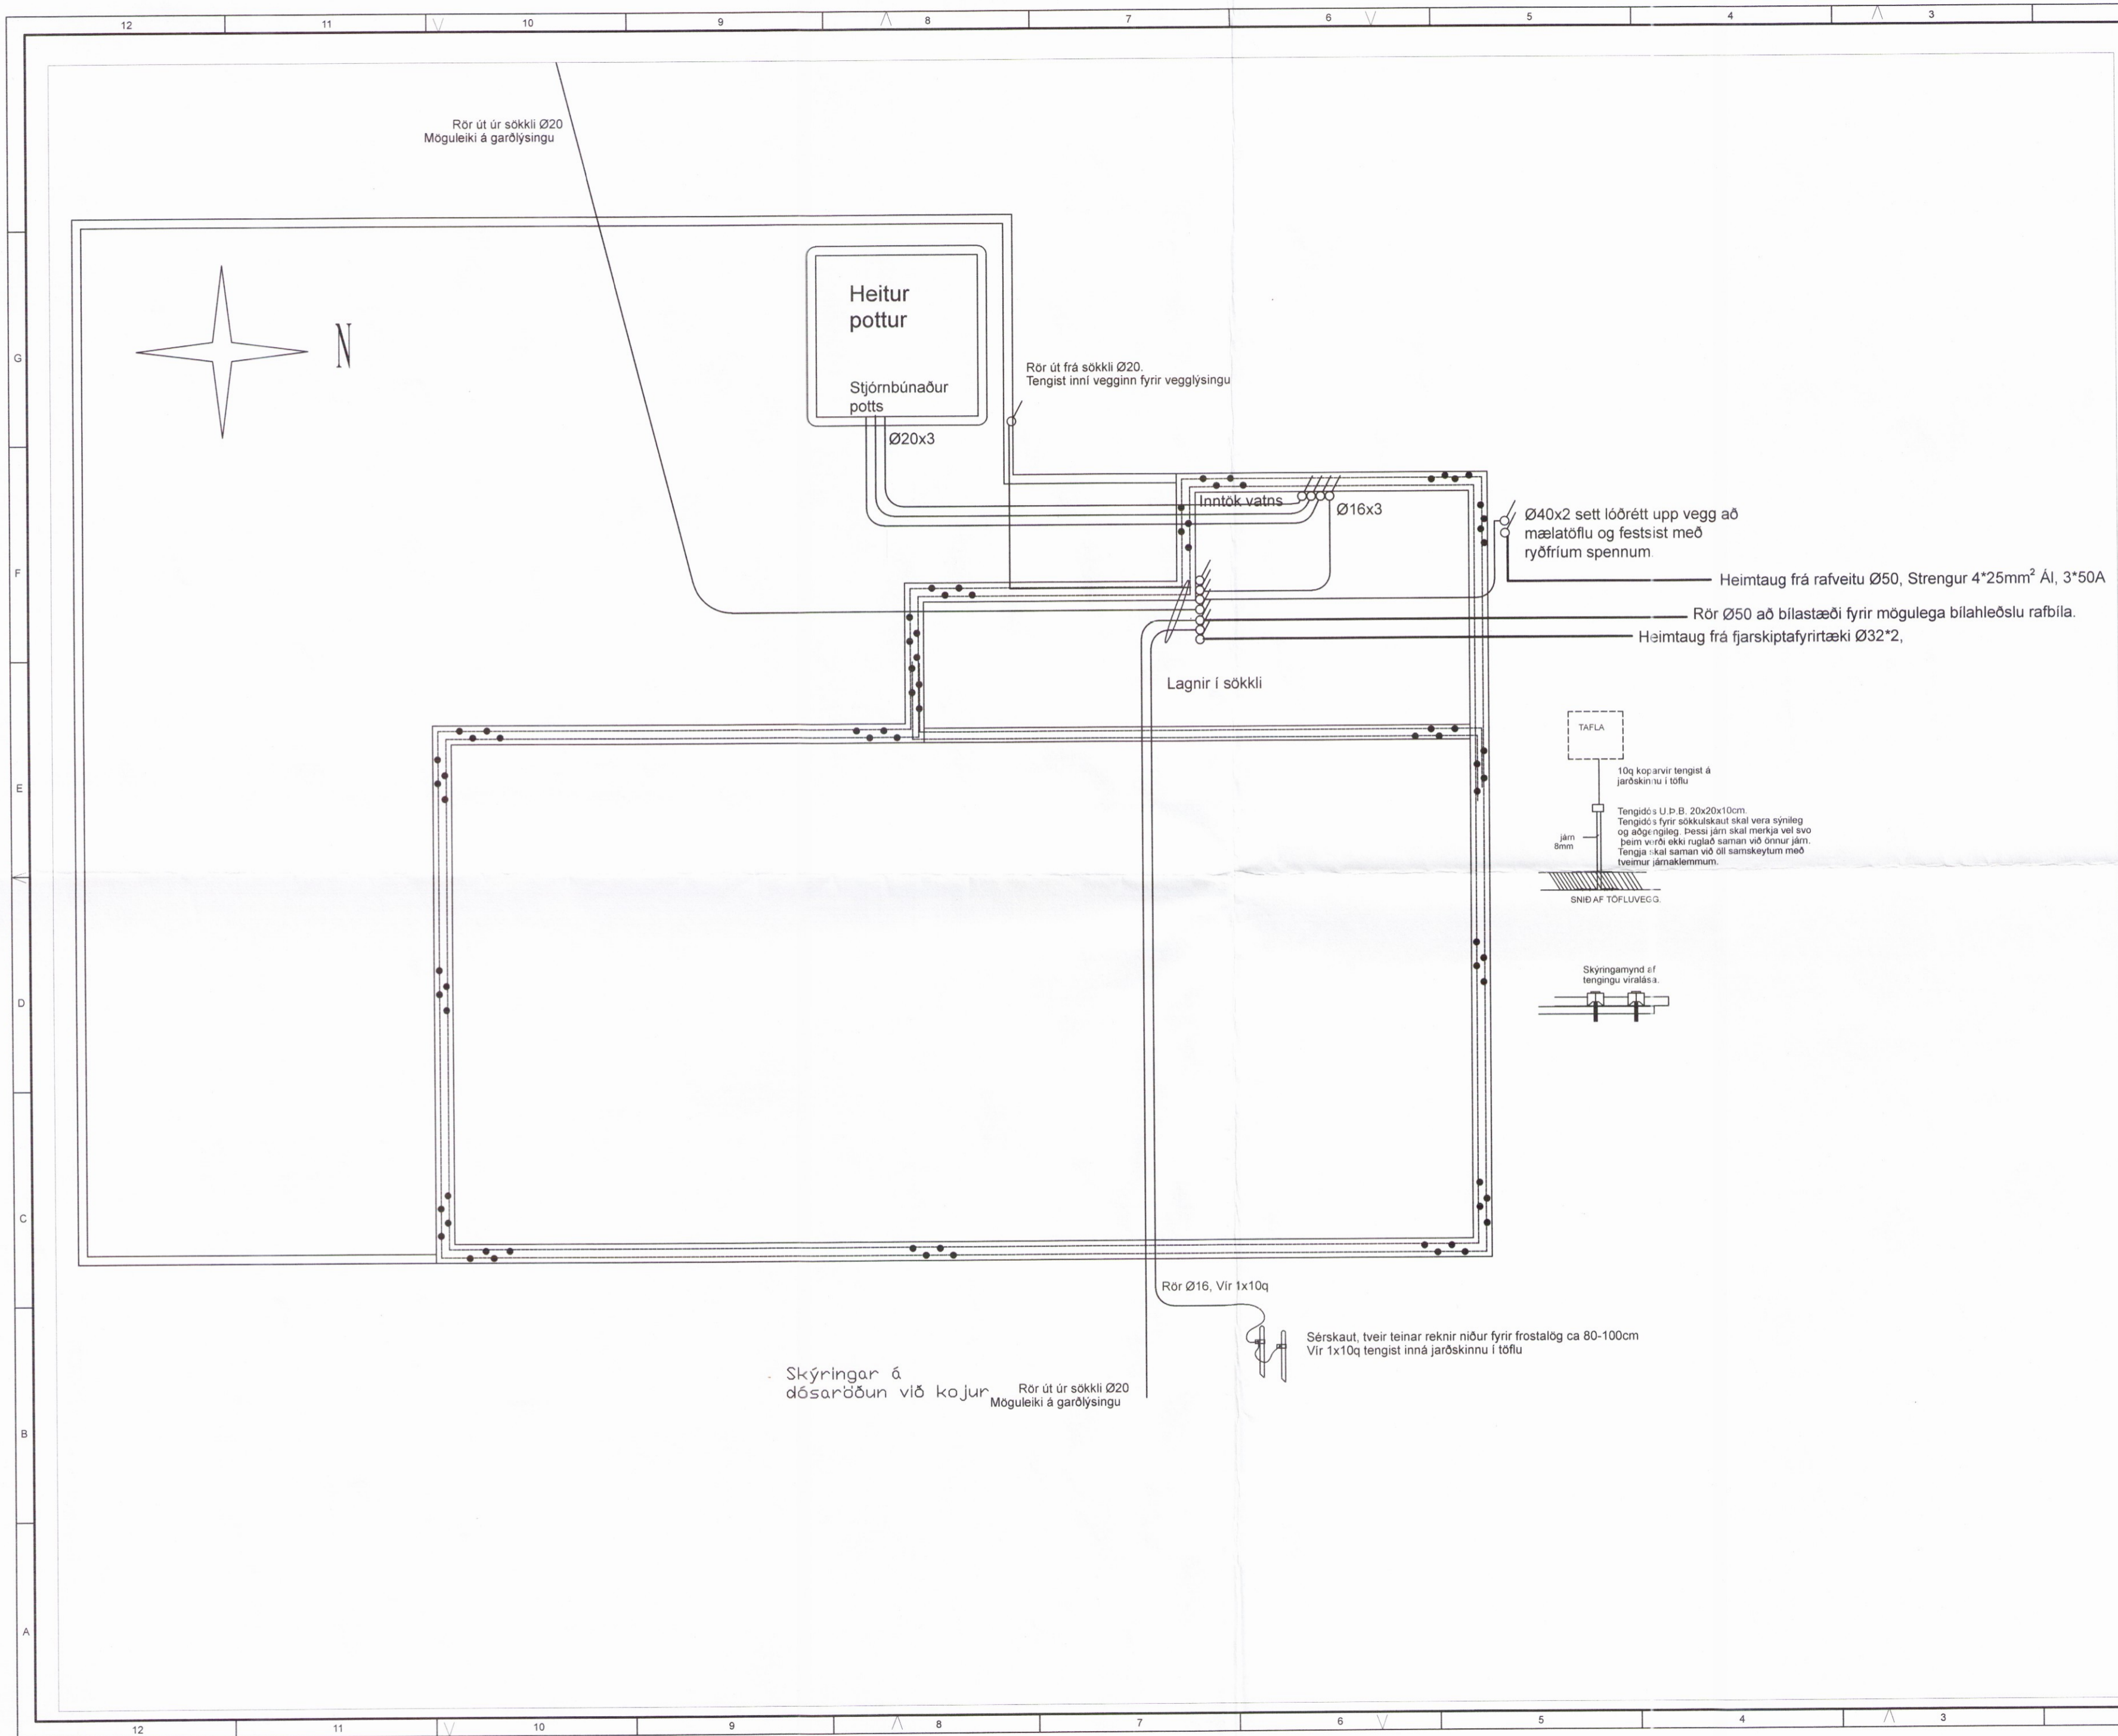

Skýringar á dásaröðun við kojur. Rör út frá sökkli Ø20 Móguleiki á garðlýsingu

Rör Ø16, Vír 1x10q  
 Sérskaut, tveir teinar reknir niður fyrir frostalög ca 80-100cm Vír 1x10q tengist inná jarðskinnu í töflu

