



Umhverfs- og tæknisvið Uppsveita
 Yfirfarið
 22. des. 2017
Sleipn 88
 FA - Byggingarfulltrúi

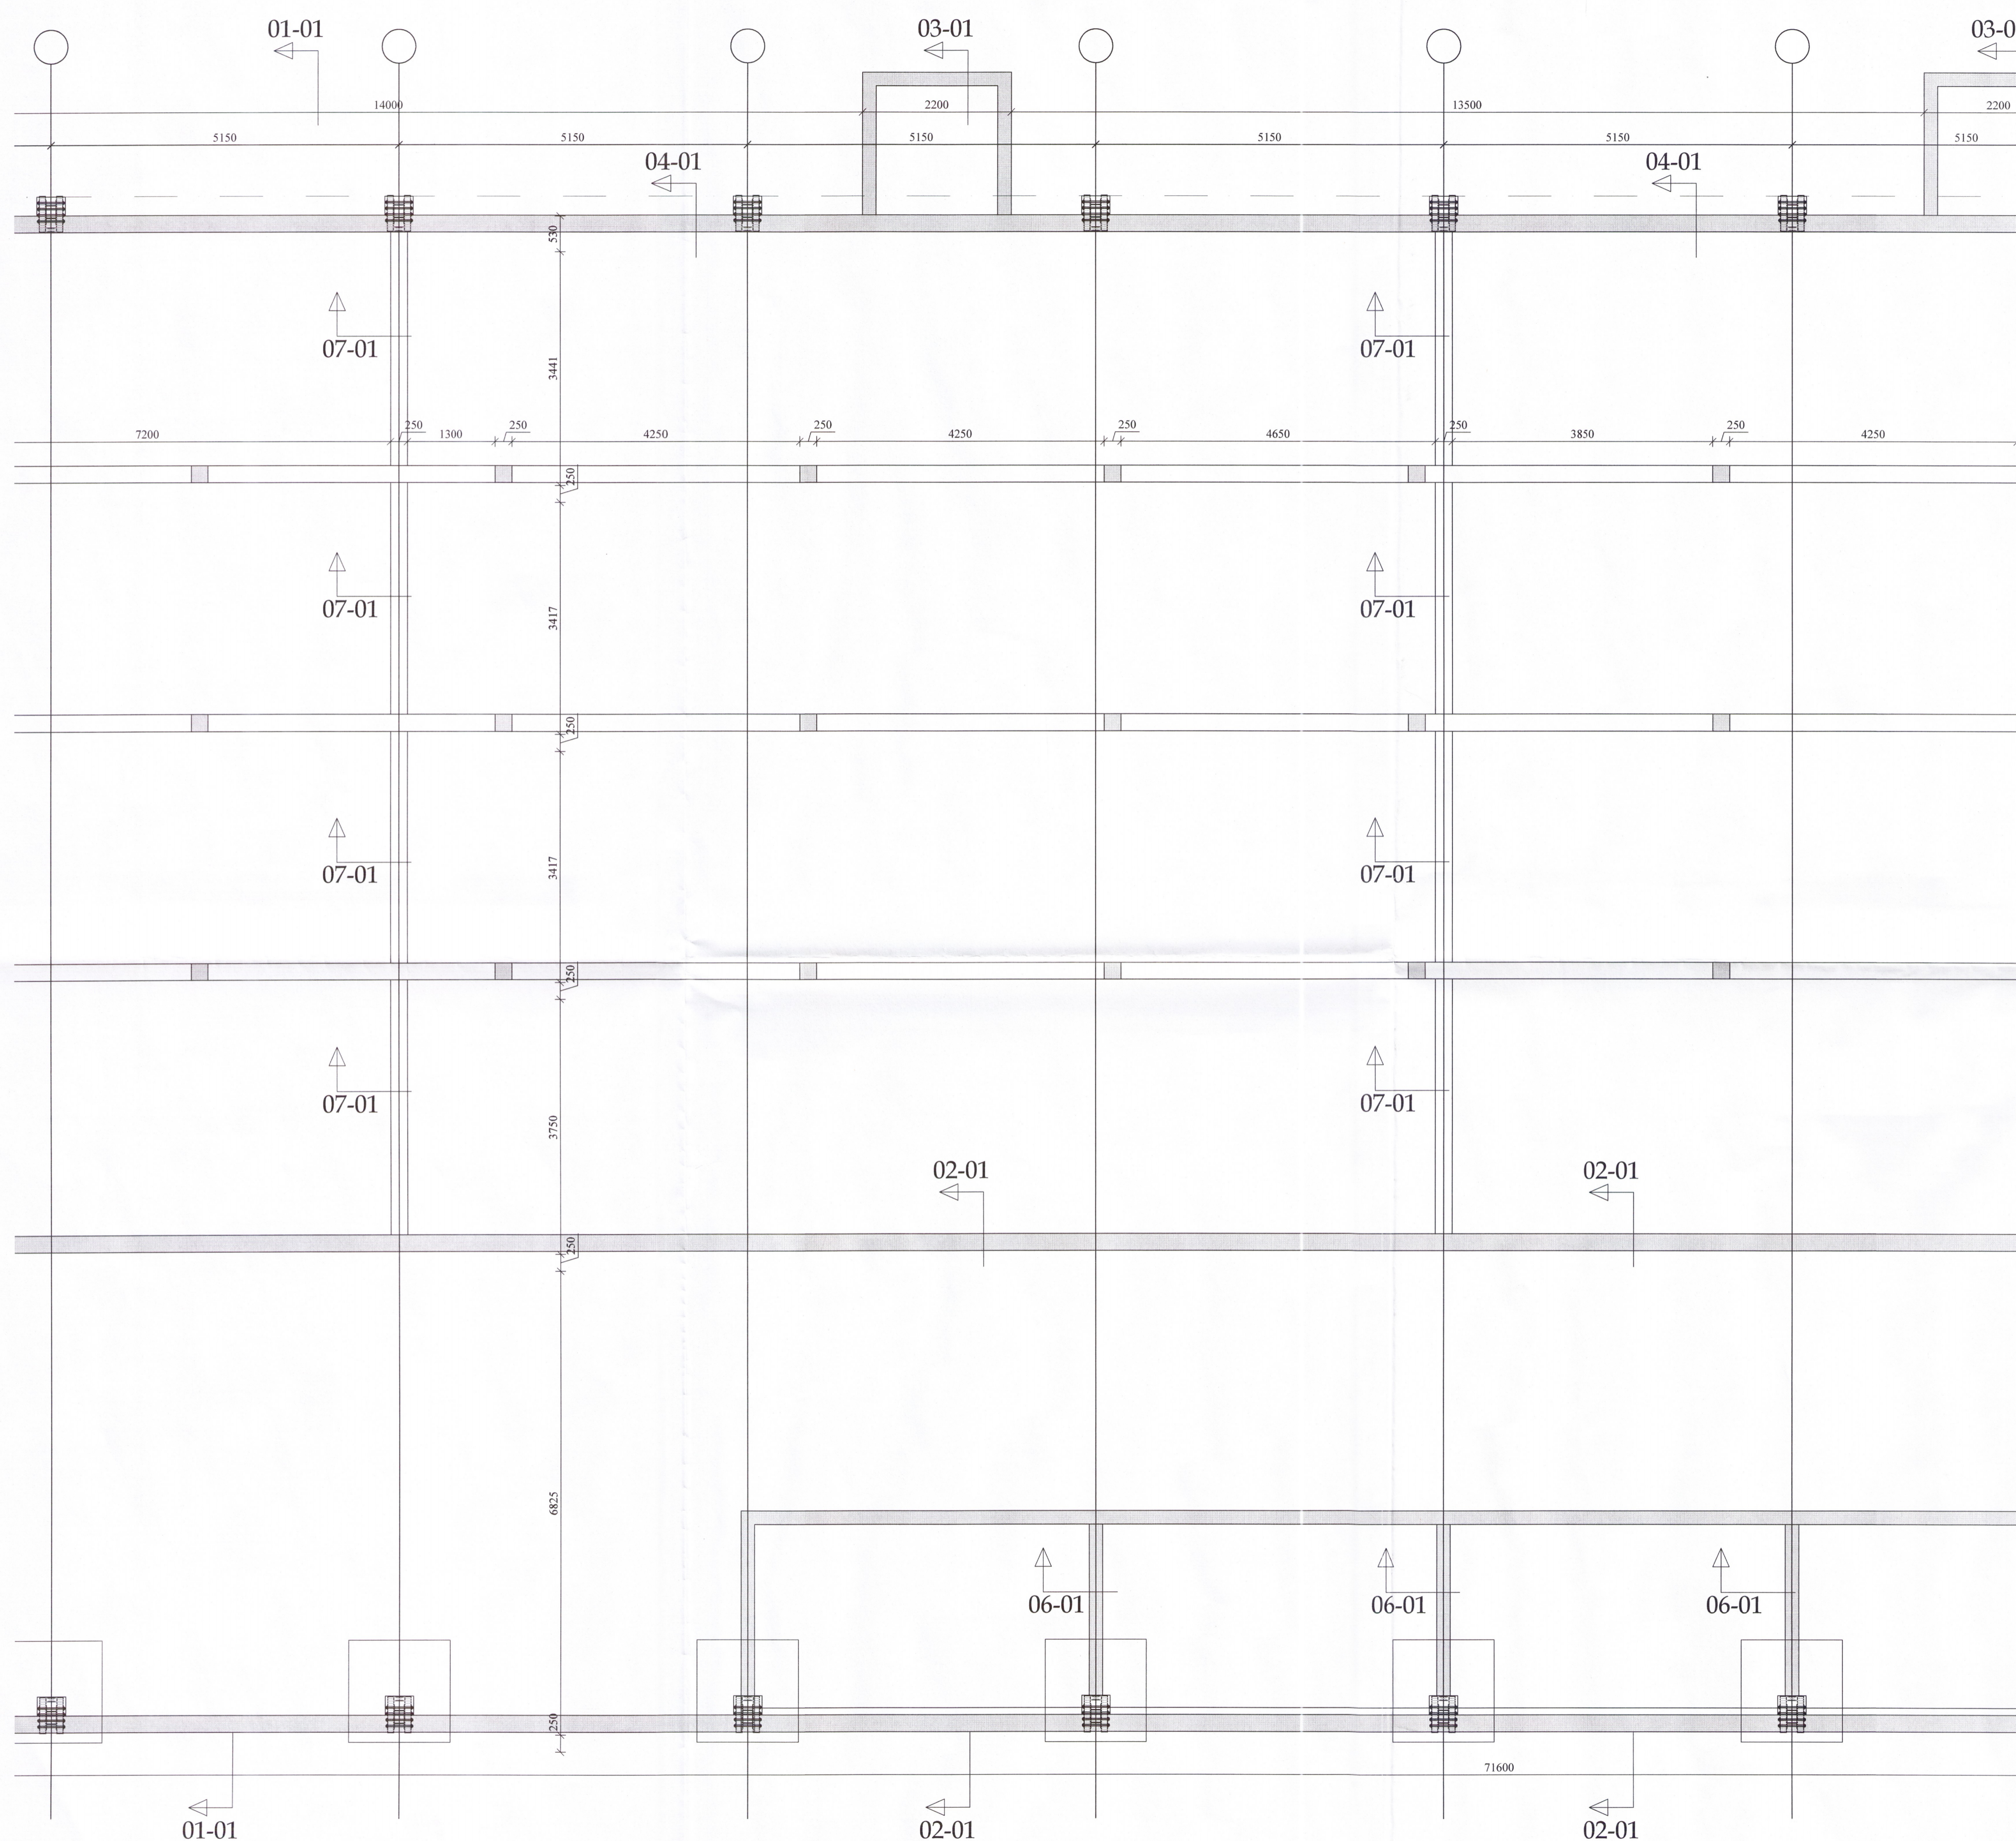

Grunnmmynd kjallara að hluta mk. 1:50

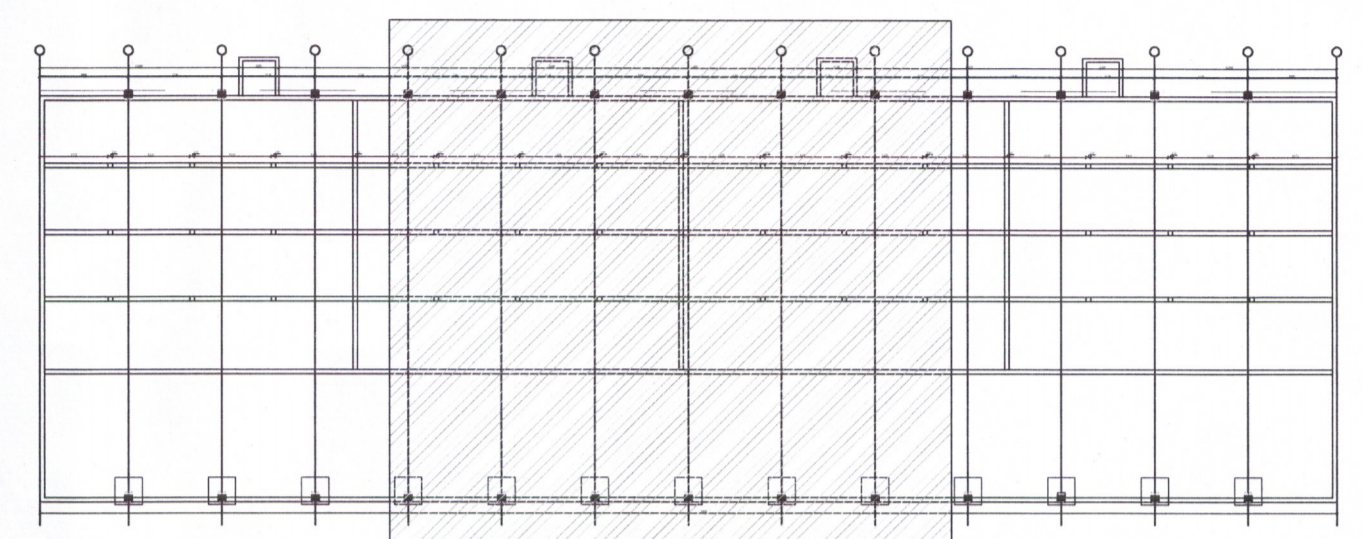

Skýringarmynd mk. 1:200

Verk: Litla- Ármót		3747	
Verkhliuti: Undirstöður	Netfangso@simnet.is		
Teikn nr: B-02	Dags: 20 nóv 2017	Mælikvarði: 1:50	Farsímá899-7864
Verknr:	Tækniþjónusta ehf. kt: 601200-2440		tölvuskráningarnúmer:
	Suðurlandsbraut 32, 3. hæð Sími 5533700		
Hannað: Sæmundur Óskarrson 180160-3109	Teiknað: Sæmundur Óskarrson 180160-3109	Áritun aðalhönnuðar: <i>Ólafur</i>	

Breytingar: