


Umhverfis- og tæknivíð Úppsveita
Samþykkt
 29. nov. 2017
Árnir Jónsson
 Byggingarkultúr

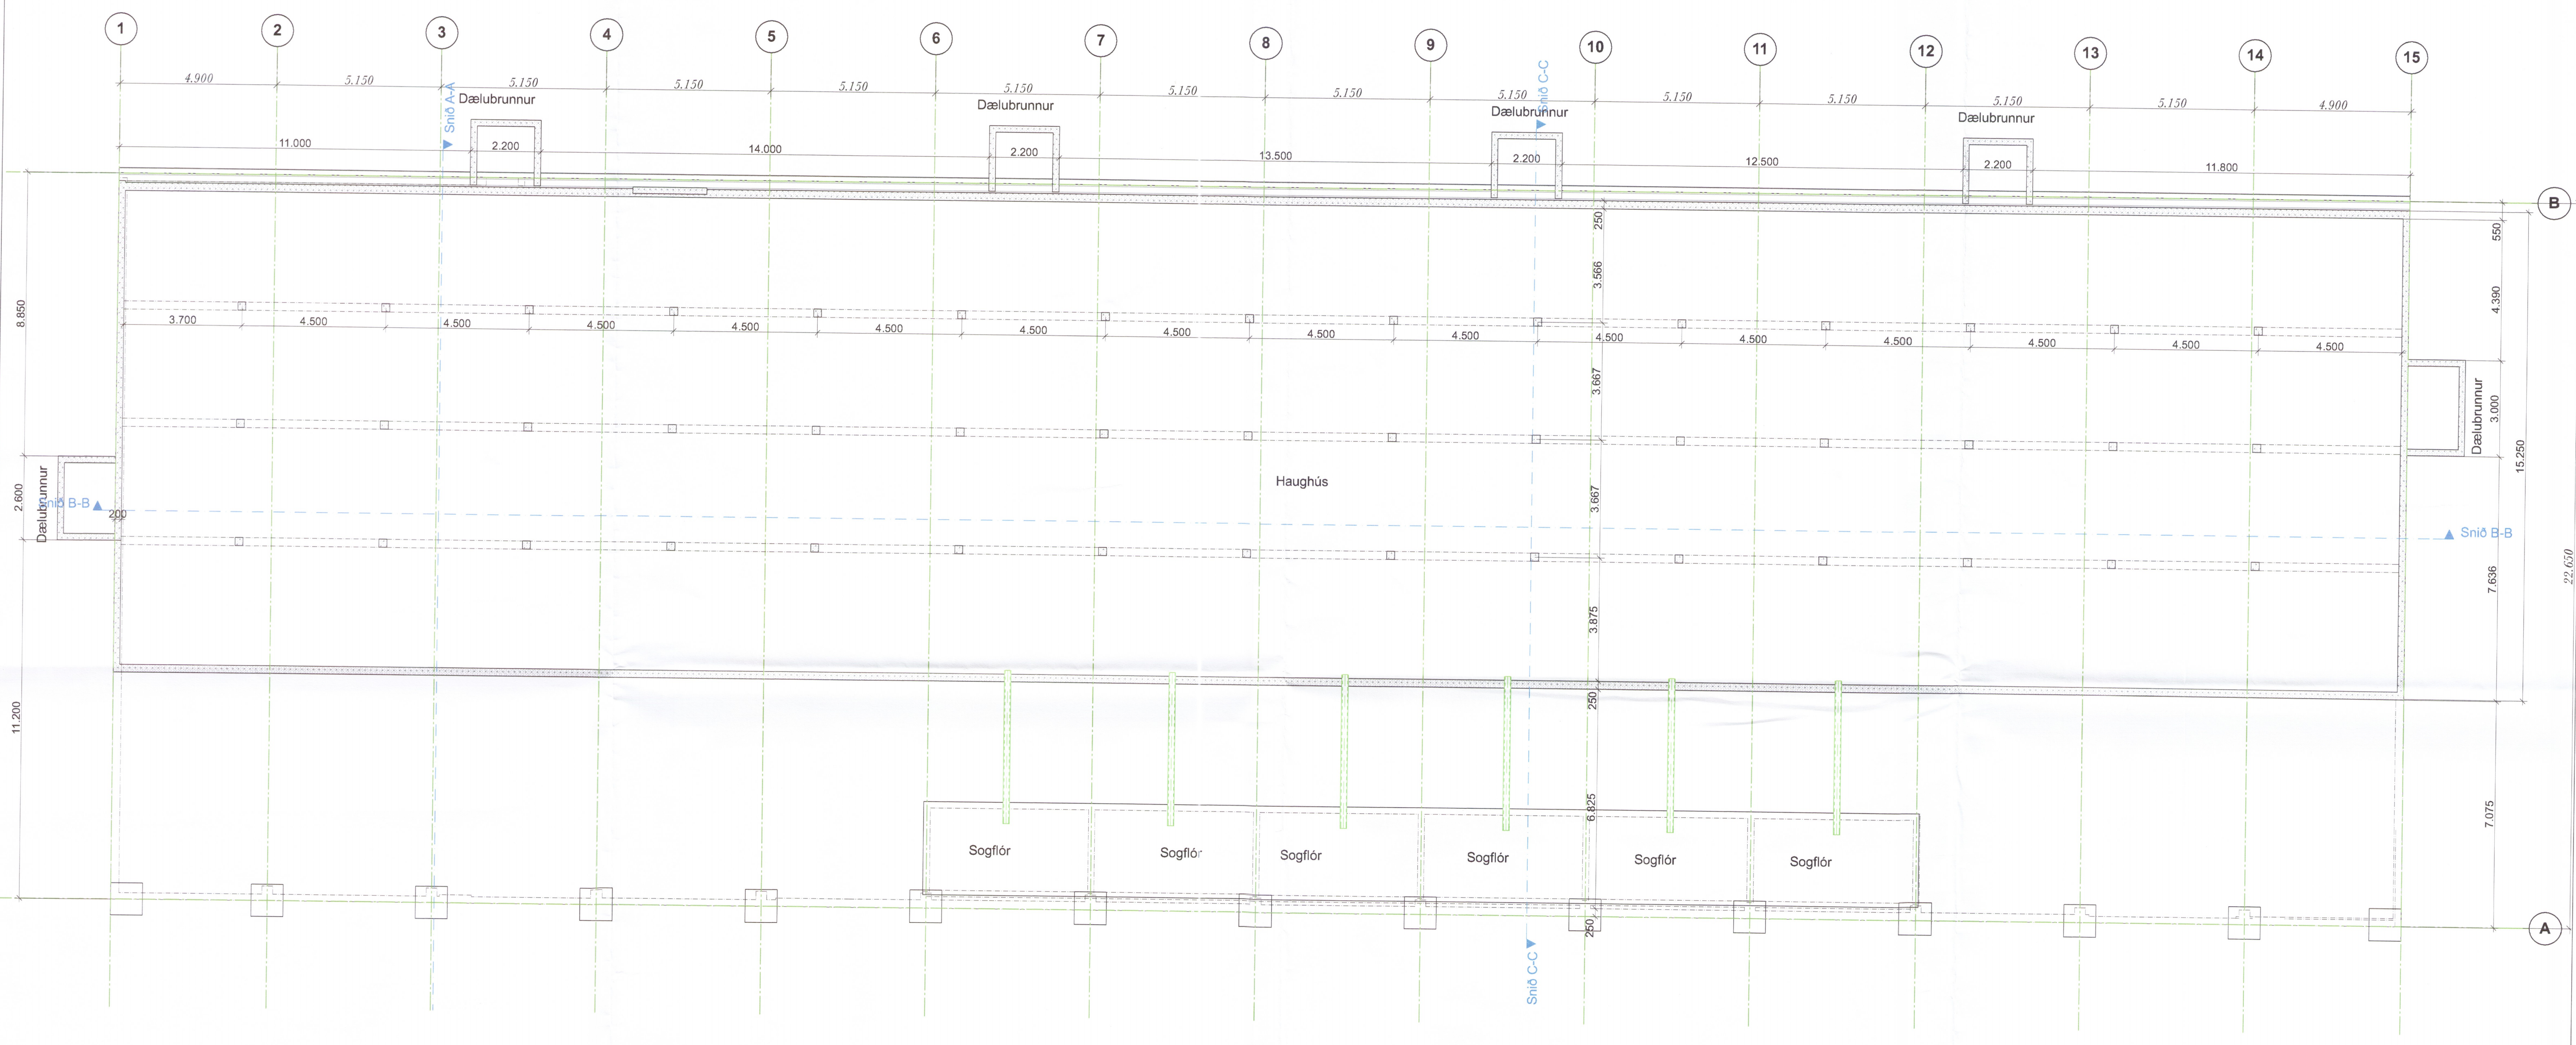

Grunnmynd Haughús

1:100

Breytingar:
 Burðarammur færðir út fyrir skúrbyggingu.

Verk Fjós L-Ármót		Netfang: tso@simnet.is	
Verkhliull Haughus		Farsími 899-7864	
Teikn nr: A20-1	Dags: 19.10.2017	Mælikvarði: 1:100	Tölvuskráningarnr:
Verknr:		Tækniþjónusta ehf. kt: 601200-2440 Suðurlandsbrúat 32. 3. hæð Sími: 5533700	
Hannað: Sæmundur Óskarsson 180160-3109	Teiknað: Ragnar F. Sigurðsson 170683-5289	Áritun aðalhönnuðar: <i>Árnir</i>	