


INNTAKSRÖR SKULU VERA 70 cm. UNDIR ENDANLEGU YFIRBORDI  
INNTAKSRÖR Rafveitu  $\varnothing$  50 mm  
INNTAKSRÖR FYRIR LANDSSÍMANN  $\varnothing$  50 mm  
INNTAKSRÖR LEGGIST AÐ LÖÐARMÖRKUM  
HEIMTAUG RAFVEITU 400/230 V, 3 x 50A

SORP

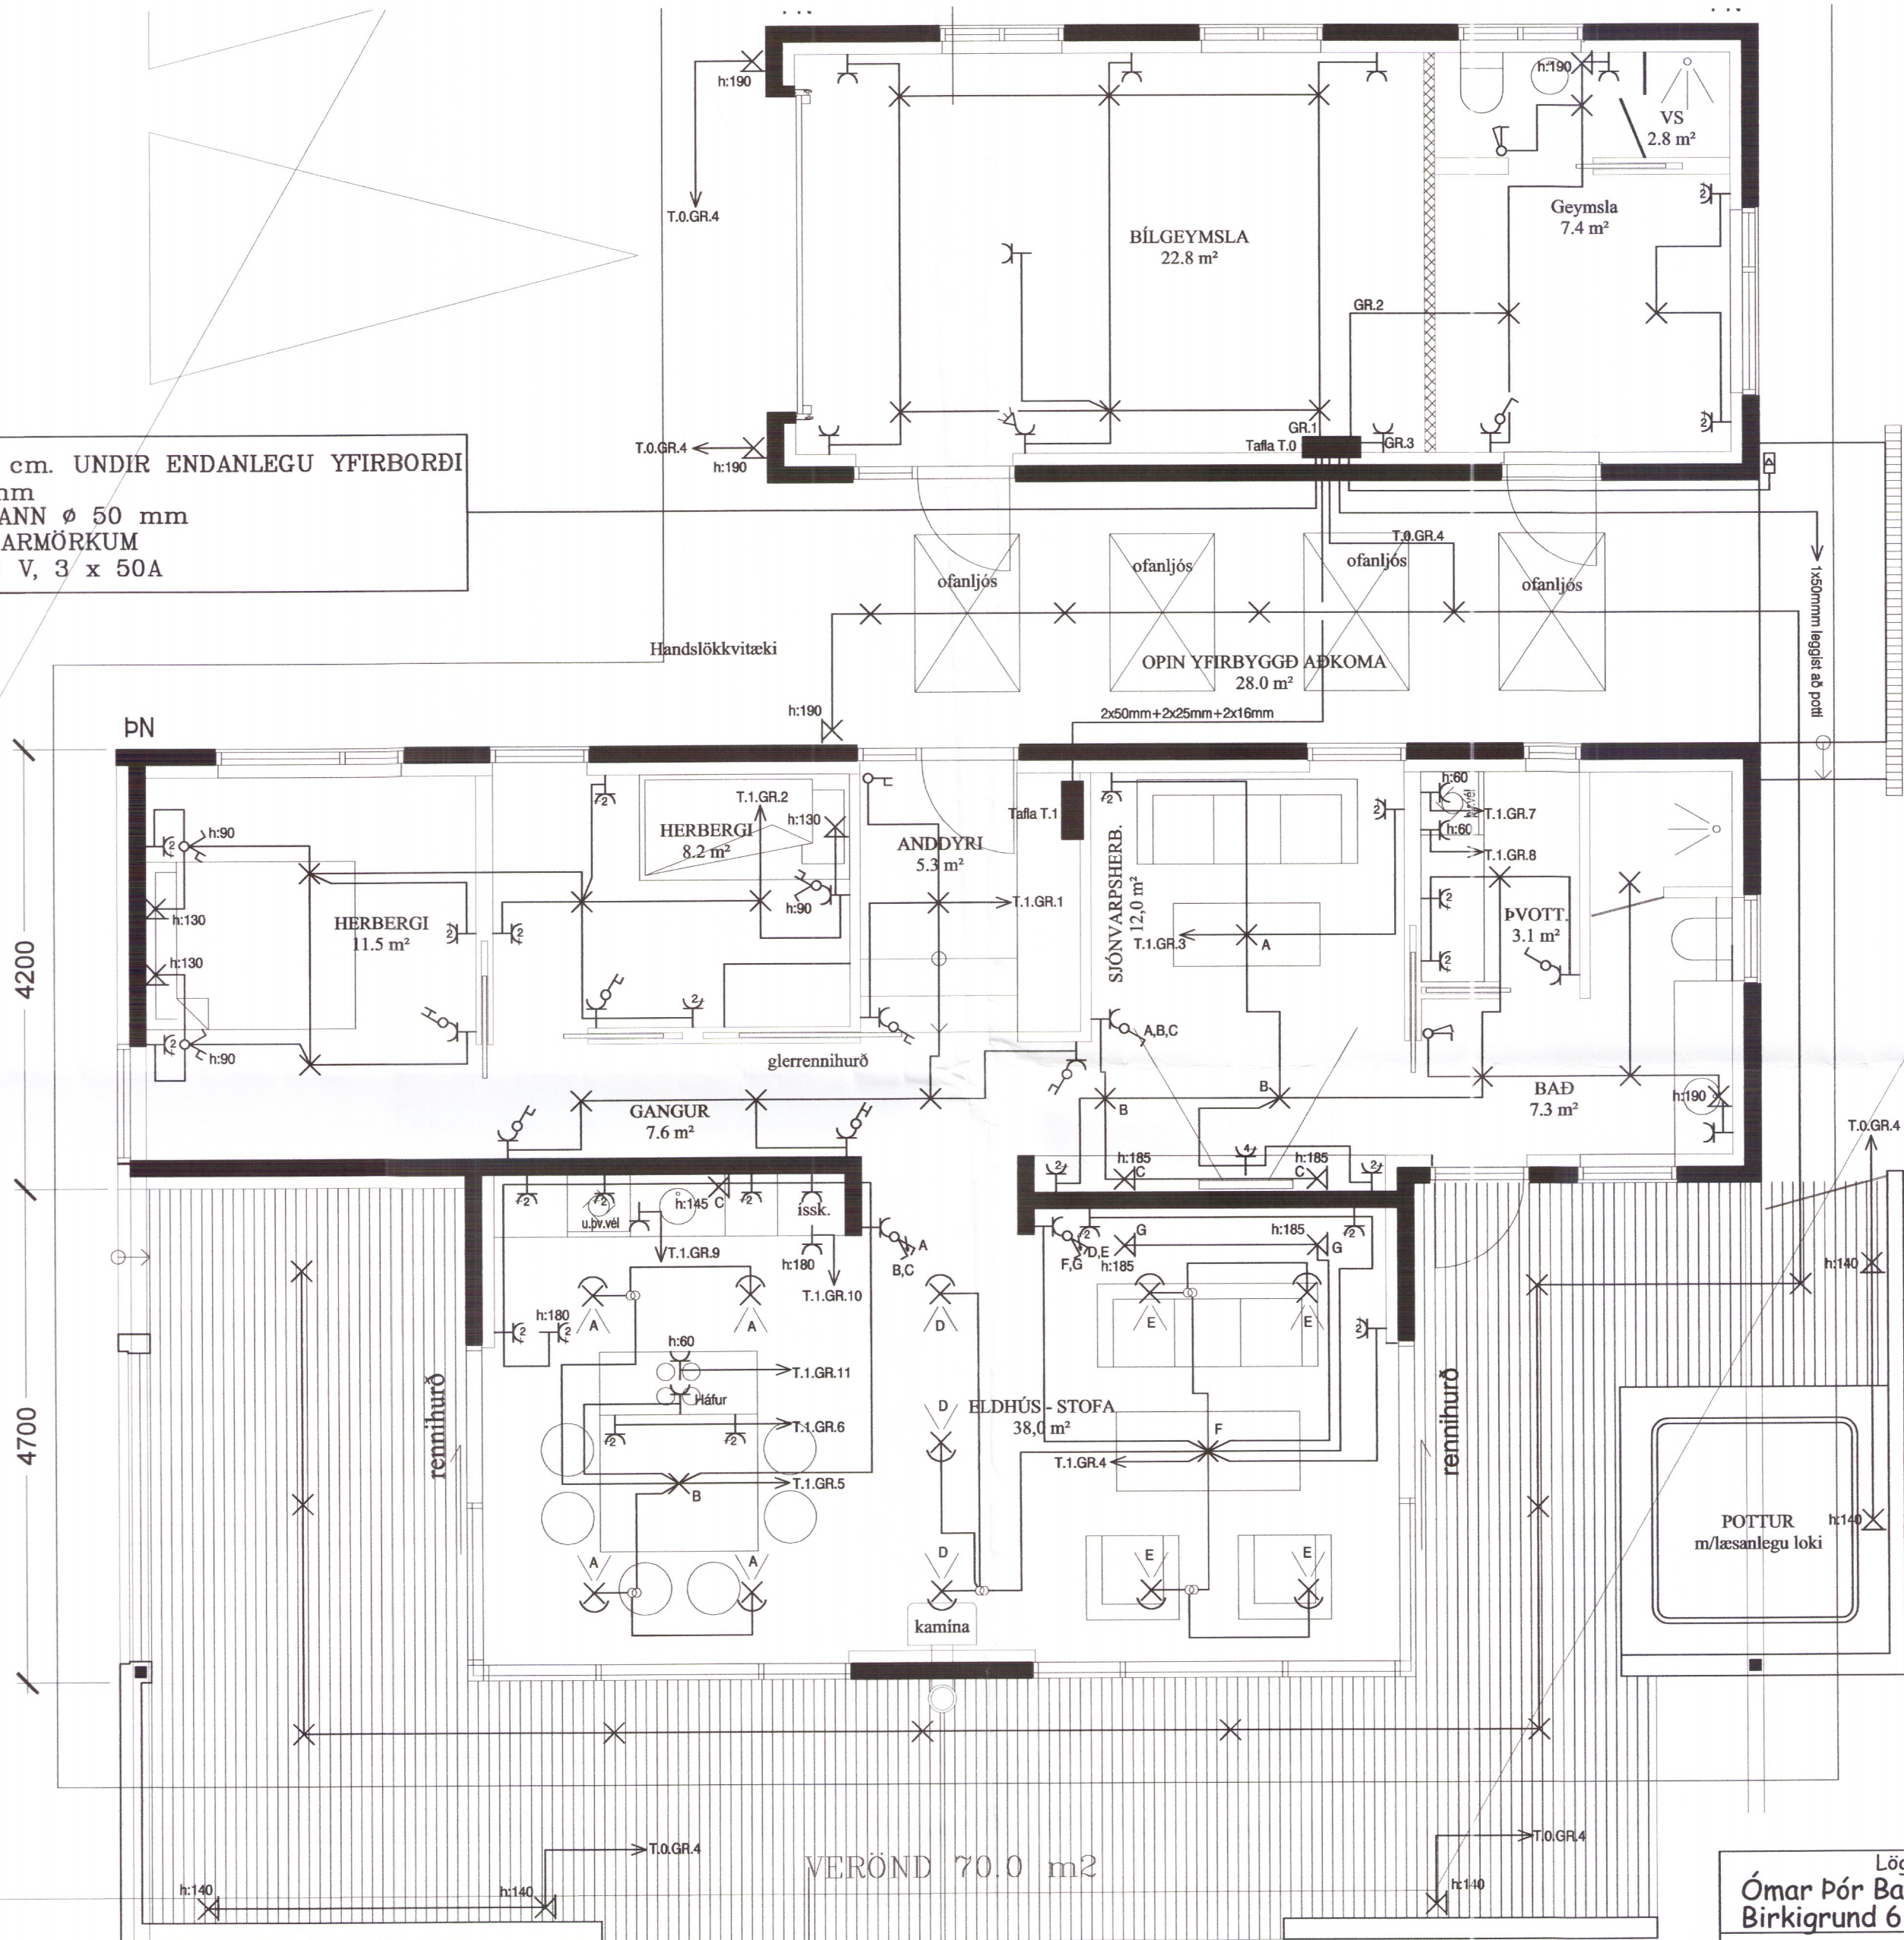

Byggingarreitir

TRÉ OG LAGUR RUNNAGRÓÐUR

Útlína Þaks

Byggingarreitir

3753

|                            |  |        |           |
|----------------------------|--|--------|-----------|
| Löggiltur raflagnahönnuður |  | BLAÐ.  | 1 AF 4    |
| Ómar Pór Baldursson        |  | KVARDL | 1:50      |
| Birkigrund 6 Selfossi.     |  | REIKN. |           |
| VESTURBRÚN 17, FLÚÐUM      |  | TEIKN. | Ó.B       |
| Raflagnir                  |  | DAGS.  | AGÚST 201 |
|                            |  | NR     | 13-08     |

| NR | DAGS | BREYTING | AF | SAMB. |
|----|------|----------|----|-------|
|    |      |          |    |       |

*Ómar Pór Baldursson*