


Umhverfis- og tæknisvið  
Uppsveita  
21. des. 2017  
MÖTTEKID

INNTAKSRÖR SKULU VERA 70 cm. UNDIR ENDANLEGU YFIRBORDI  
INNTAKSRÖR Rafveitu  $\phi$  50 mm  
INNTAKSRÖR FYRIR LANDSSÍMANN  $\phi$  50 mm  
INNTAKSRÖR LEGGIST AÐ LÖÐARMÖRKUM  
HEIMTAUG RAFVEITU 400/230 V, 3 x 50A

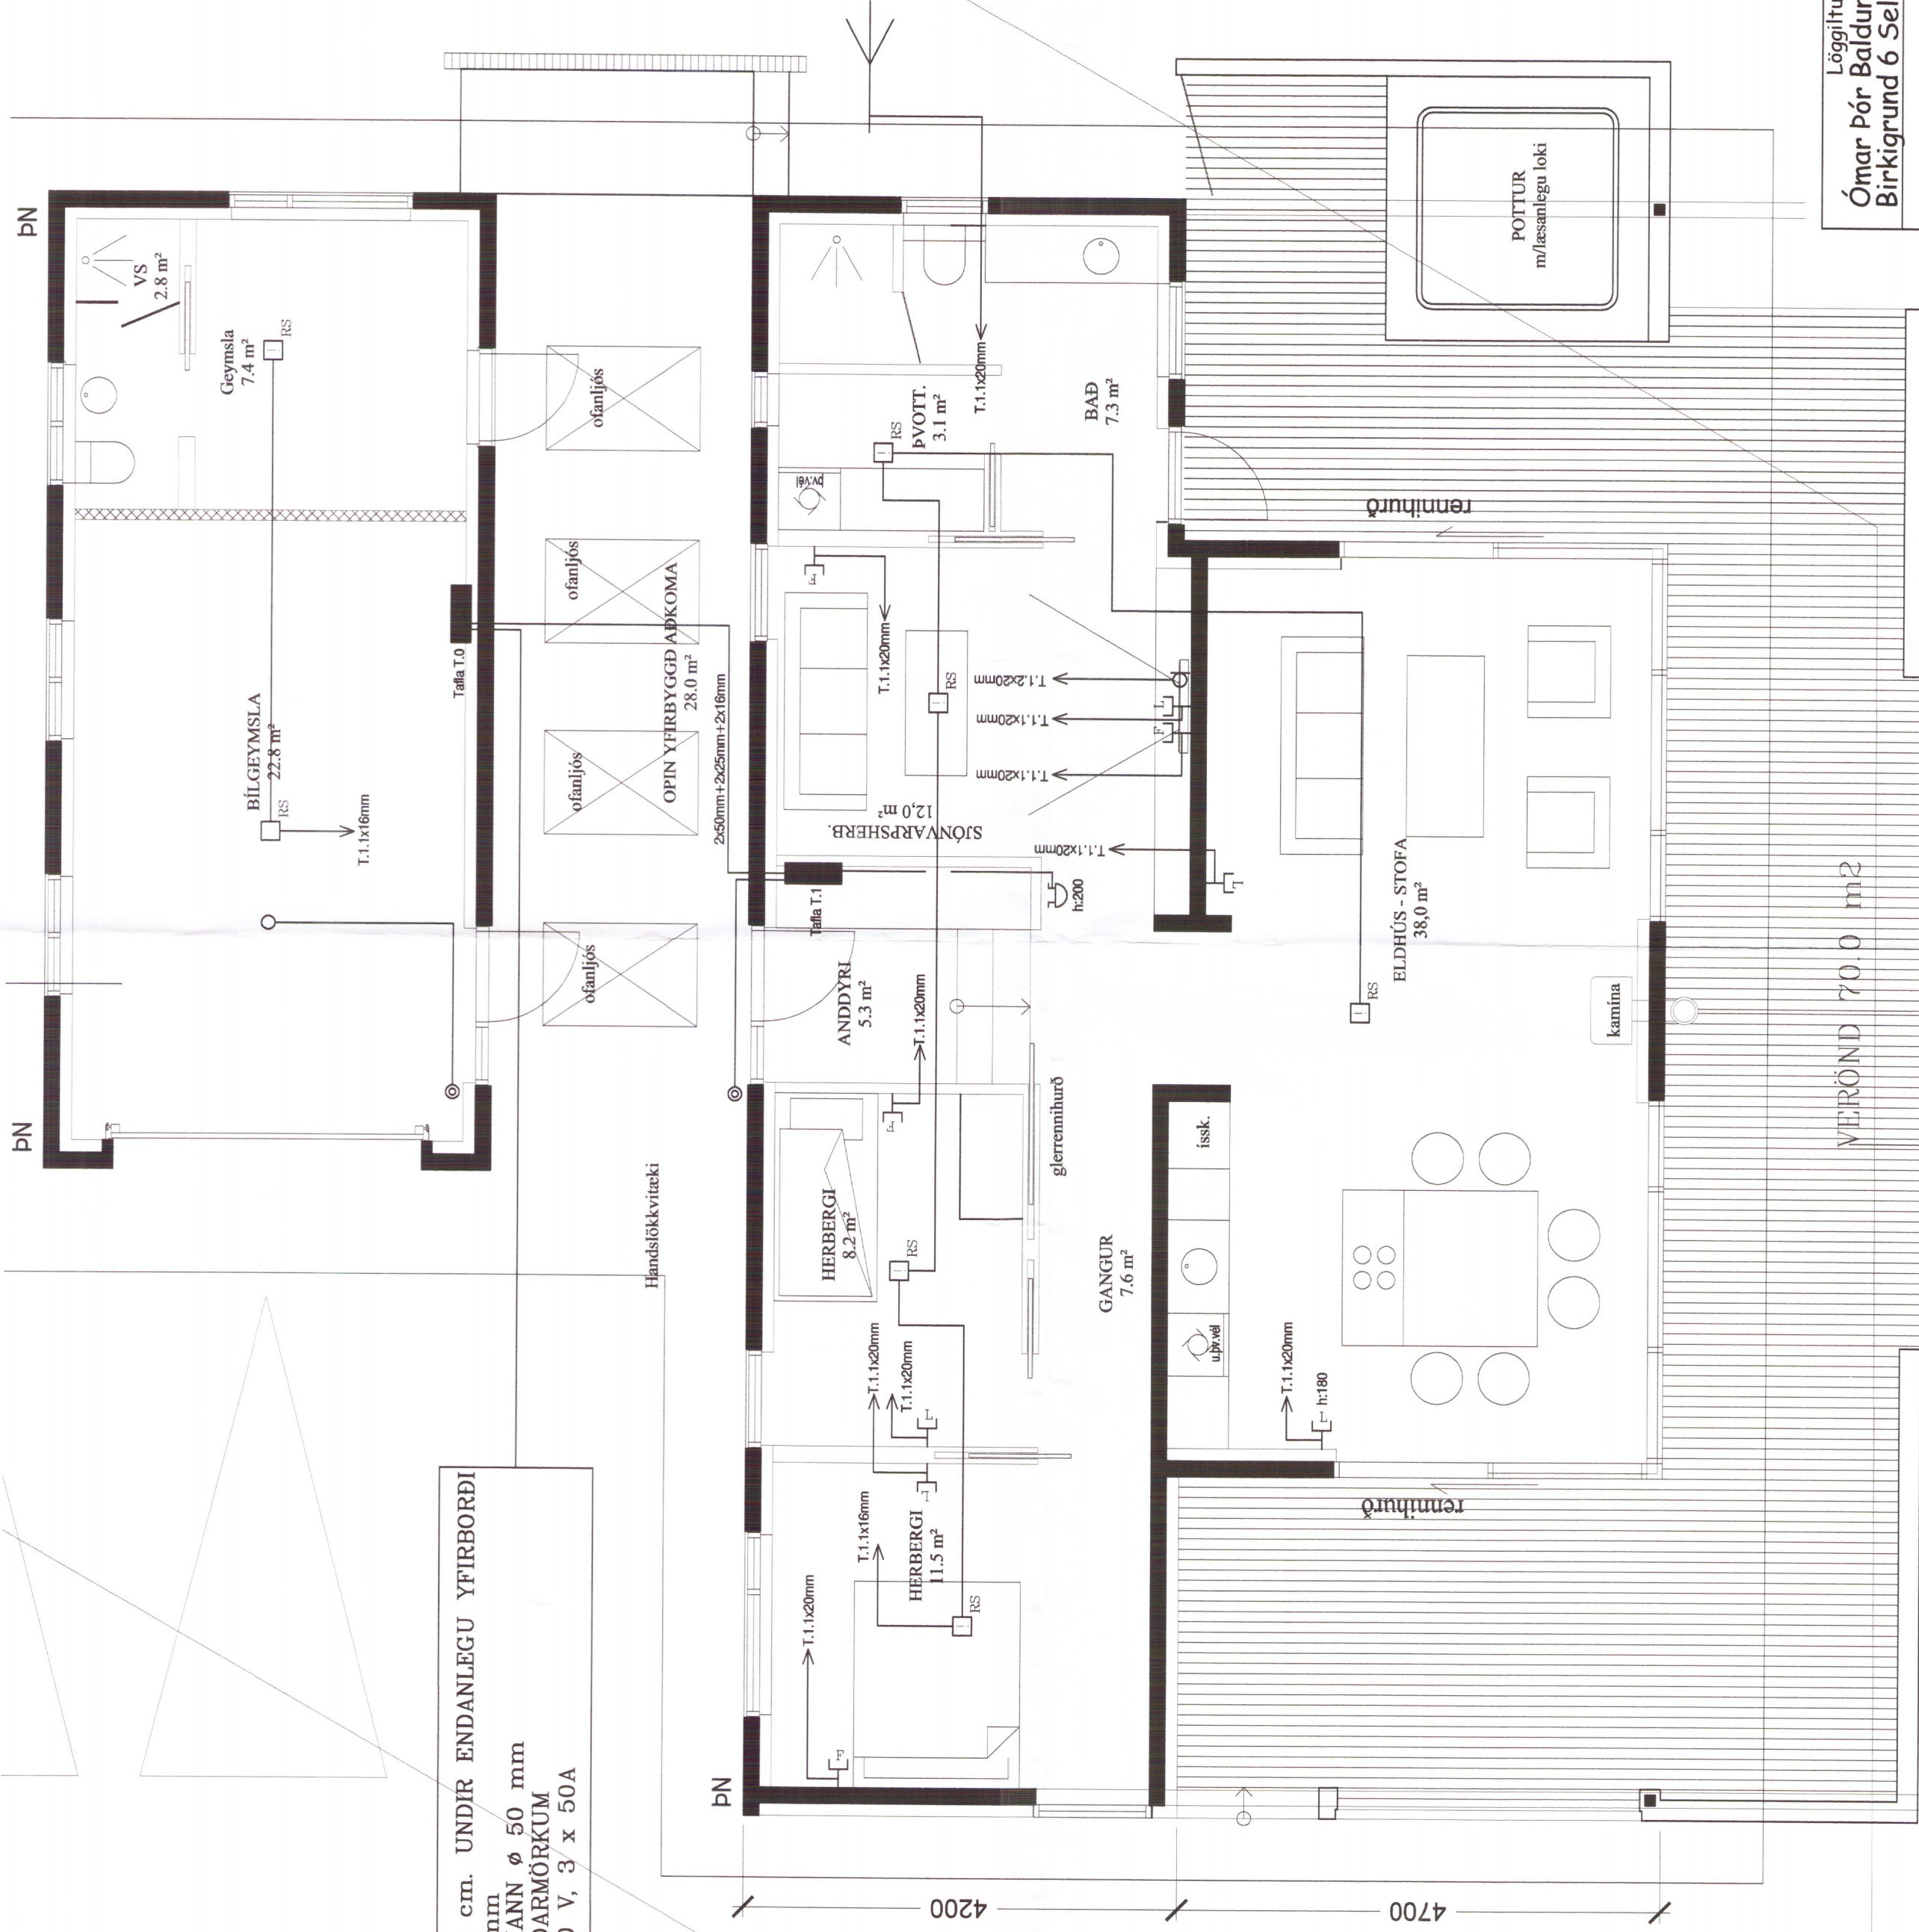

TRÉ OG LAGUR RUNNAGRÖÐUR

3751

BLAD.	2 AF 4
KVABDI.	k.t. 170864 4259
REKKN.	Sími 482-2734
TRÉKN.	1:50.
DIAGS.	Ó.B
NR.	ÁGÚST 201
	13-08

Löggiltur raflagnahönnuður  
Ómar Þór Baldursson  
Birkigrund 6 Selfossi.

VESTURBRÚN 17, FLÚÐUM

Smáspenna

NR.	DIAGS	BREYTING	AF

Byggingarritur

Útlína þaks