
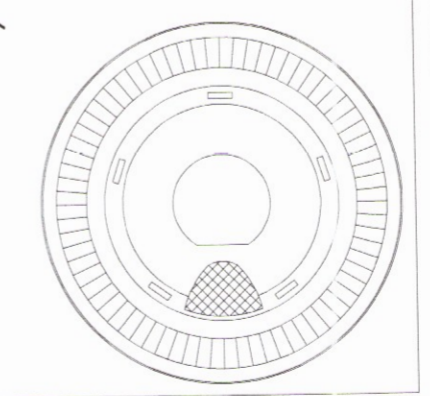
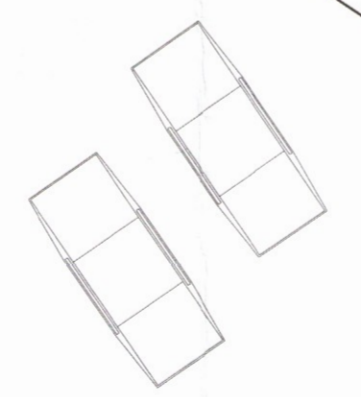
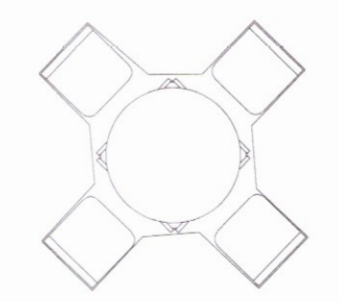
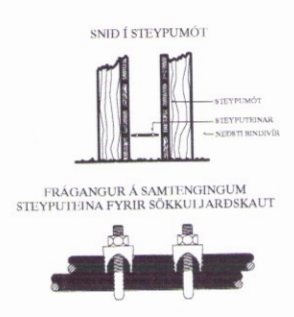


Umhverfis- og tæknisvið Uppsveita
 Yfirfarið
 09 JAN 2018
David Sís
 Byggingartulltrúi

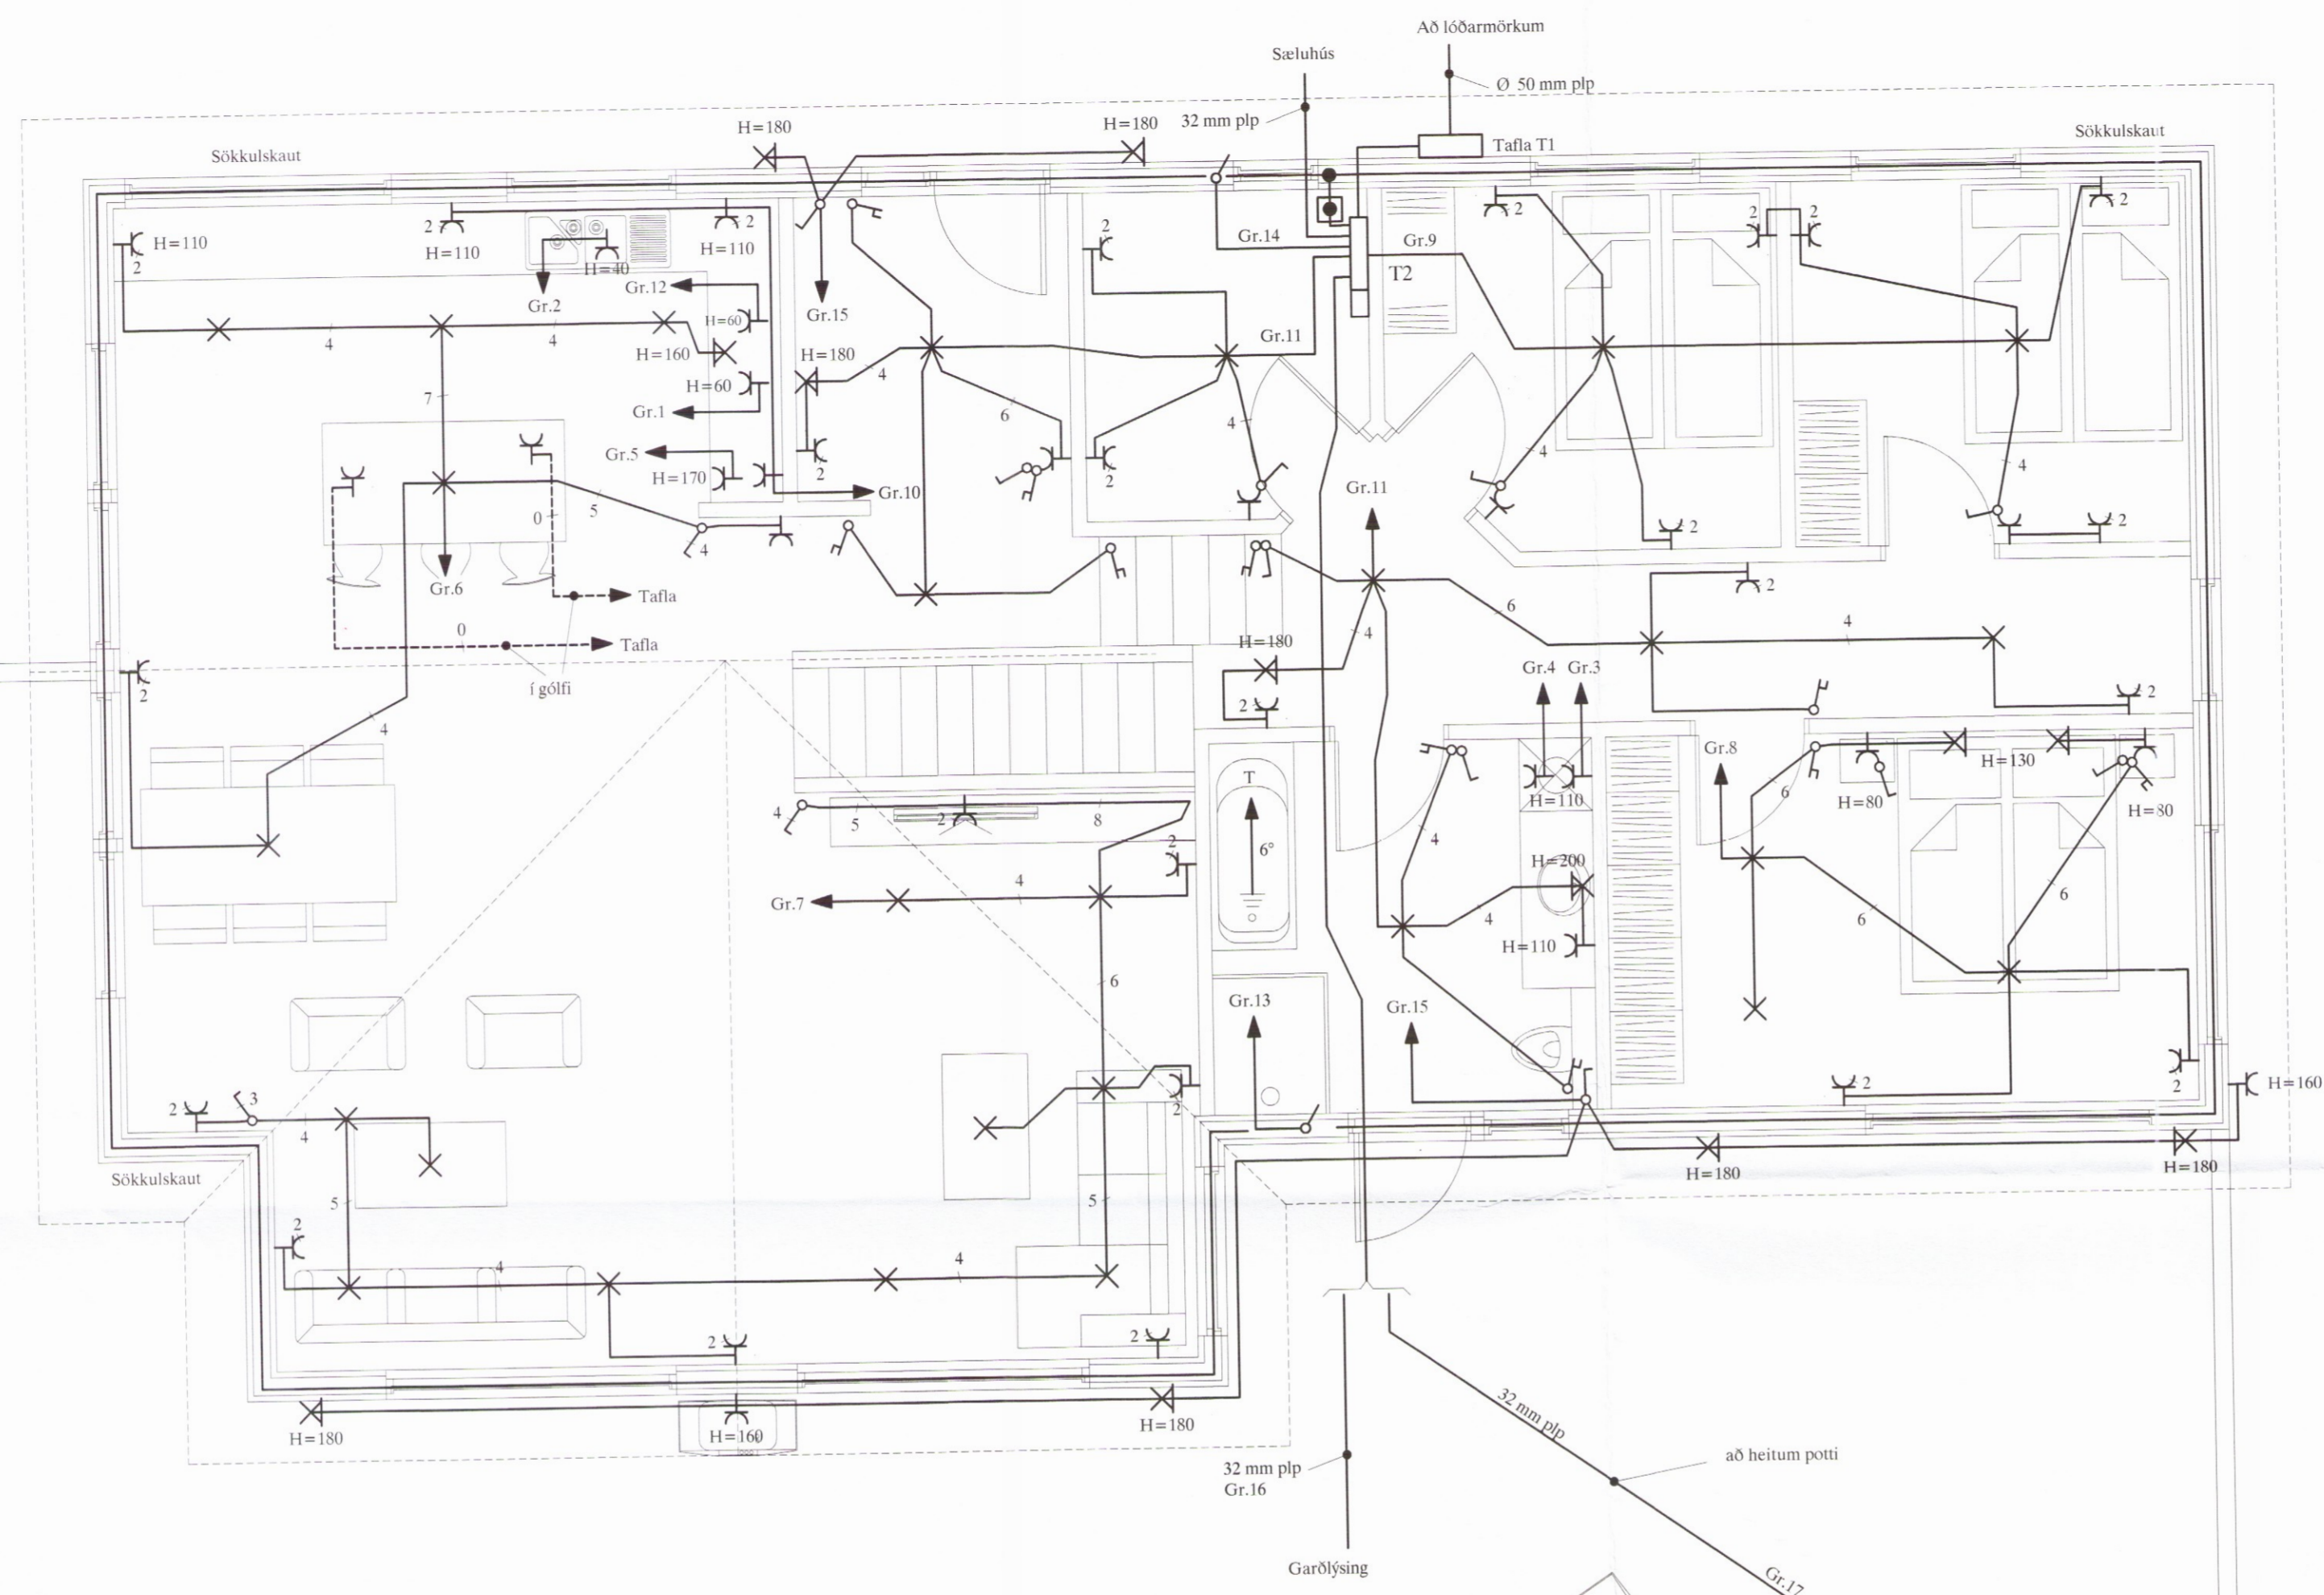

SKÝRINGAR

- LAGNIR ERU HULDAR 16mm PLASTPÍPUR OG TAUGAR 3x1,5°.
 HÆÐ Á ROFUM SÉ 105 sm.
 TENGLAR VIÐ ROFA SÉU Í SÓMU HÆÐ OG ROFAR.
 HÆÐ Á TENGLUM SÉ 20sm.
 HÆÐ Á VEGGLJÓSUM YFIR VÖSKUM SÉ 210sm.
 MÁLSTRAUMUR ROFA SÉ 10A, EN TENGLA 16A.
 F = BÆJARSÍMI, T+F = TÖLVA OG SÍMI, L = LOFTNET
 t° = HITANEMAR F. GÓLFHITA HÆÐ = 160sm
 (H) HÁTALARADÓSIR HÆÐ = 20sm, DS = DYRASÍMI HÆÐ = 130sm
 (R) REYKSKYNJARI jóniskur
 (R) REYKSKYNJARI optiskur
 (H) HITASKYNJARI
 (O) HREYFISKYNJARI ÞJÓFAVARNARKERFIS HÆÐ = V/LOFT
- NEMA ANNARS SÉ GETIÐ

Áritun aðalhönnuðar

3808

				FRÍSTUNDAHÚS Í ÖNDVERÐANESI STANGARBRAUT 30 RAFLÖGN NEÐRI HÆÐ				ARKV. 1:50
								TEIKNR. 2
								SÍÐASTA TNR.
A	17.11.17	HEIMTAUGAR- OG FULLNÁÐARTEIKNING	B.P.T.	T.S.	<i>Freuðli</i>	220146-2439	TNR. 2 AF 4	
UTG.	DAGS.		TEIKN.	HANNAÐ	SAMPYKKT	KENNITALA	UTG. A	
				TERA s/f				RAFMAGNSVERKFRÆÐISTOFA EDMUND BELLERSEN RAFMAGNSTEKNIPR. SÍMI 5687388 TRAUSTI SVEINBJÖRNSSON RAFMAGNSIÐNFR. SÍMI 5687390