



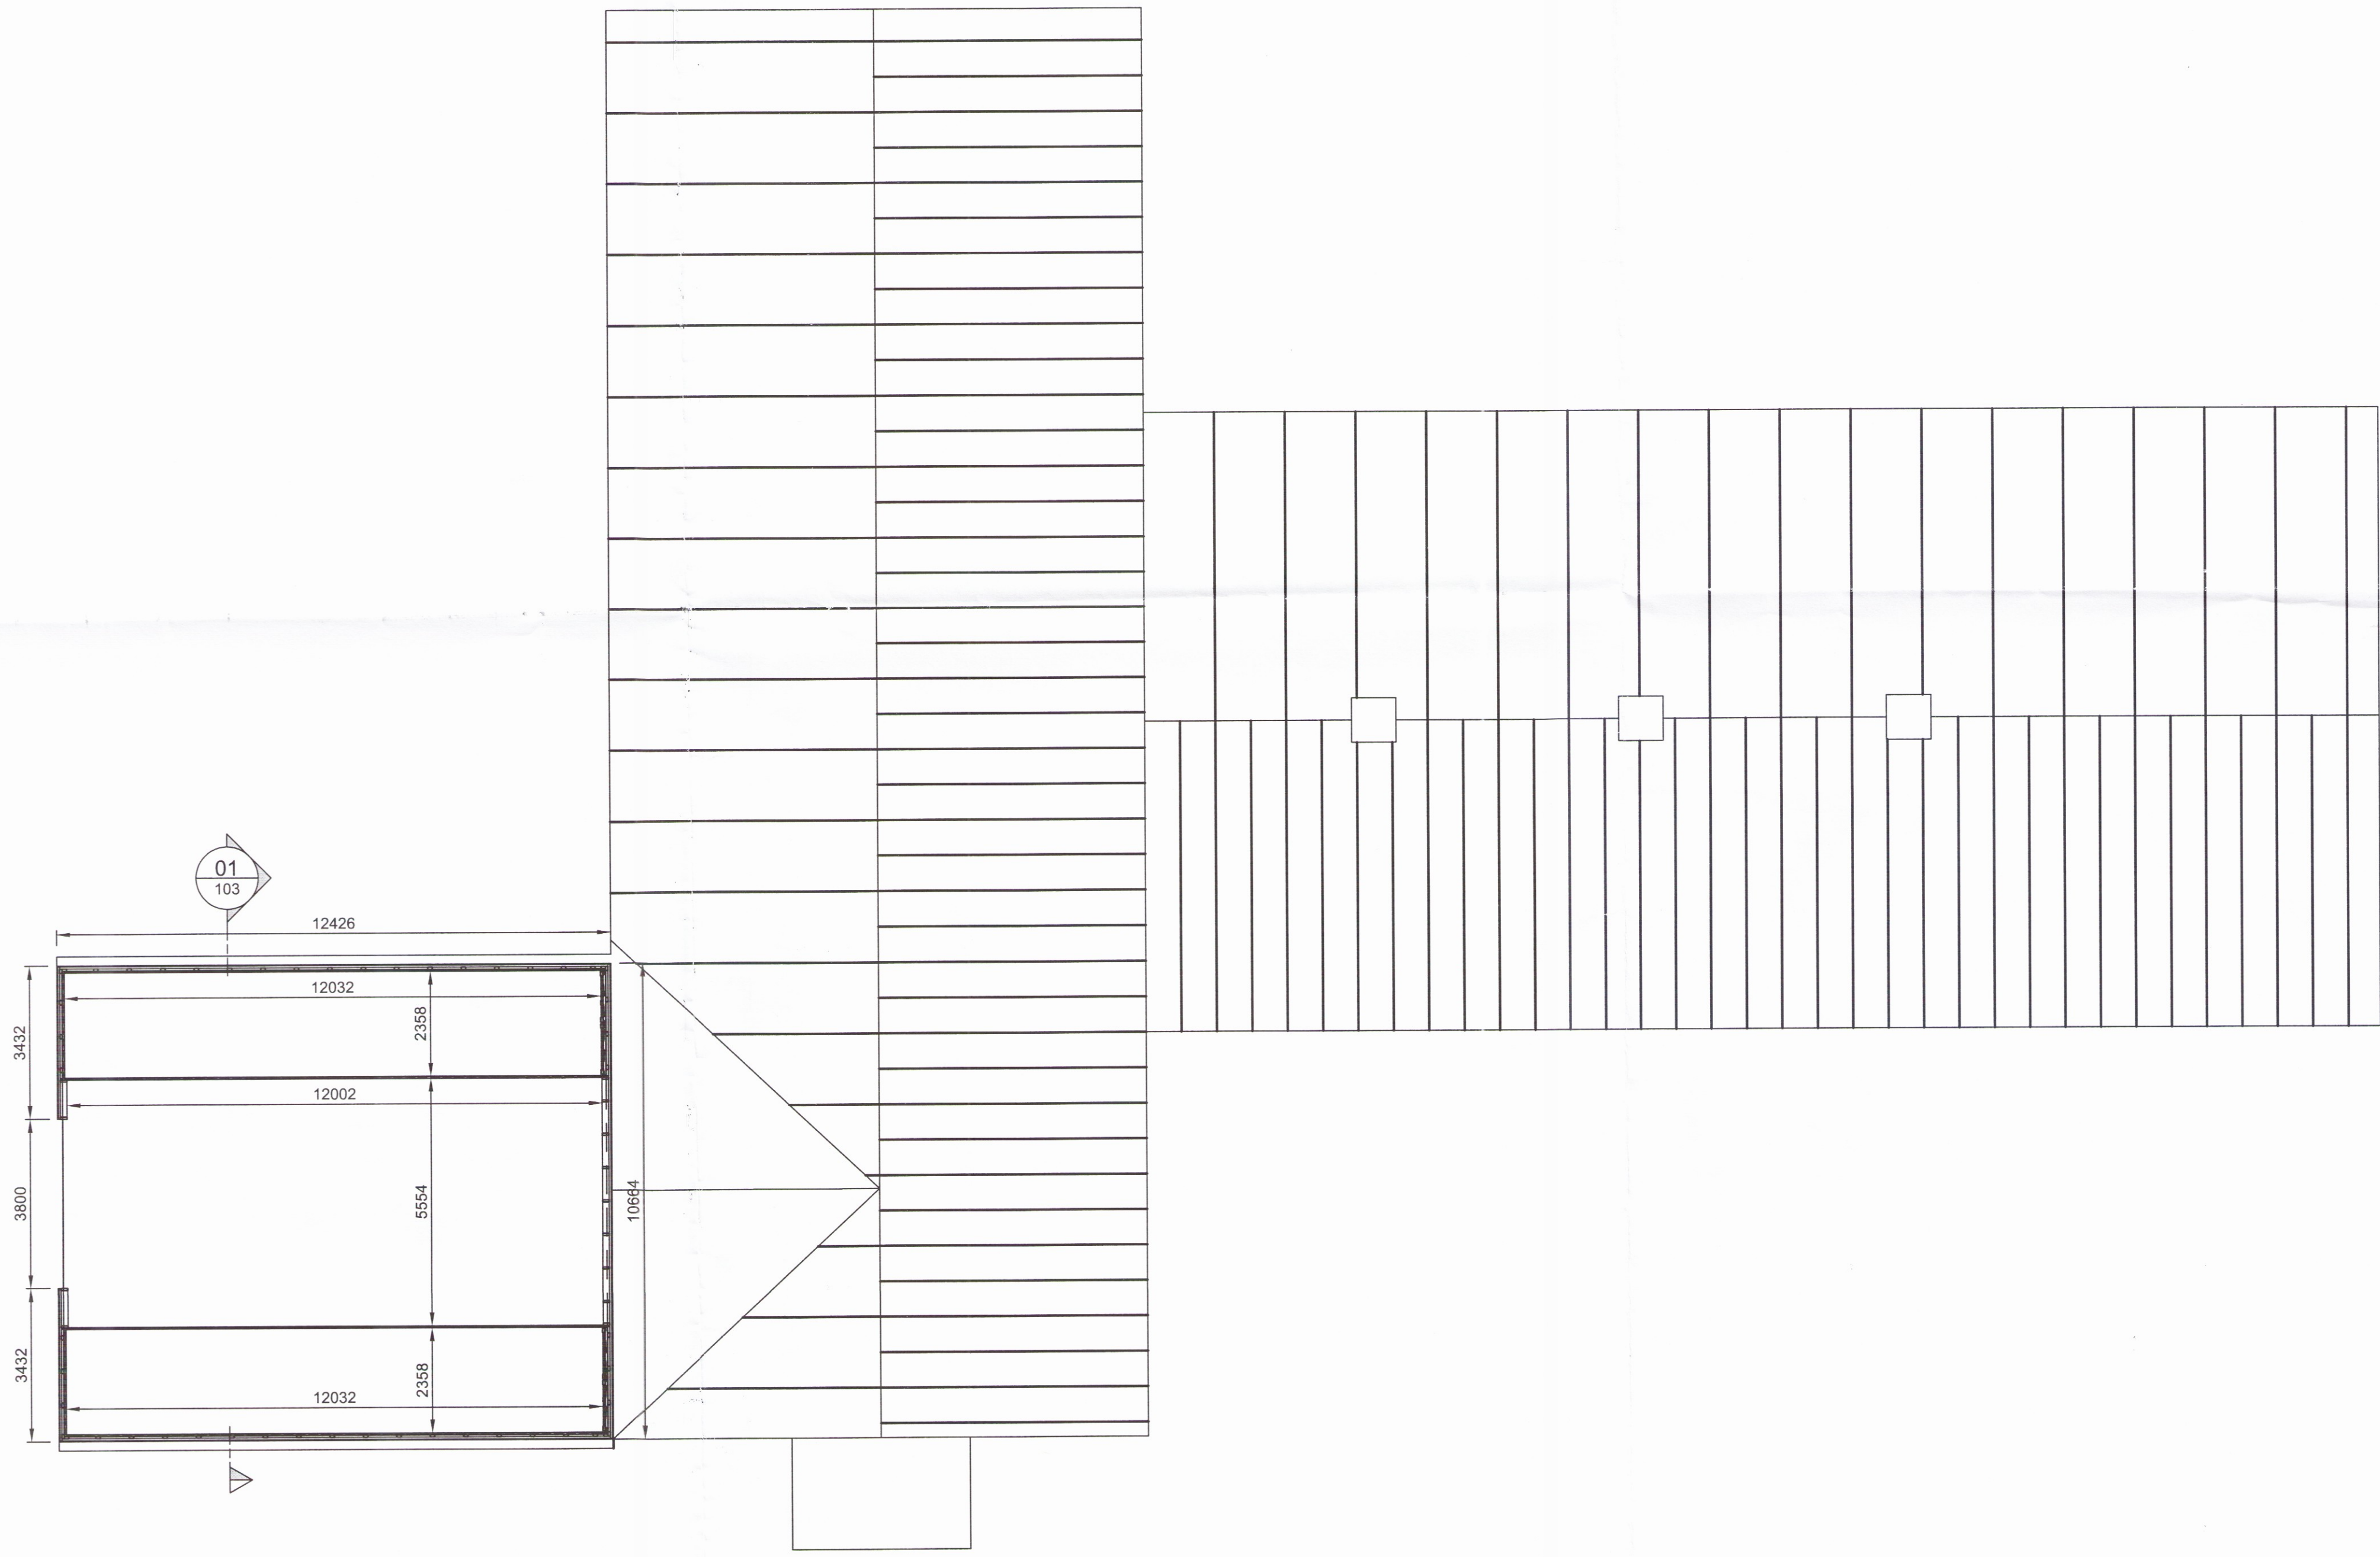

**BYGGINGARLÝSING:**

LANDNÚMÉR: 166500

VIÐBYGGING VIÐ HLÖÐU ER SPÓNAGEYMSLA, SJÁLFSTÆÐ BYGGING SEM GENGJÖÐ ER INN Í UTAN FRÁ. EKKI ER OPIÐ FRÁ SPÓNAGEYMSLU INN Í HLÖÐU OG ER VEGGUR MILLI SPÓNAGEYMSLU OG HLÖÐU KLÆDDUR MEÐ BÁRUJÁRNI OG ENNFREMUR ÞAKHLUTI MILLI BYGGINGANNA KLÆDDUR MEÐ UTANHÚSS STÁLKLÆÐNINGU. BURÐARVIRKI SPÓNAGEYMSLUNNAR ER ÚR TRÉ OG ER HÚN KLÆDD MEÐ EINANGRUÐUM SAMLOKUEININGUM, BÆÐI VEGGIR OG ÞAK. EINANGRUN ER 40mm.

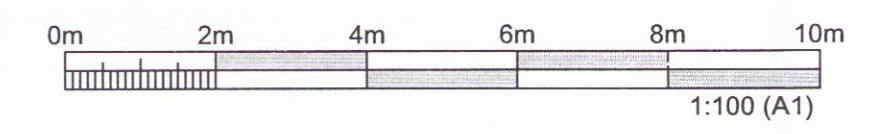

**GRUNNMYND, VIÐBYGGING**  
 MKV. 1:100

ÚTGÁFUFERILL			
NUMER:	DAGS:	SKYRINGAR:	HANNAÐ:
01	23.05.2017	BYGGINGANEFNDARTEIKNING	EAR
DAGS. UNDIRSKRIFTAR:		NAFN OG KT. SAMRÆMINGARHÖNNUNAR:	
UNDIRSKRIFT SAMRÆMINGARHÖNNUNAR:		HEITI VERKS:	
<b>VESTURKOT</b>			
ÞURRHEYSHLAÐA OG GEYMSLA SKEIDAHREPPI, ÁRNESSÝSLU			
HEITI TEIKNINGAR:		ADALUPPDRAÐTÚR: 3815	
		GRUNNMYND VIÐBYGGING	
MÆLT:	TEIKNAR:	GEYMSLUNUMER:	VNR:
HANNAÐ: LS	YFIRFAR: BAR	MKV: 1:100	NR. TEIKNINGAR:
DAGS. UNDIRSKRIFTAR:		NAFN OG KT. HÖNNUNAR:	
UNDIRSKRIFT HÖNNUNAR:		UTGÁFA:	
4. des 2017		Leifur Stefánsson, kt. 090969-4559	
<i>Leifur Stefánsson</i>		01	