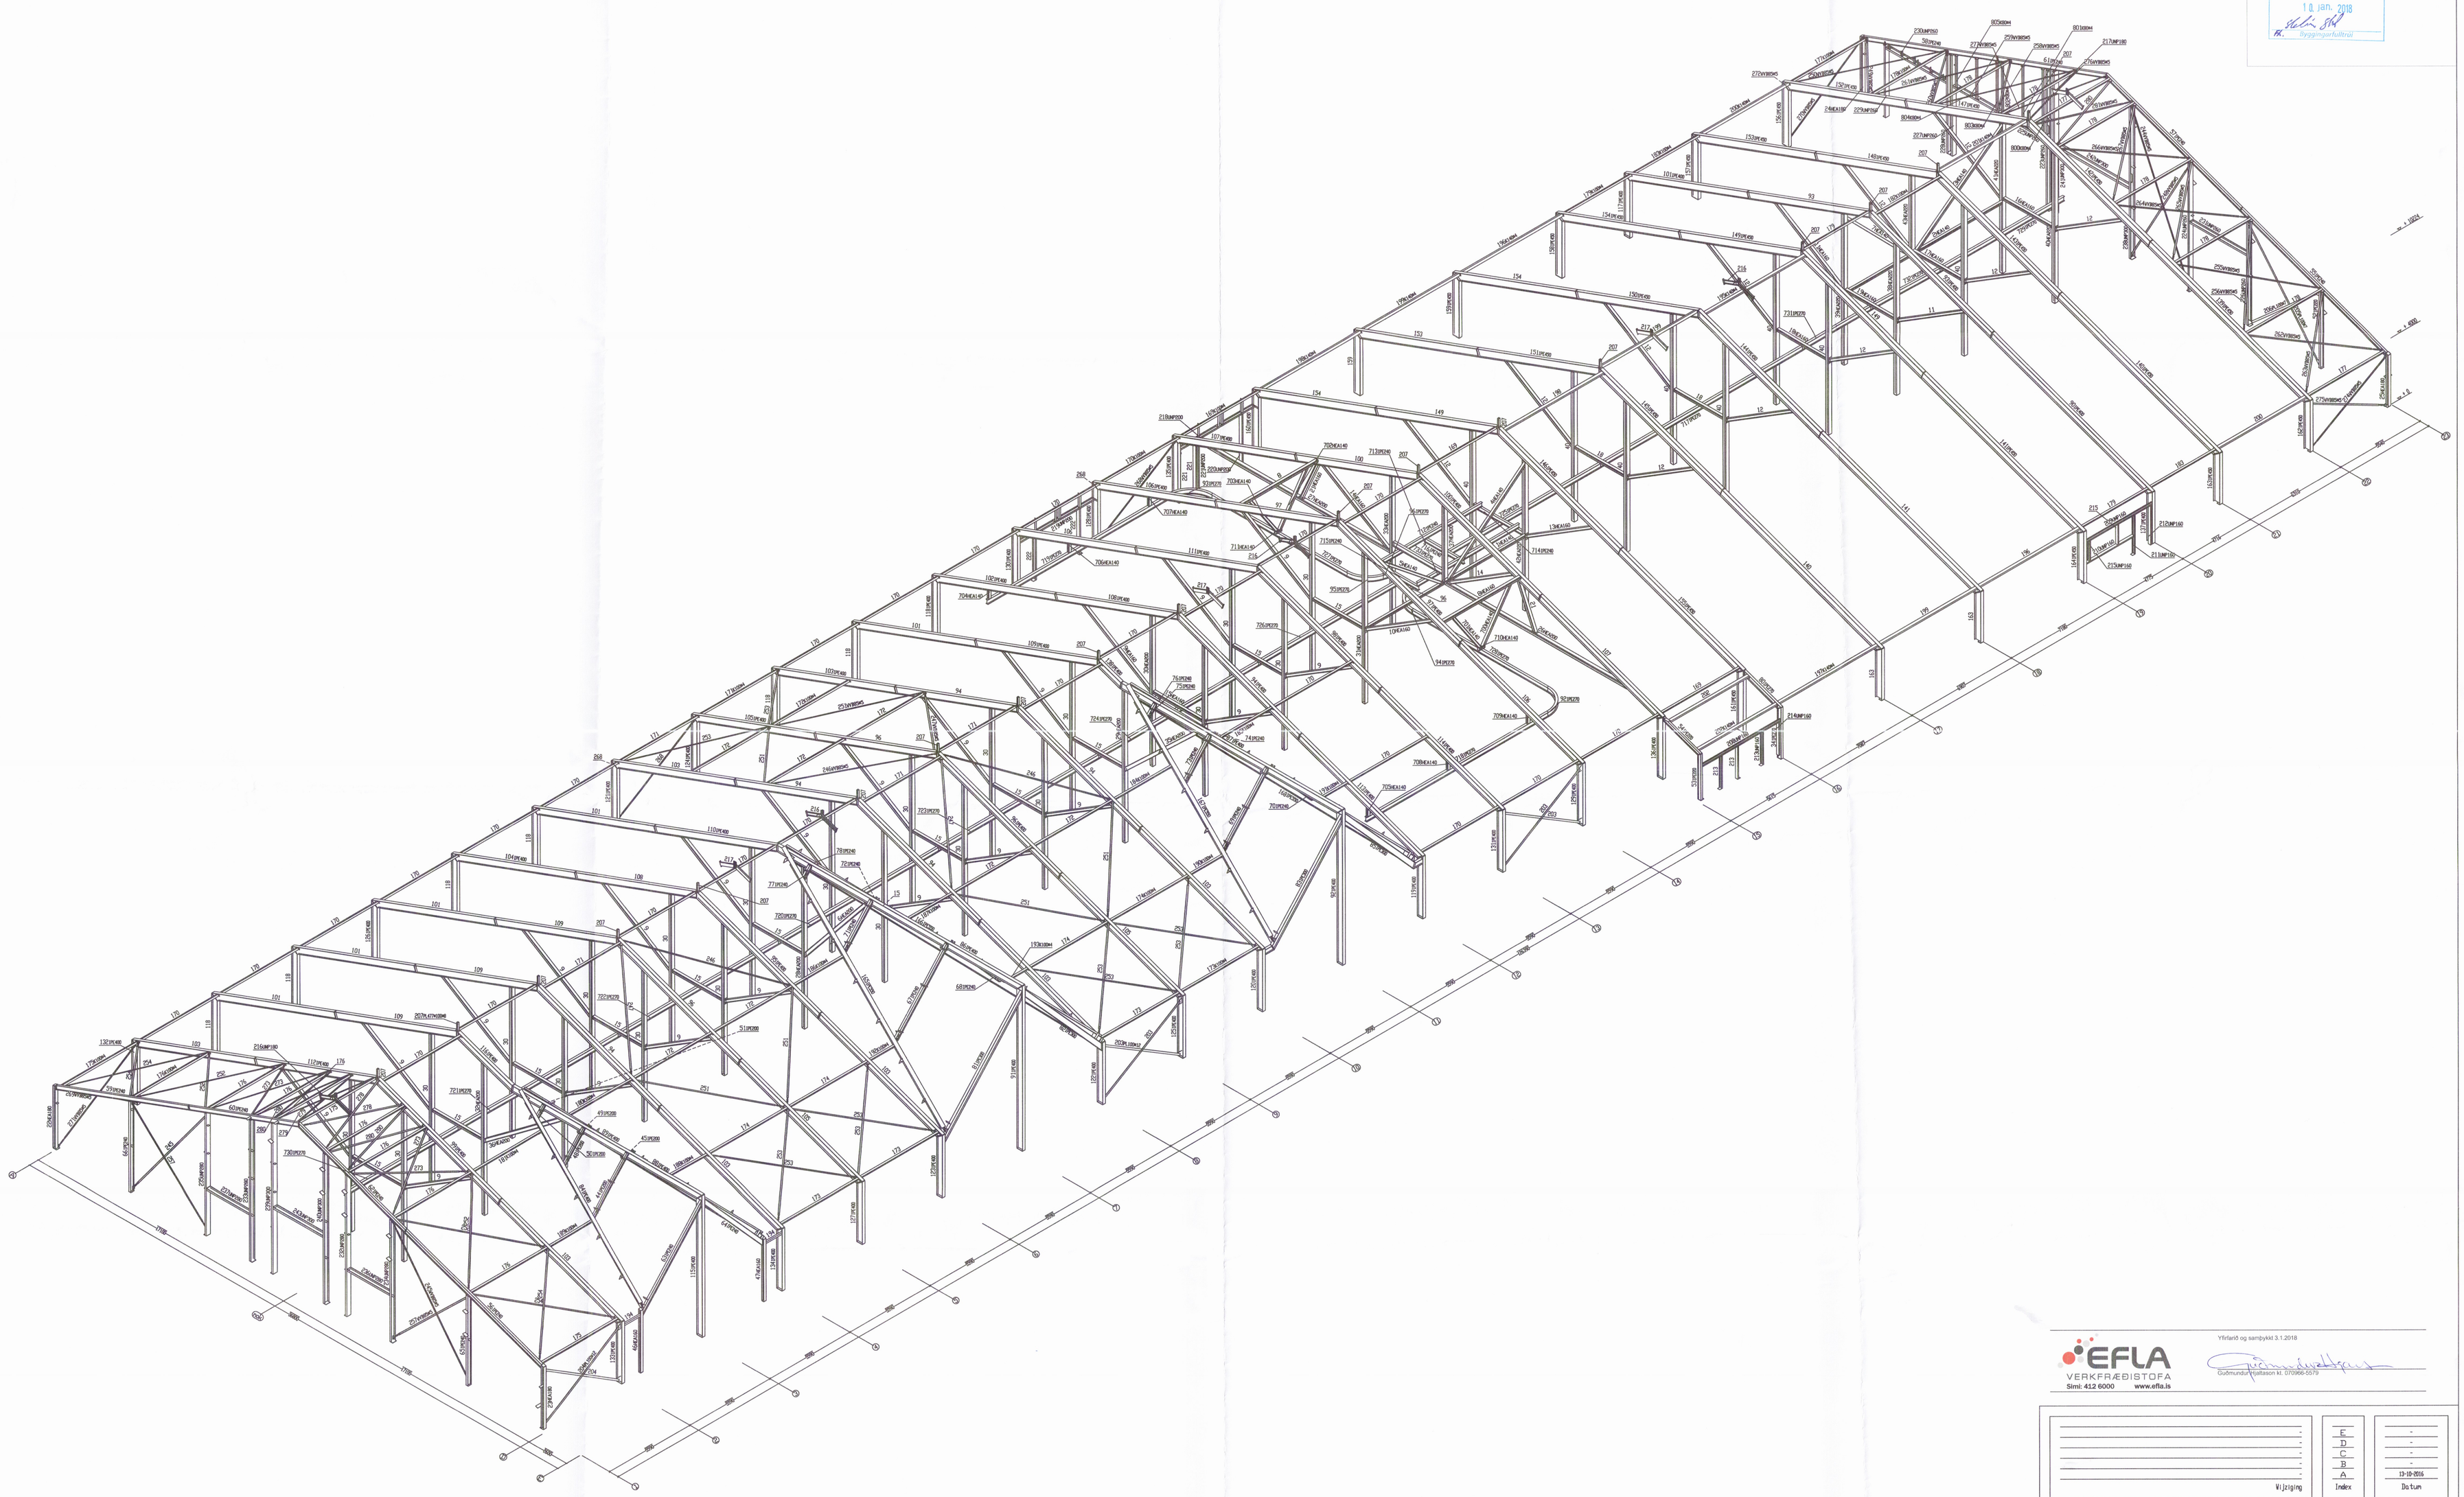

Umhverfis- og Leknisvið Uppsveita
Yfirfarið
10. jan. 2018
Byggingarfulltrúi

Yfirfarið og samþykkt 3.1.2018

EFLA
VERKFRÆÐISTOFA
Sími: 412 6000 www.efla.is

Guðmundur Hjaltason kt. 070966-5579

Vijziging	Index	Datum
-	E	-
-	D	-
-	C	-
-	B	-
-	A	13-10-2016

Spárvaðsgrunn: Landstolpi

Projekt: Gunnbjarnarholt 2345-008-140-a6_steel

Stofnar: . . .

Teknaan: H. v. T.

Schaal: 1:... 1:1...

Datum: 30. 09. 2016

HARDEMAN VEENENDAAL
Telefoon 0318 - 521700
Fax 0318 - 540651
Internet: www.hardeman.nl
Email: telemkaner@hardeman.nl
Postbus 376 3900 AJ VEENENDAAL

Onderwerp: Gunnbjarnarholt
Fjós
Burðarvirki - Stálvirki

3 818

Werknummer: 35499
Tekeningnummer: A6_STAAL