



Samþykkt
 25 APR. 2006
Hanna S.M.S.
 Byggingarfulltrúi uppsveita Ámessýslu

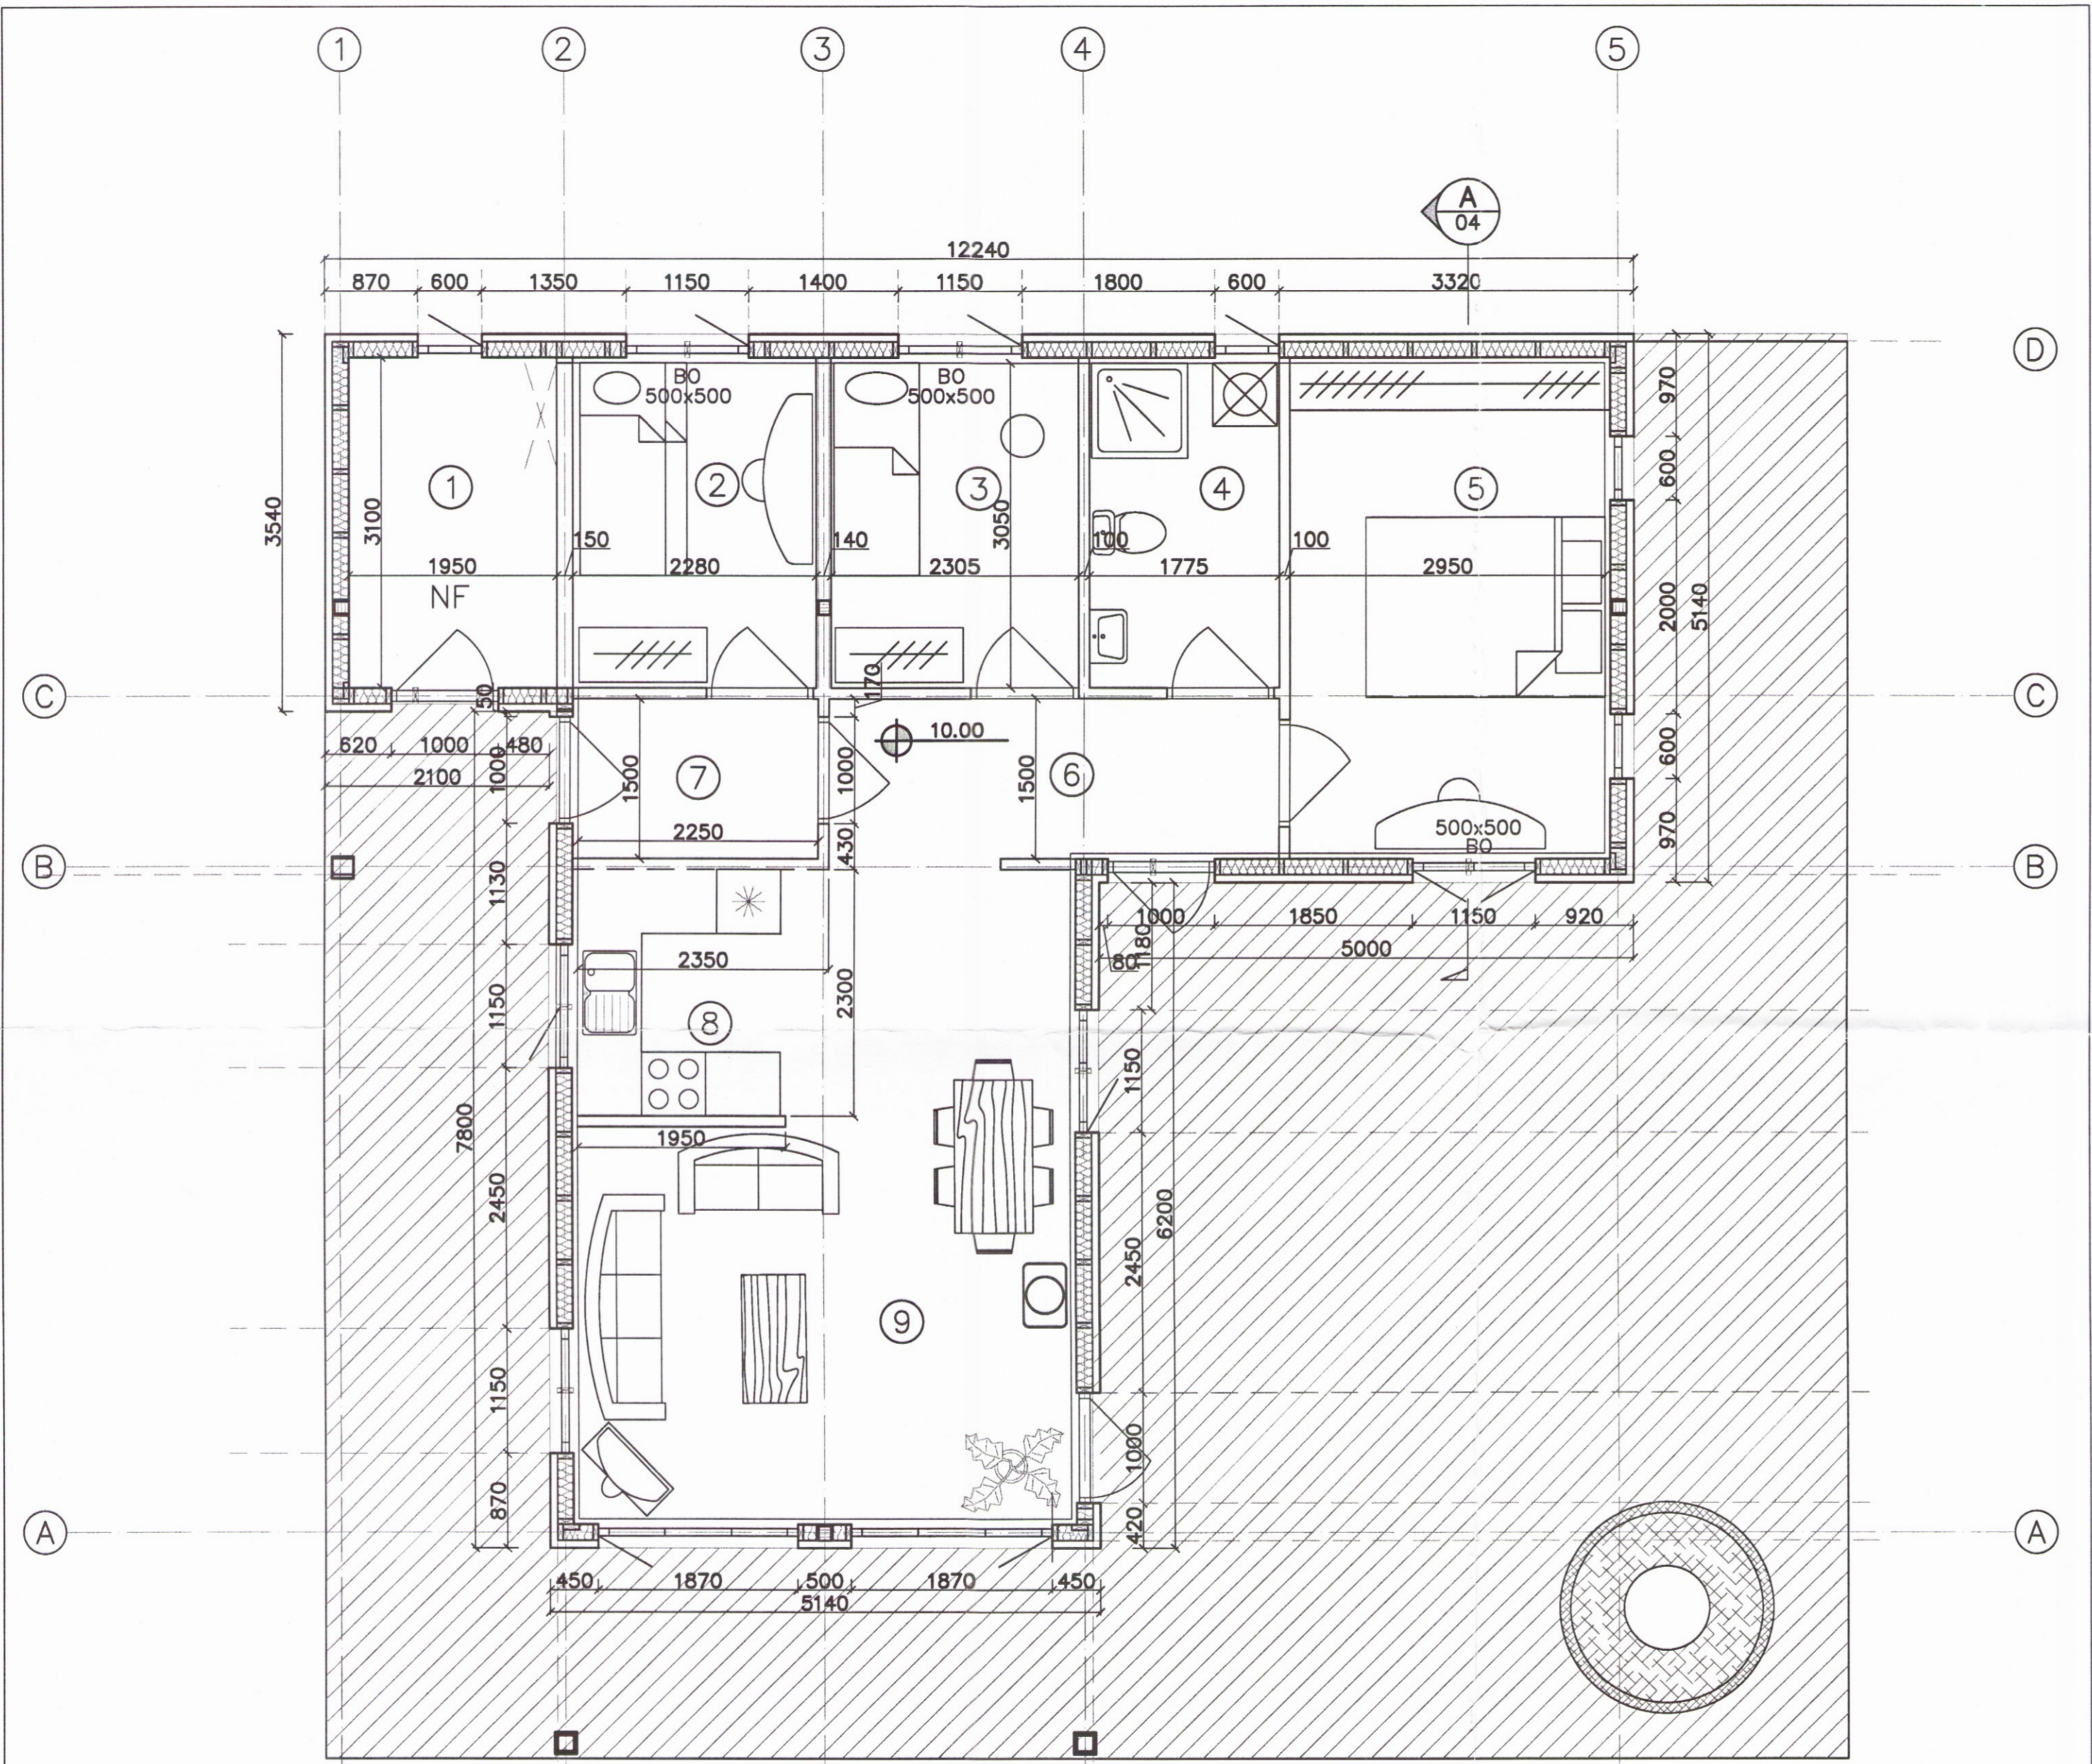

Grunnmynd sumarhúss
 Mkv. 1:50

3854

Verk nr. 06-04		Verk nr. 06-04	
Dagsetning 2. mar. 2006		Dagsetning 2. mar. 2006	
Kvarði 1:50		Kvarði 1:50	
Hannaó S.M.S.	Telknaó S.M.S.	Vikur fyrir	Kemur í stað
 FAGHÖNNUN EHF RÁÐGJÖF • HÖNNUN • ÁÆTLANIR		Útgáfa	Blað 3 AF 5
Aðalhönnuður <i>Sigríður Þ. Ólafsson</i>		Telkning nr. A-03	
200759-7619		200759-7619	

C:\A-verk\Ymsi\Verk-2006\04-Stangarbrú-354\06-Teikningar\Ymru-teikningar\A-01-Stangarbrú-354.dwg, 2.3.2006 18:03:10