
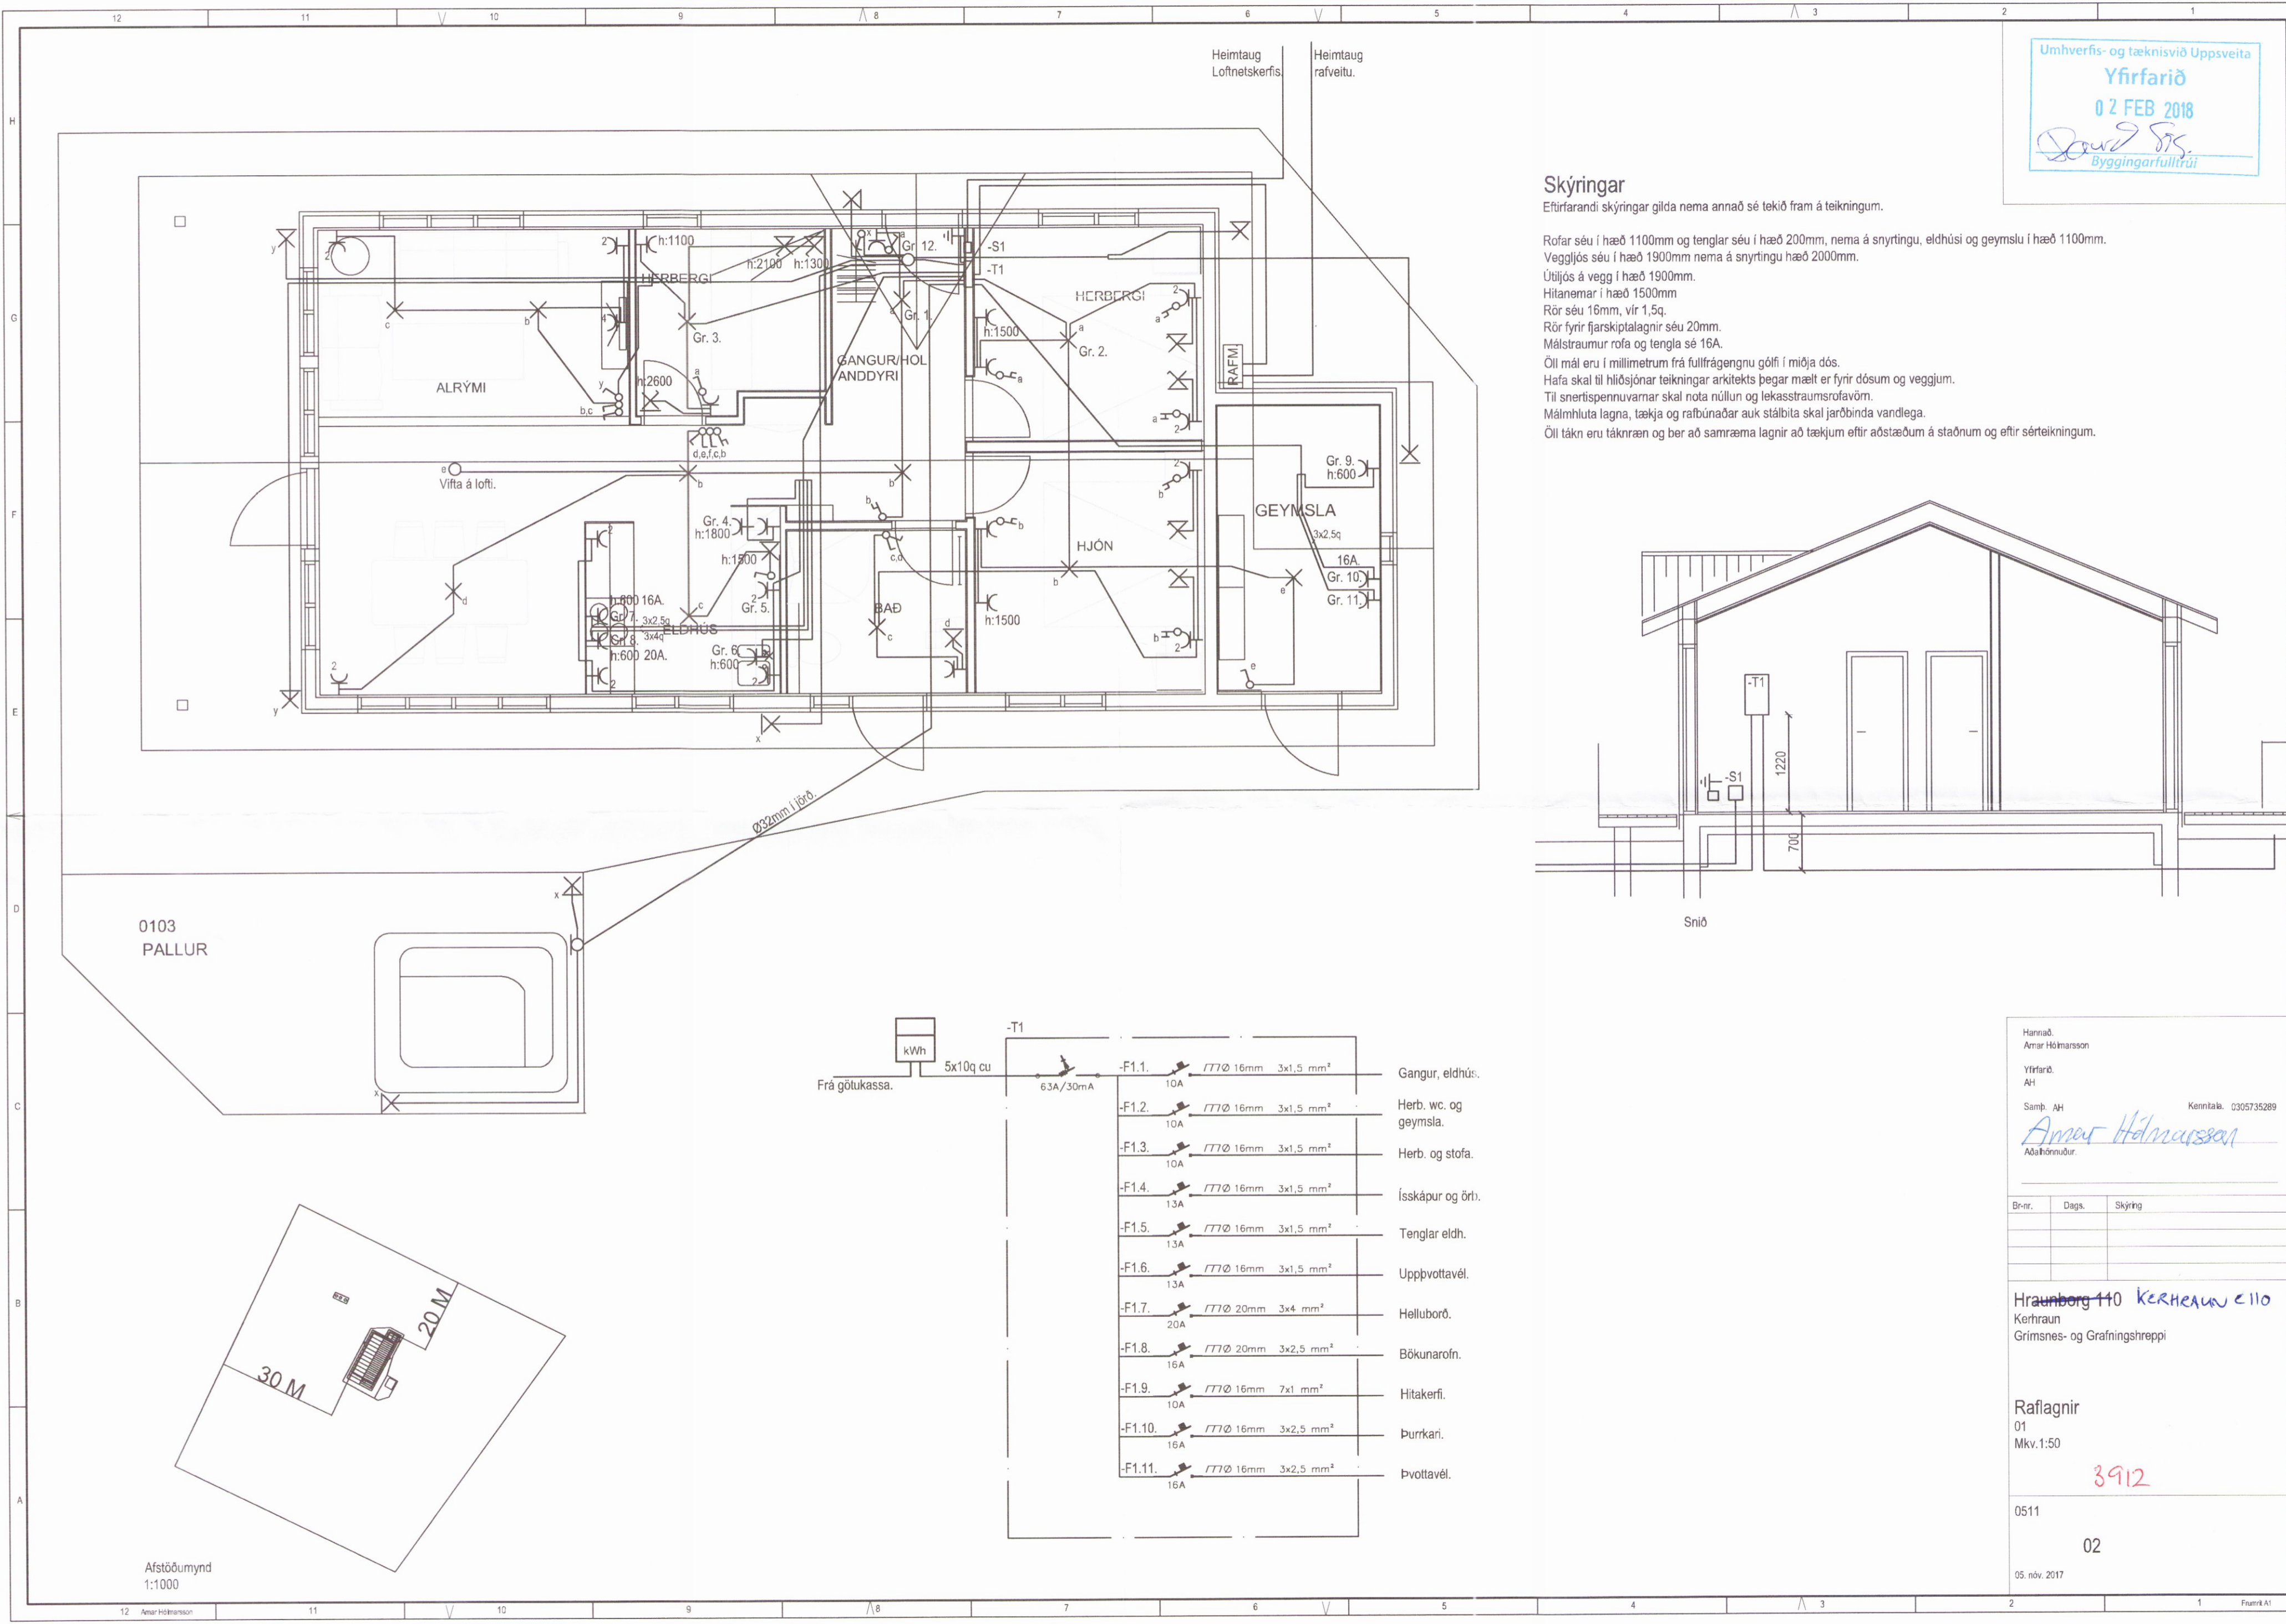



Skýringar

Efirfarandi skýringar gilda nema annað sé tekið fram á teikningum.


- Rofar séu í hæð 1100mm og tenglar séu í hæð 200mm, nema á snyrtingu, eldhúsi og geymslu í hæð 1100mm.
- Veggjós séu í hæð 1900mm nema á snyrtingu hæð 2000mm.
- Útíjós á vegg í hæð 1900mm.
- Hitanemar í hæð 1500mm
- Rör séu 16mm, vír 1,5q.
- Rör fyrir fjarskiptalagnir séu 20mm.
- Málstraumur rofa og tengla sé 16A.
- Öll mál eru í millimetrum frá fullfrágengnu gólfi í miðja dós.
- Hafa skal til hljóðsjónar teikningar arkitekts þegar mælt er fyrir dósnum og veggjum.
- Til snertispennumarnar skal nota núllun og lekasstraumsrofavóm.
- Málmhluta lagna, tækja og rafbúnaðar auk stálbita skal jarðbinda vandlega.
- Öll tákni eru táknað og ber að samræma lagnir að tækjum eftir aðstæðum á staðnum og eftir sérteikningum.

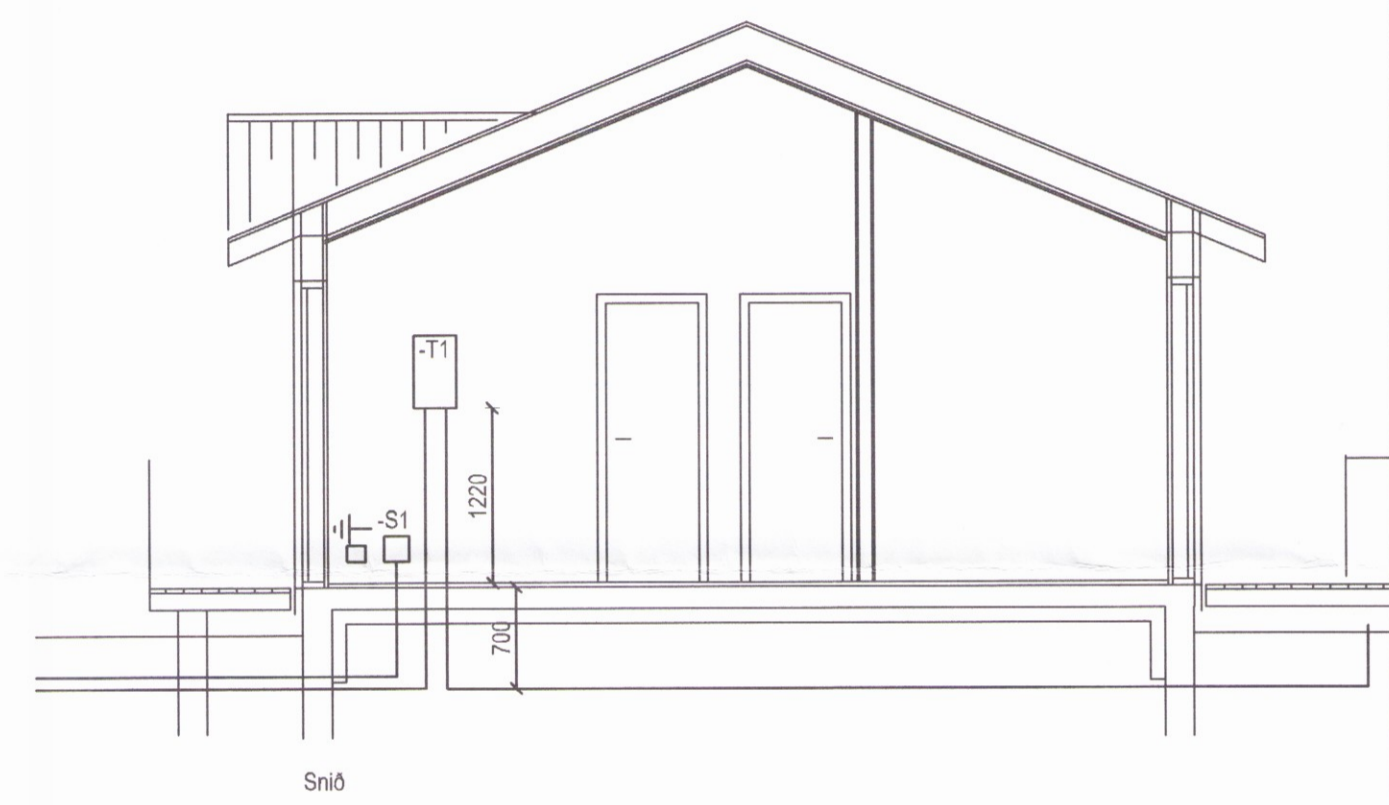

0103
PALLUR

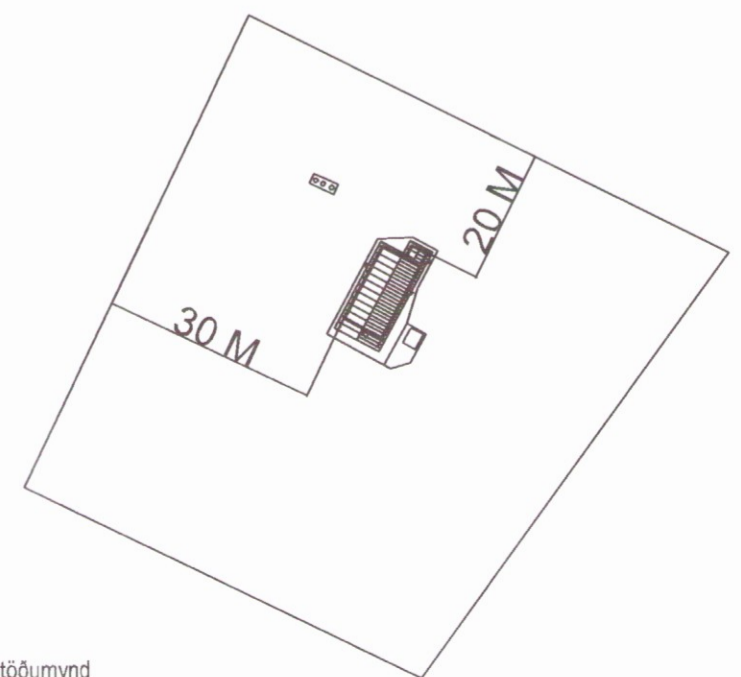

Afstöðumynd
1:1000

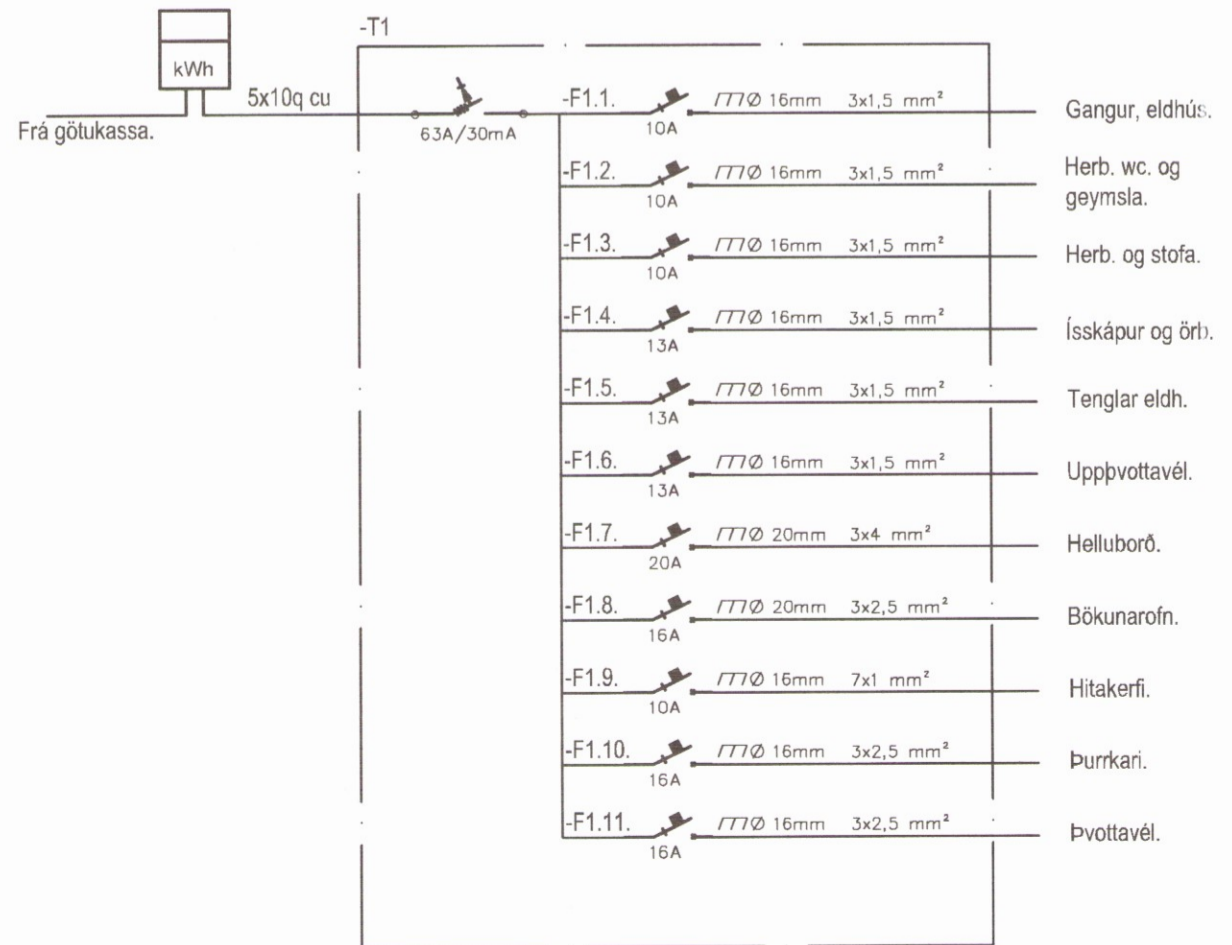

Hannað:
Amar Hölmansson

Yfirfarið:
AH

Samb. AH: Kennitala: 0305735289

Amar Hölmansson
Aðalhönnuður.

Br-nr.	Dags.	Skýring

Hraunborg 110 KERHAUUN E 110
 Kerhraun
 Grimsnes- og Grafningshreppi

Raflagnir
 01
 Mk.v.1:50

3912

0511

02

05. nóv. 2017