


Samþykkt

29 AUG 2006

*Finnur Smári Kristinnsson*  
Byggingarfulltrúi uppsveita Árnessýslu

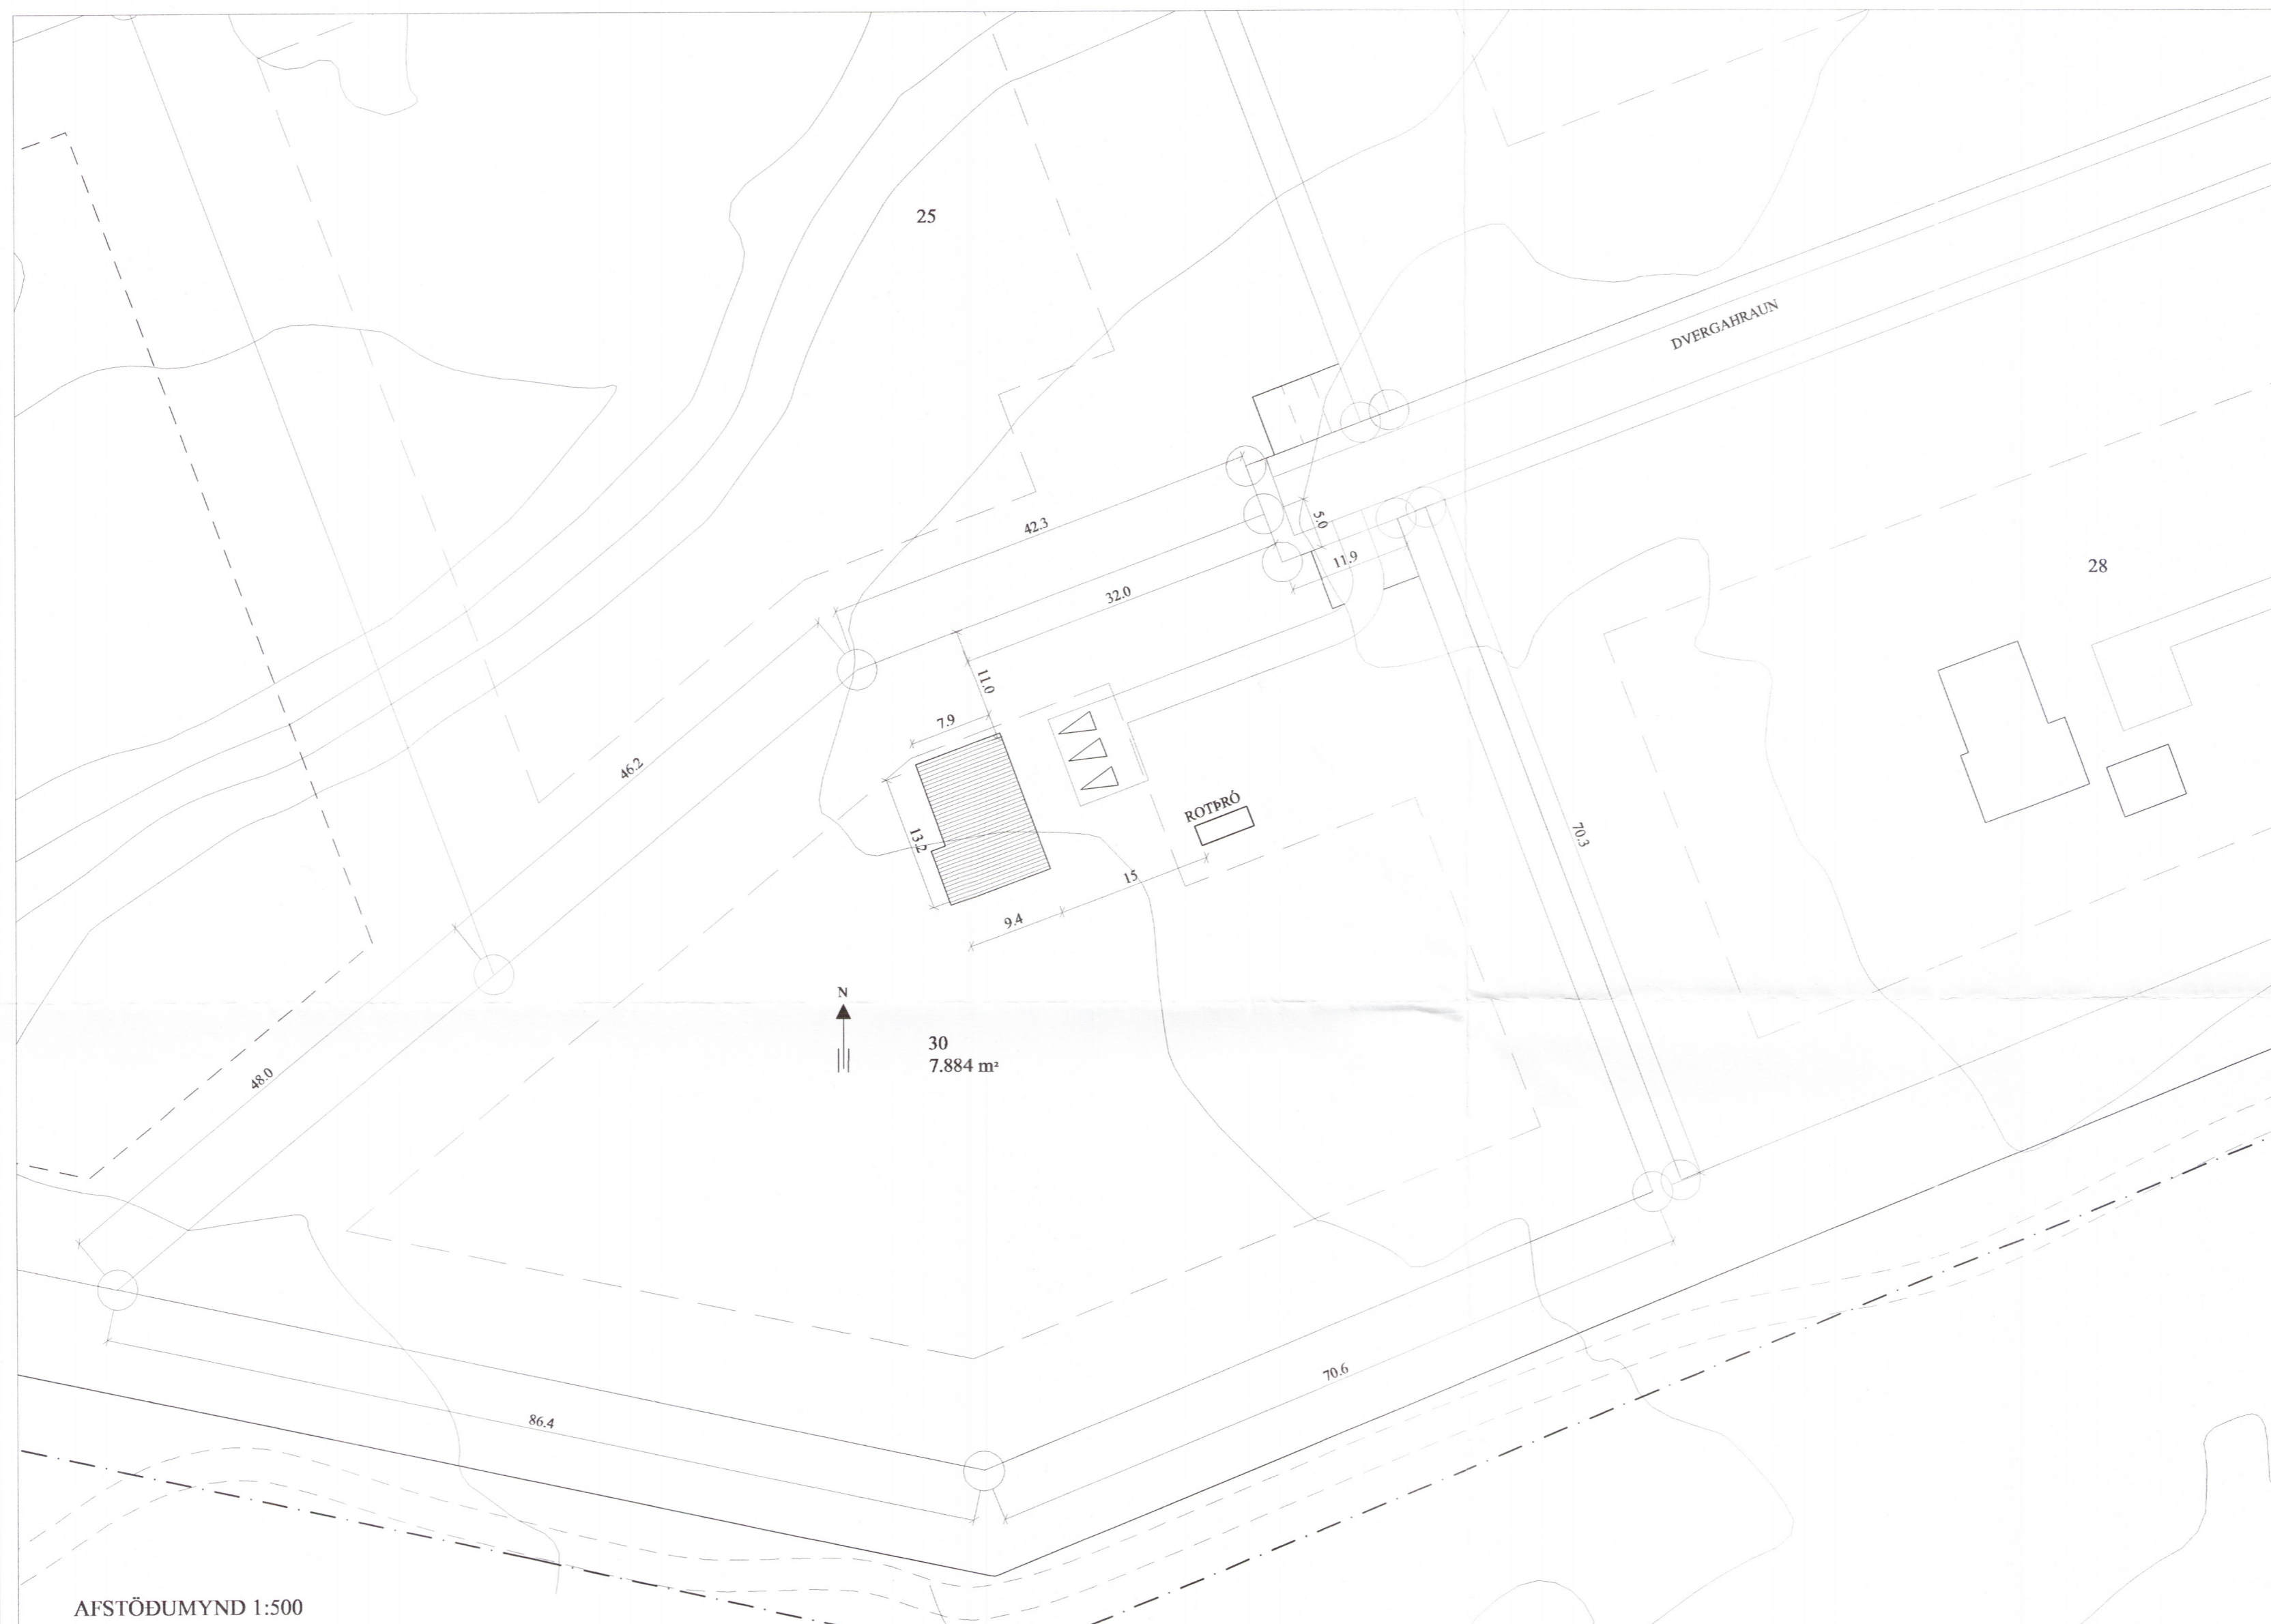

AFSTÖÐUMYND 1:500

**BYGGINGARLÝSING:**

**STÆRDIR:**

1. Hæð:  
Nettó: 92.9 m<sup>2</sup>  
Brúttó: 108.0 m<sup>2</sup>

Kjallari:  
Nettó: 54.8 m<sup>2</sup>  
Brúttó: 63.2 m<sup>2</sup>

**ÚTVEGGIR:**

Útveggir klæddir með lárétrri Mahogny viðarklæðningu og 0.7mm báruálsklæðningu.  
Burðarviður 50 x 150 mm klæddir með 9 mm krossvið.  
Loftunargrind 22 x 45 mm.  
Steinullarcinangrun 150 mm.  
Rakavörn 0.2 mm.  
Lagnagrind 45 x 45 mm  
Gífs innan á vegg

**ÞAK:**

Bárustál með þakpappa. Þak heilklætt með 25 x 150 mm borðum (25 mm loftrás).  
Sperrur 45 x 225 mm.  
Þak einangrað með 200 mm ull með áfötum vindpappa.  
25 x 25 mm listar fyrir loftrúm.  
Rakavörn 0.2 mm.

**GÓLF:**

Jármbent steinsteypa með hitalögnum og ídregnum neysluvatnslögnum.  
75 mm ull / plast cinangrun.

**UNDIRSTÖÐUR:**

Jármbent steinsteypa.

**INNVEGGIR:**

45x 70 mm. grind C/C 400 mm.  
13 mm gífs  
70 mm hljóðeinangrun.

**GLUGGAR OG HURDIR:**

viðargluggar og úthurðir.  
Gler úr tvöföldu k-gleri.

**GÓLFKÓTAR: (FULLGERÐ GÓLF)**

**R** = REYKSKYNJARI

**SI** = SLÖKKVITÆKI  
Í HÚSÍÐ KOMI SLÖKKVITÆKI (6 KG.)

HELSTU STÆRDIR: (SJÁ SKRÁNINGATÖFLU).

FRÁRENNSLI VERÐUR LEITT Í ROTÞRÓ.  
NÁKVÆM HÆÐAR OG STADSETNING HÚSSINS  
VERÐUR GERÐ Í SAMRÁÐI VIÐ  
BYGGINGAFULLTRÚA.

Finnur Smári Kristinnsson

Byggingafræðingur

Kt. 060674-5159 Sími: 517-6776, 662-0757 E-mail: finnurkr@internet.is

DVERGAHRAUN 30

GRÍMSNES OG GRAFNINGSSHREPPI

Teikn.nr	Tilvísun á teikningu	Br.	dags.
Samþykkt			

AFSTÖÐUMYND 3939  
ÚTLIT, SNEIÐING A-A

Hönnun:	Teiknað:	
Finnur	FSK	
Dags:	Mælikvarði:	Teikn.nr.
31-07-2006	1:500	A-101

*Kristinn A. Kristinnsson 17652-3649*