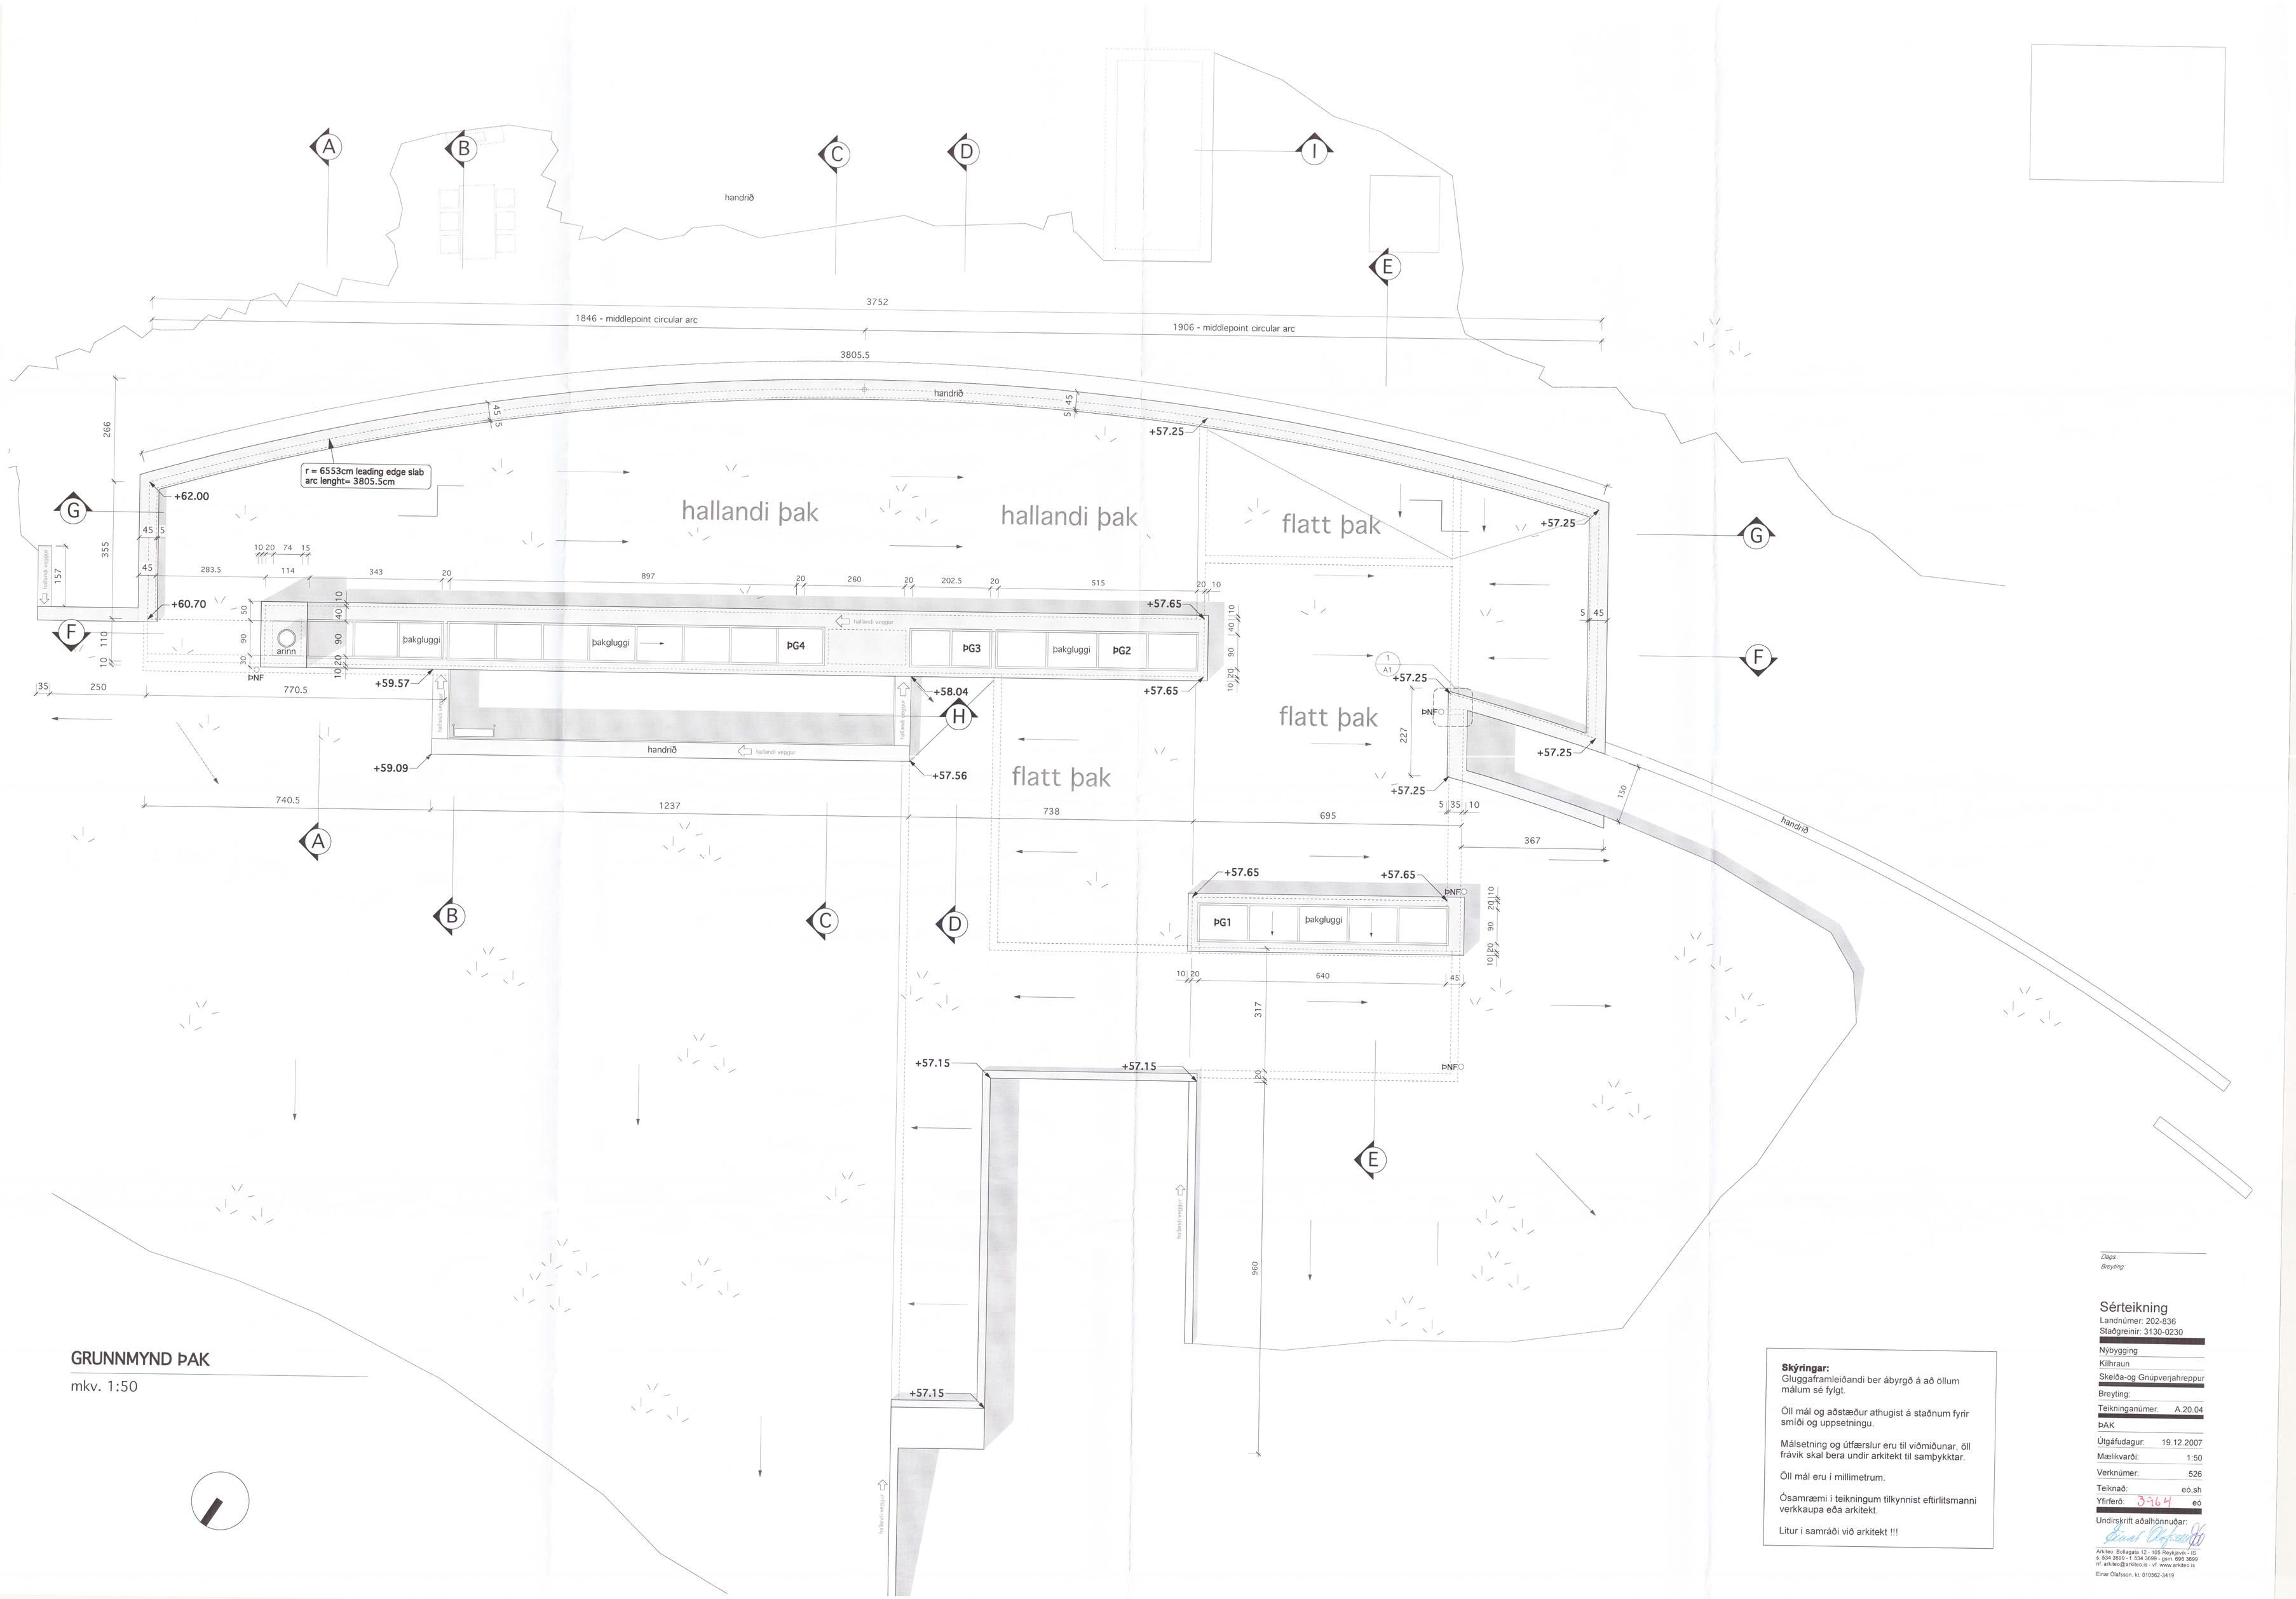

GRUNNMYND ÞAK

mkv. 1:50

Skýringar:
Gluggaframleiðandi ber ábyrgð á að öllum málum sé fylgt.

Öll mál og aðstæður athugist á staðnum fyrir smíði og uppsetningu.

Málsetning og útfærslur eru til viðmiðunar, öll frávik skal bera undir arkitekt til samþykktar.

Öll mál eru í millimetrum.

Ósamræmi í teikningum tilkynnist eftirlitsmanni verkkaupa eða arkitekt.

Litur í samráði við arkitekt !!!

Dags:
Breyting:

Sérteikning
Landnúmer: 202-836
Staðgreinir: 3130-0230

Nýbygging
Kilhraun
Skeiða-og Gnúpverjahreppur
Breyting:
Teikninganúmer: A.20.04
ÞAK
Útgáfudagur: 19.12.2007
Mælikvarði: 1:50
Verknúmer: 526
Teiknað: eó,sh
Yfirferð: 3964 eó
Undirskrift aðalhönnuðar:

Arkiteo: Bolholti 12 - 105 Reykjavík - IS
s. 534 3699 - f. 534 3698 - gsm. 696 3699
rf. arkiteo@arkiteo.is - vf. www.arkiteo.is
Einar Ólafsson, kt. 010562-3419