

**UMSÖKN**

Sótt er um að byggja viðbyggingu 18.0 fm að grunnfléti við söluhluta næst aðalgangi að ferðamannaöstöðu (15-0101). Þar verður sölu- og sýningarástaða framleislu Fríðheima.

**BYGGINGARLÝSING**

**UNDIRSTÖÐUR, GÓLF:**  
 Undirstöður og gólf eru úr steinsteypu. Undir botnplötu er einangrað með 100 mm þykki plasteinangrun.

**ÚTVEGGIR:**  
 Útveggir eru úr timbr, einangraðir með 125 mm þykki steinullareinangrun. Klæðir að utan með rakabólum krossvið og báraðri málmklæðningu á tektur. Að innan er rakavarnarlag, grind fyrir lagfir og klætt að innan með gips- eða spónaplötum.

**ÞAK:**  
 Þak er úr timbr. Þak eru klætt með 25 mm þykki borðklæðningu, þakpappa og báraðri málmklæðningu. Þak er einangrað með 200 mm þykki steinull. Að innan er rakavarnarlag, timburgrind fyrir rallaft og klætt að neðan með gipsplötum.

**GLUGGAR og ÚTTHURD:**  
 Gluggar og útthurd eru úr tré, núverandi gluggi er færður fram. Cler er tvífalt einangrunargler, K-gler.

**KLÆÐINGAR INNANHÚSS:**  
 Allar klæðingar innanhúss eru a.m.k. í flokki 2.


**ÖRYGGISMÁL:**  
 Berandi veggir og bitar upplýta kröfur um REI30. Reykskyrnari og slökkvitæki eru í viðbyggingunni. Reykskyrnarar eru tengdir brunavarnarkerfi gróðurstöðvar. Útlifjós eru sýnd á teikningu.

**ANNAR:**  
 Byggingarlýsing fyrir þjónustuhús, gróðurhús og rými tilheyrandi ferðamannaöstöðu eru á áður samþykkrum aðalleikningum.

STÆRÐIR ehl. 15-0101	alls	var	stækkun
BRÚTTÓFLÖTUR:	52,2 fm	34,3 fm	17,9 fm
BRÚTTÓ RÚMMÁL:	216,7 m	146,2 m	70,5 m


**SKÝRINGAR**

--- afmörkun viðbyggingar / stækkunar  
 viðbygging, stækkun söluaðstöðu (15-0101).

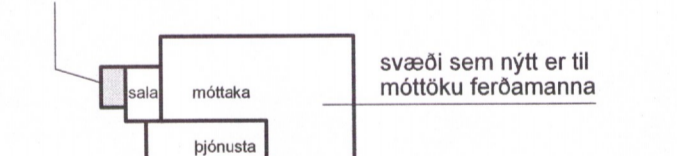

--- timburveggur

[R] reykskyrnari  
 [S] slökkvitæki

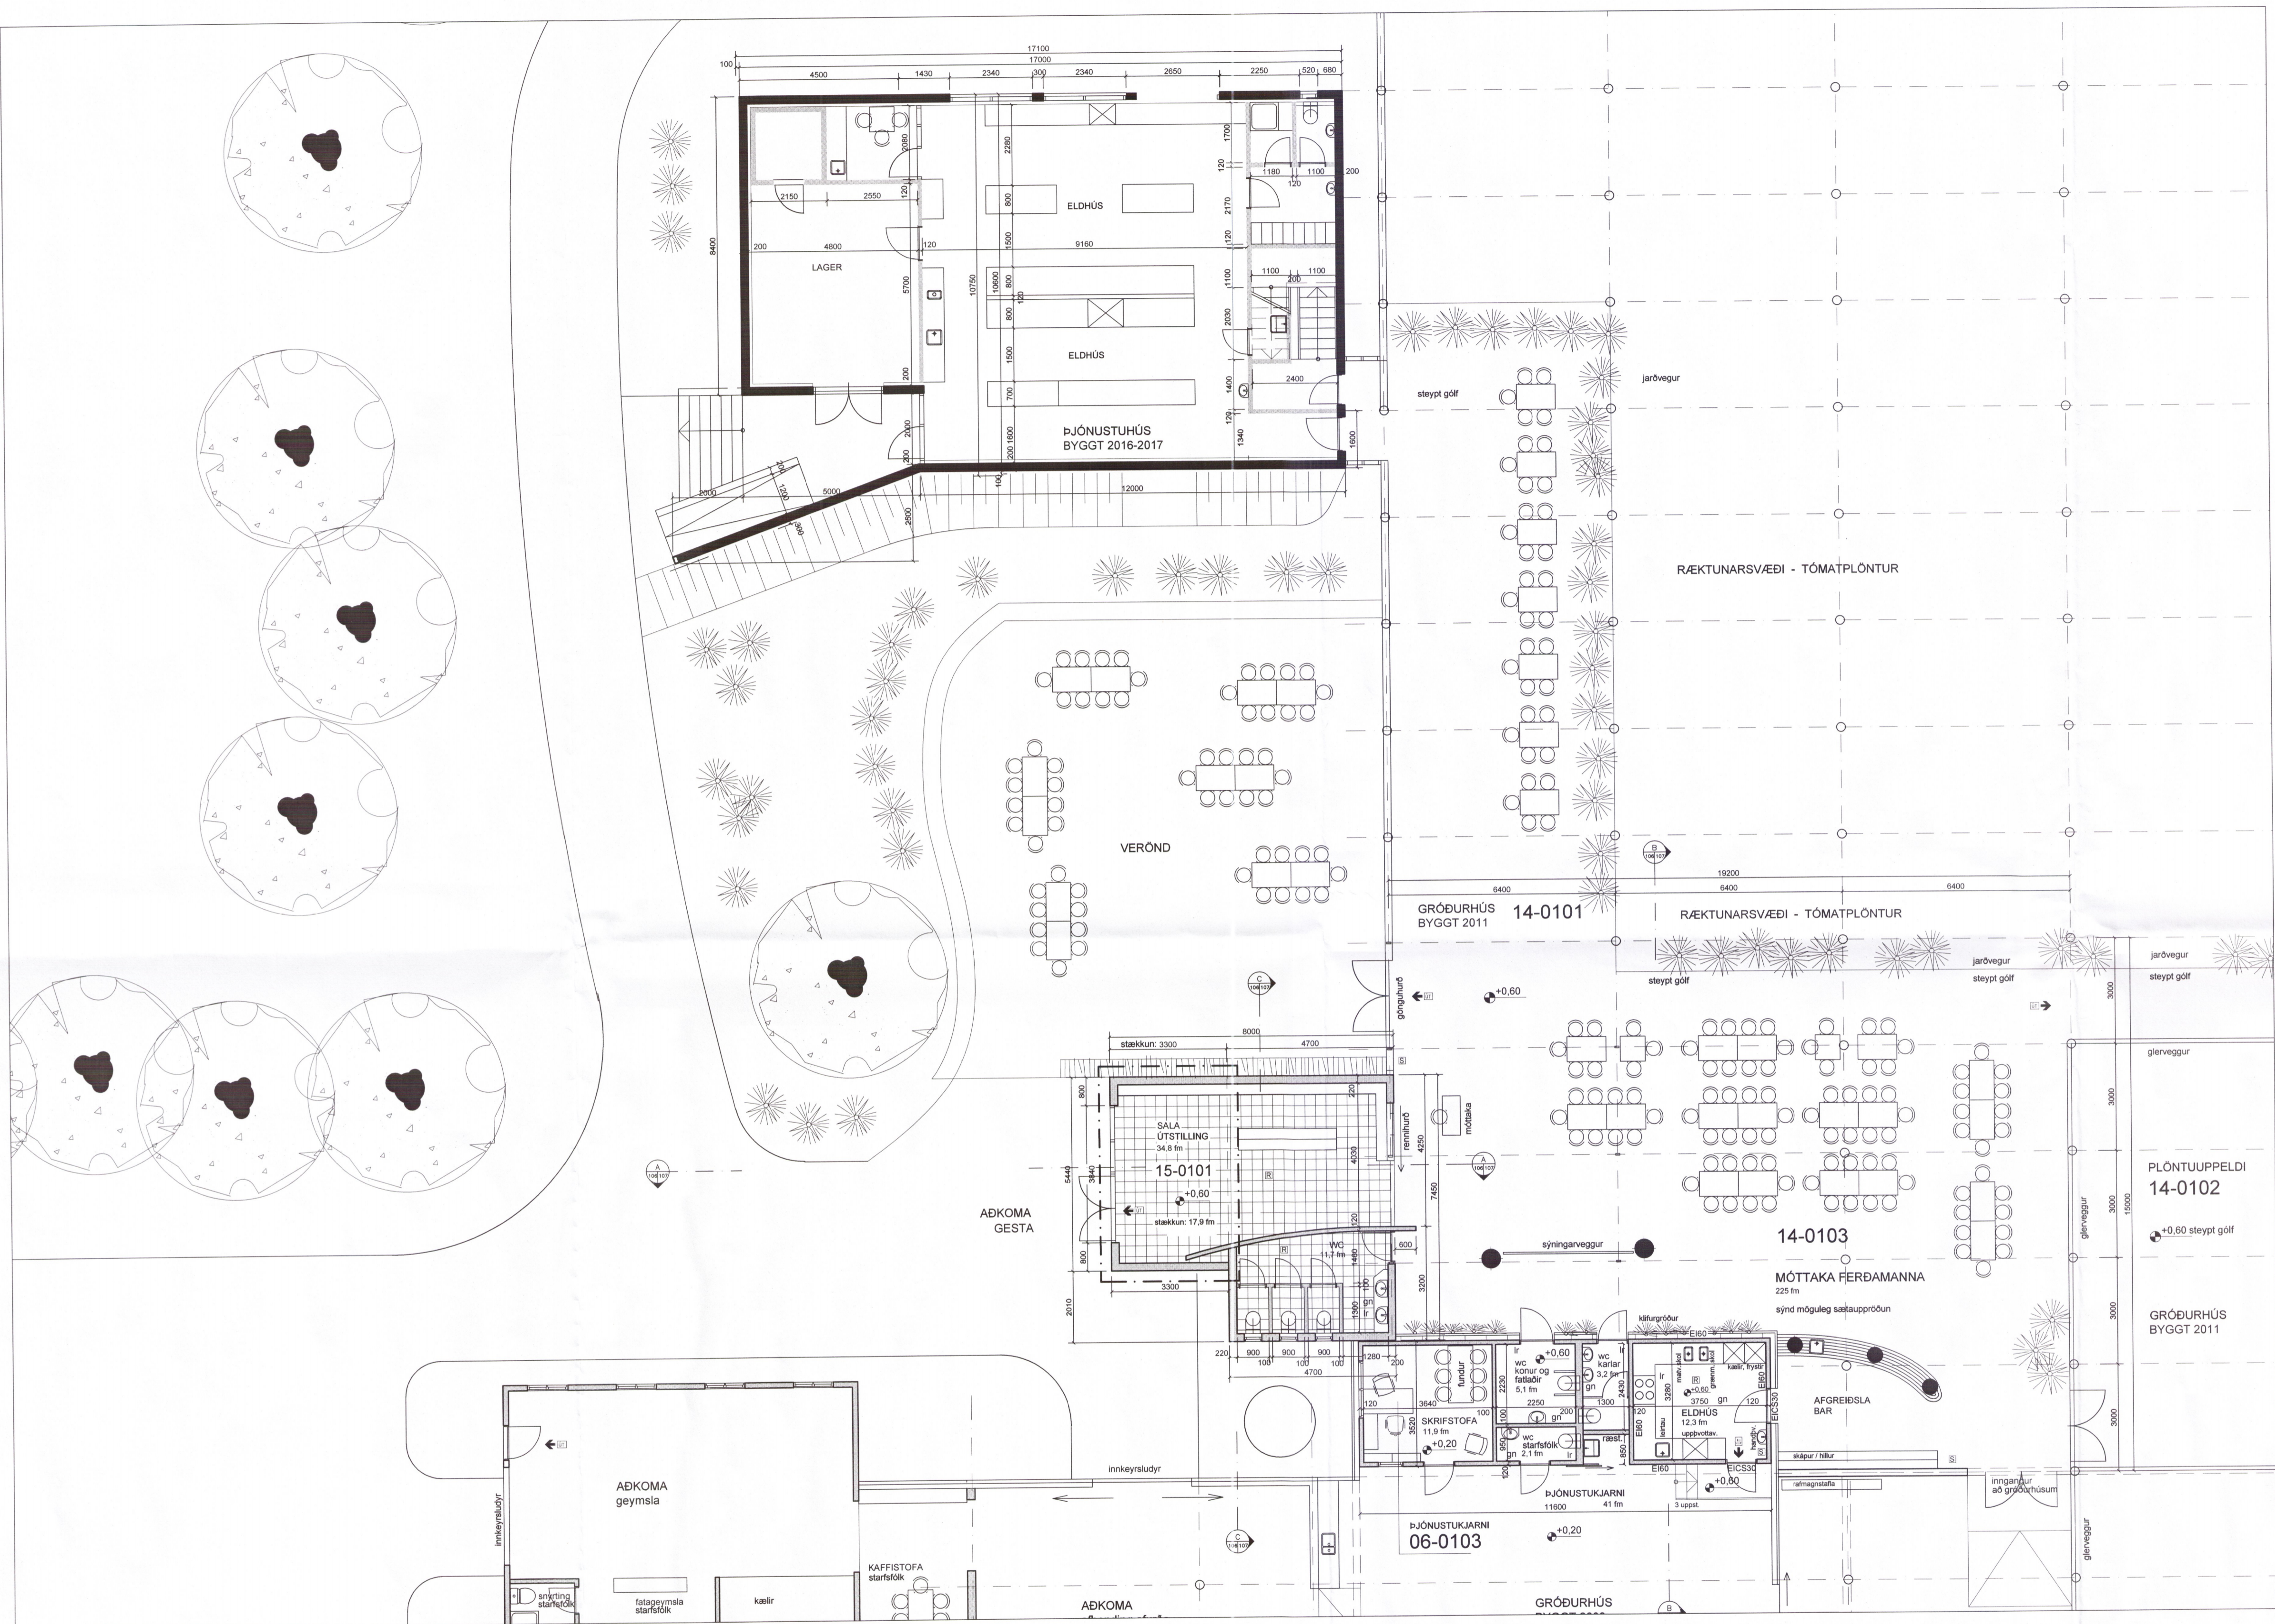

GRUNNMYND m = 1:100

BREYTING: \_\_\_\_\_ DAGS: \_\_\_\_\_

**FRÍÐHEIMAR**  
 REYKHOLTI, BLÁSKÓGABYGGÐ

VERK: 3912 stækkun söluaðstöðu

TEIKNING: 3912 stækkun söluaðstöðu

EFNI: aðaltekning GRUNNMYND

MKV: 1:100

DAGS: 08.12.2017 NR: 296-111

UNDIRSKRIFT: *Adamsson* KT 240448-2469

ADAMSSON ehf - arkitektastofa  
 Laugavegi 32b - 101 Reykjavík - sími: 551 1300  
 netfang: adamsson@simnet.is  
 Reynir Adamsson arkitekt fai / fssa