

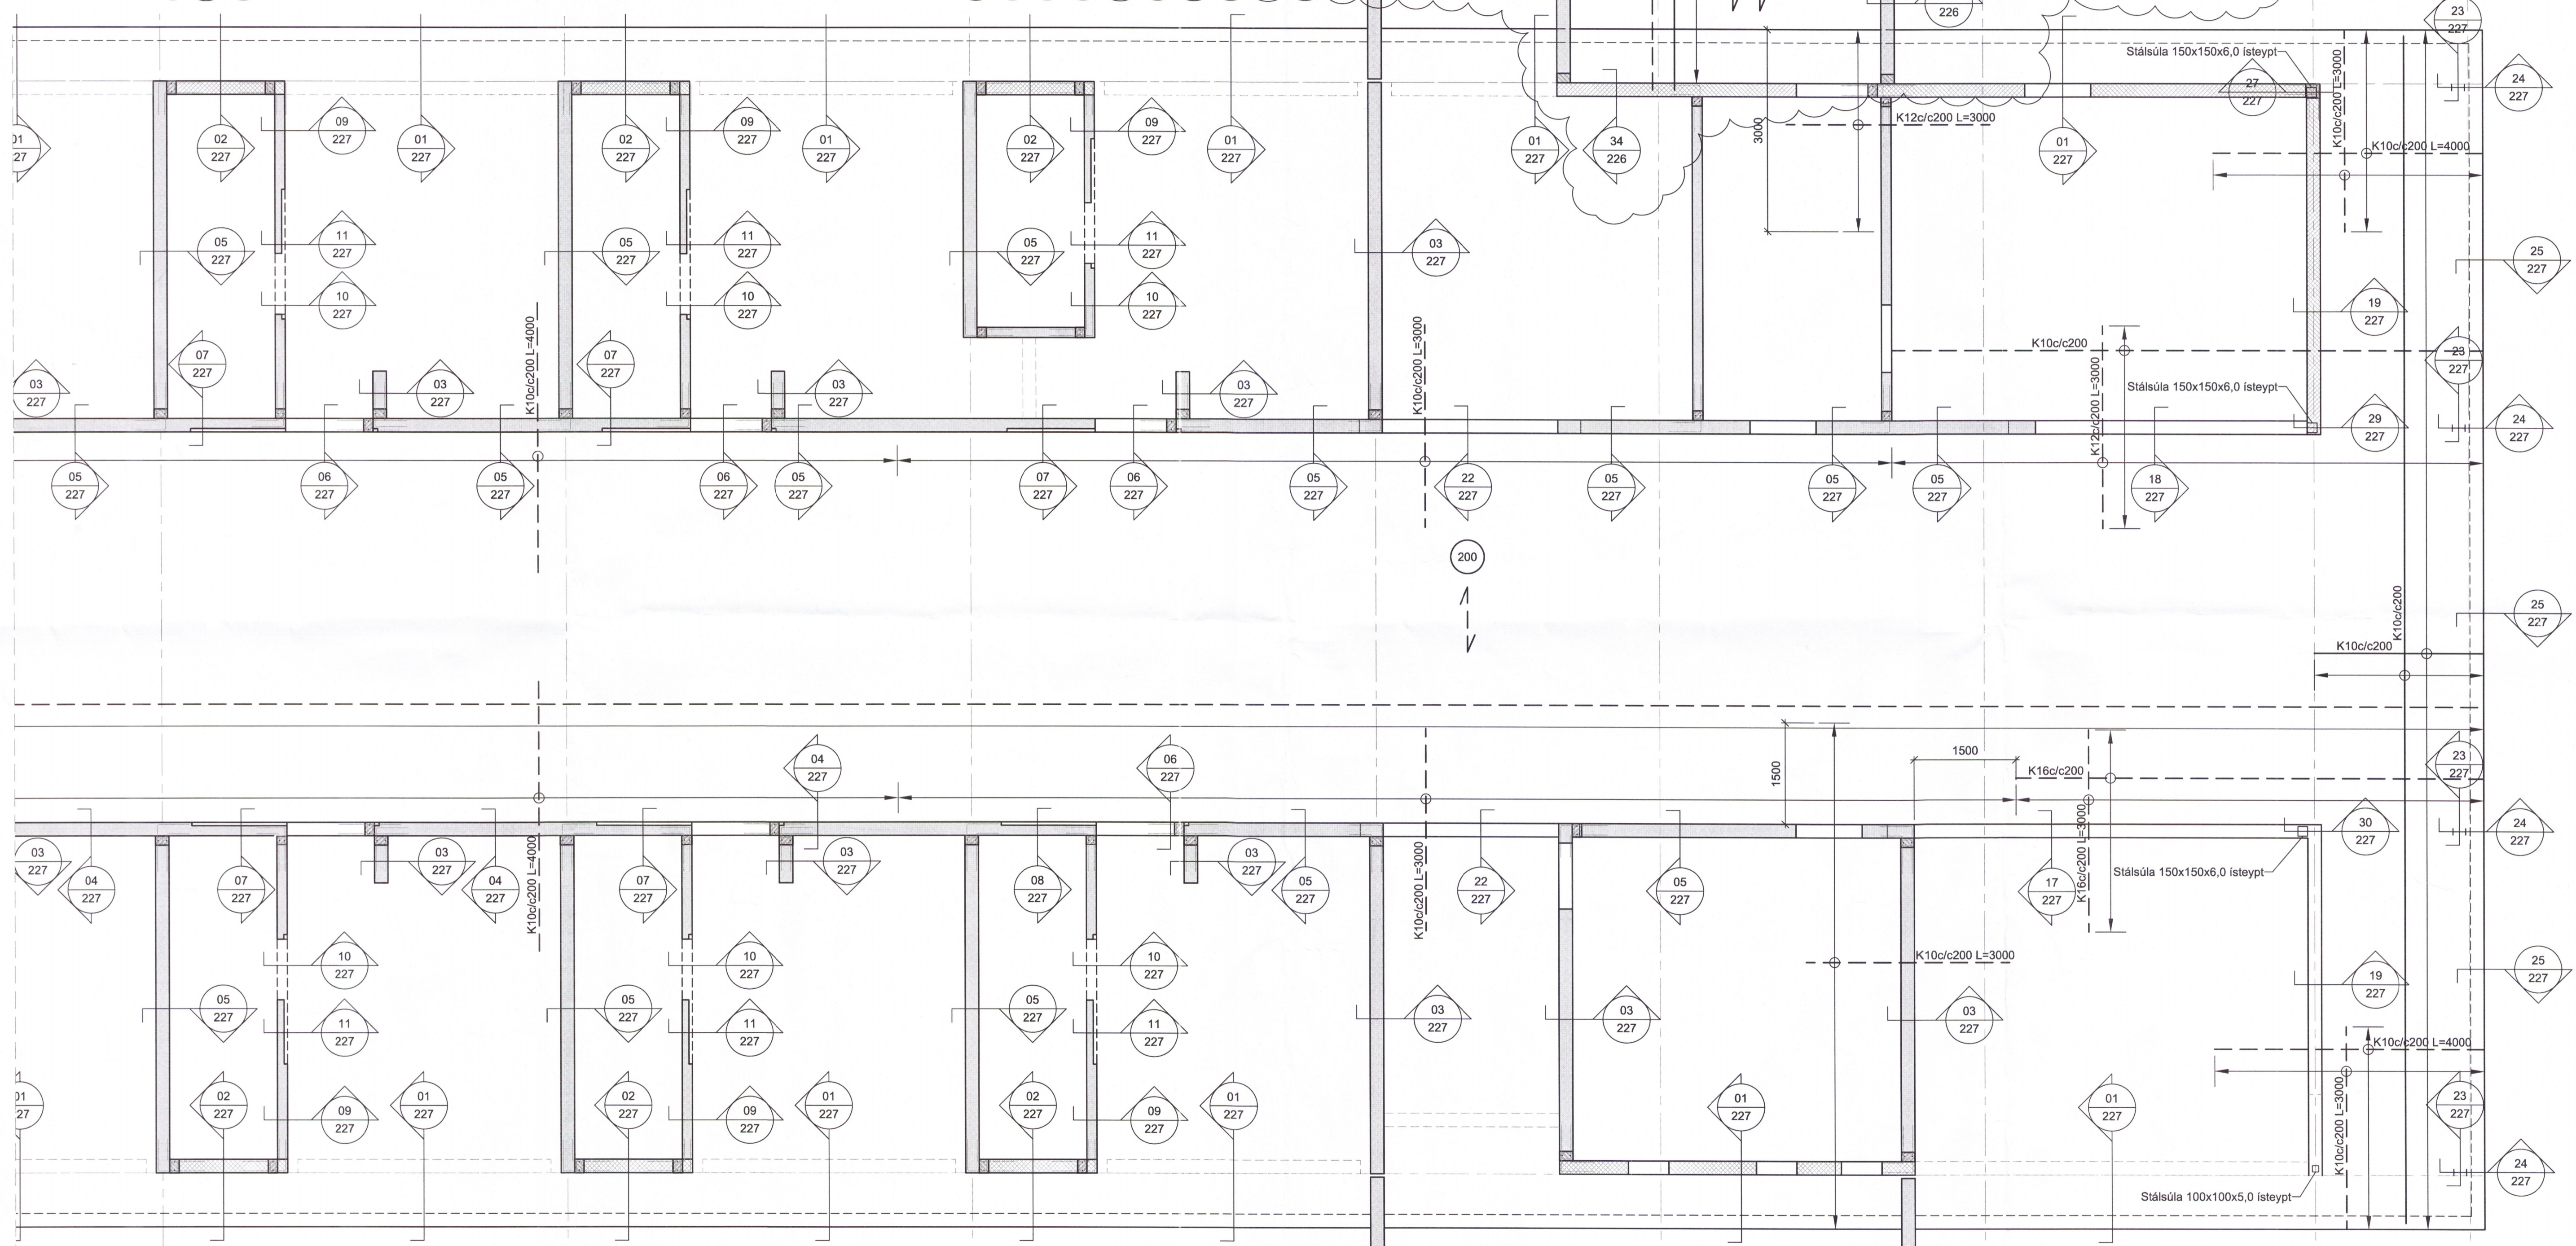


Dags:	Nr:	Breytingar:	Samb.
12.01.2018	1	Plötu yfir tæknir. og sorpg. breytt í staðsteypta plötu	
12.01.2018	2	Sniðum 31-34 bætt við	

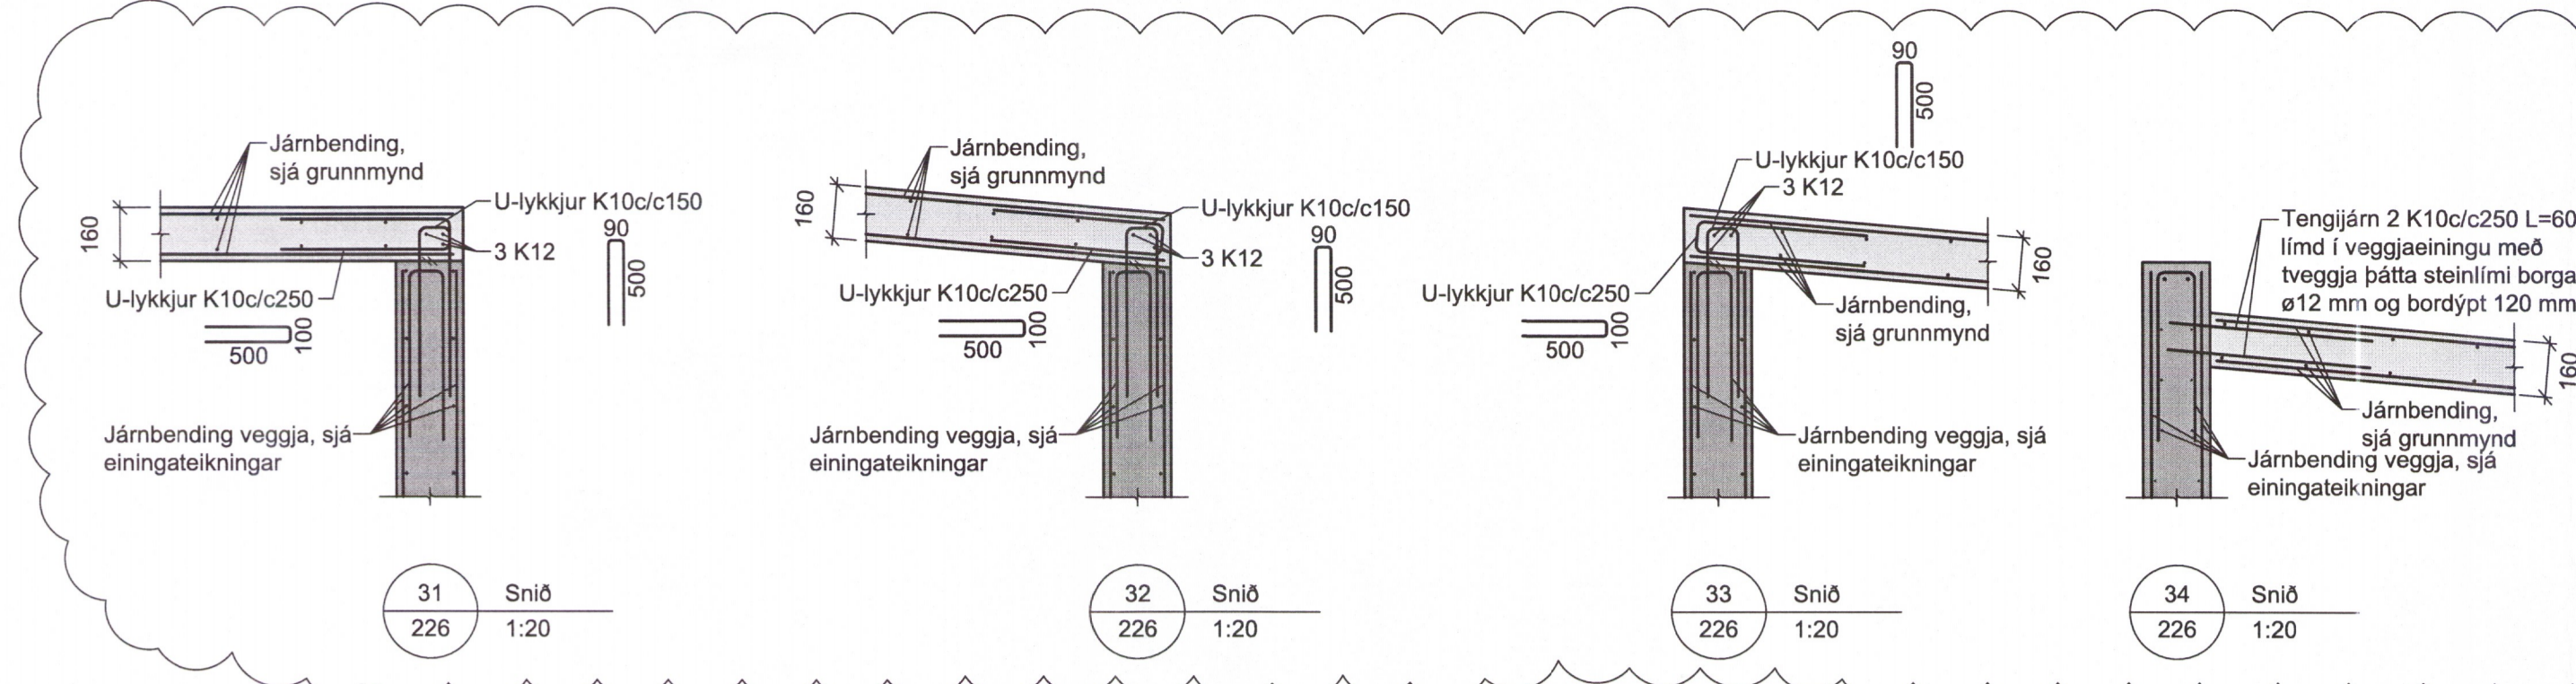

Grunnmynd 1. hæðar, þakplata 1:50

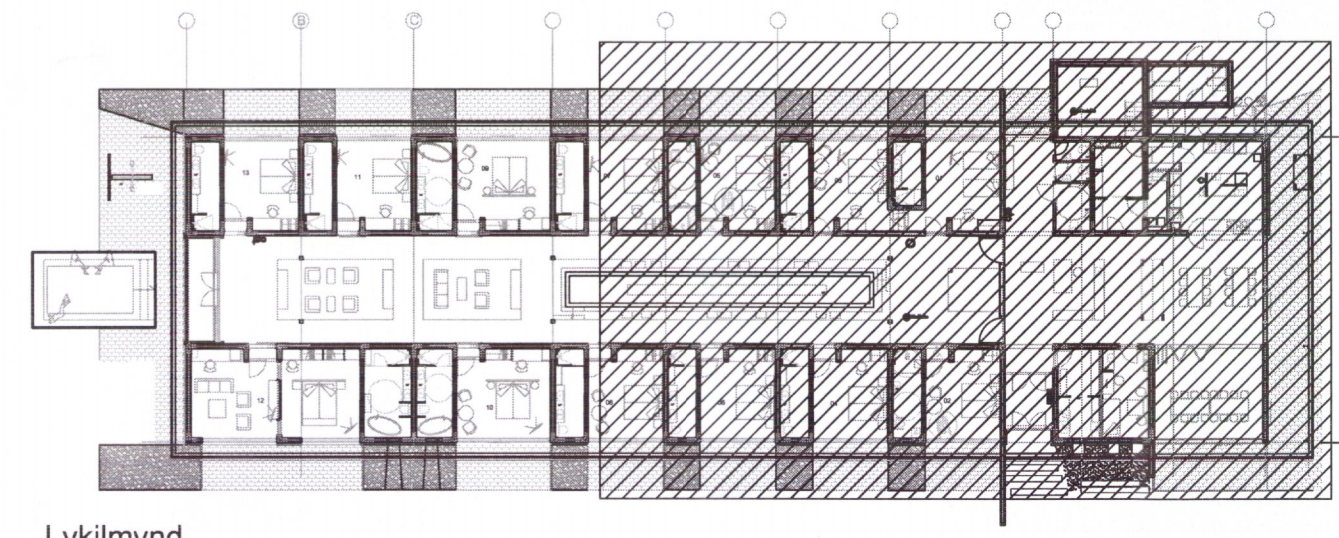

Lykilmynd

Skýringar sjá tekn. nr. 200

VERKHOF EHF
 Félismáli 26 • 108 Reykjavík • Sími: 517 9050 • Netfang: verkhof@verkhof.is

Höfundur: Sveinur M. Sigurðsson	1808-2018	Dags: 01.10.2017
Býrjavin G. Sigurðsson	1808-2018	Geymslunúmer: 221
Heiti teikningar: Burðarvirki Plata yfir 1. hæð - Þakplata Grunnmynd	Sambýtt: Sveinur M. Sigurðsson	Verkefni: 16-106
Aðalhöfundur: Gísli Samundsson	Málkvr: 1:50	Teikn.númer: 226
Stærð: B05	Yfirlit: B05	Skala: A