


ADALHÖNNUNUR
John Björn
 M. 200523-20165

Utg.	Dags.	Skýring	Br. af:	Yfirf.
A	09.01.2018	Vinnuteikning	DSP	BJP



Skýringar
 Öll mál eru í mm, hæðakótar í m nema annað sé tilgreint á teikningu.
 Tilvísanir í teikningar:
 XX_1_04_01 Almennar skýringar
 XX_1_04_02 Kröfur til steinstöpu
 XX_1_04_03 Almennar kröfur til járnalagnar
 XX_1_04_04 Almenn Sníð og deli fyrir járnalögn
 Sjá einnig teikningar arkitekta og lagahönnuða

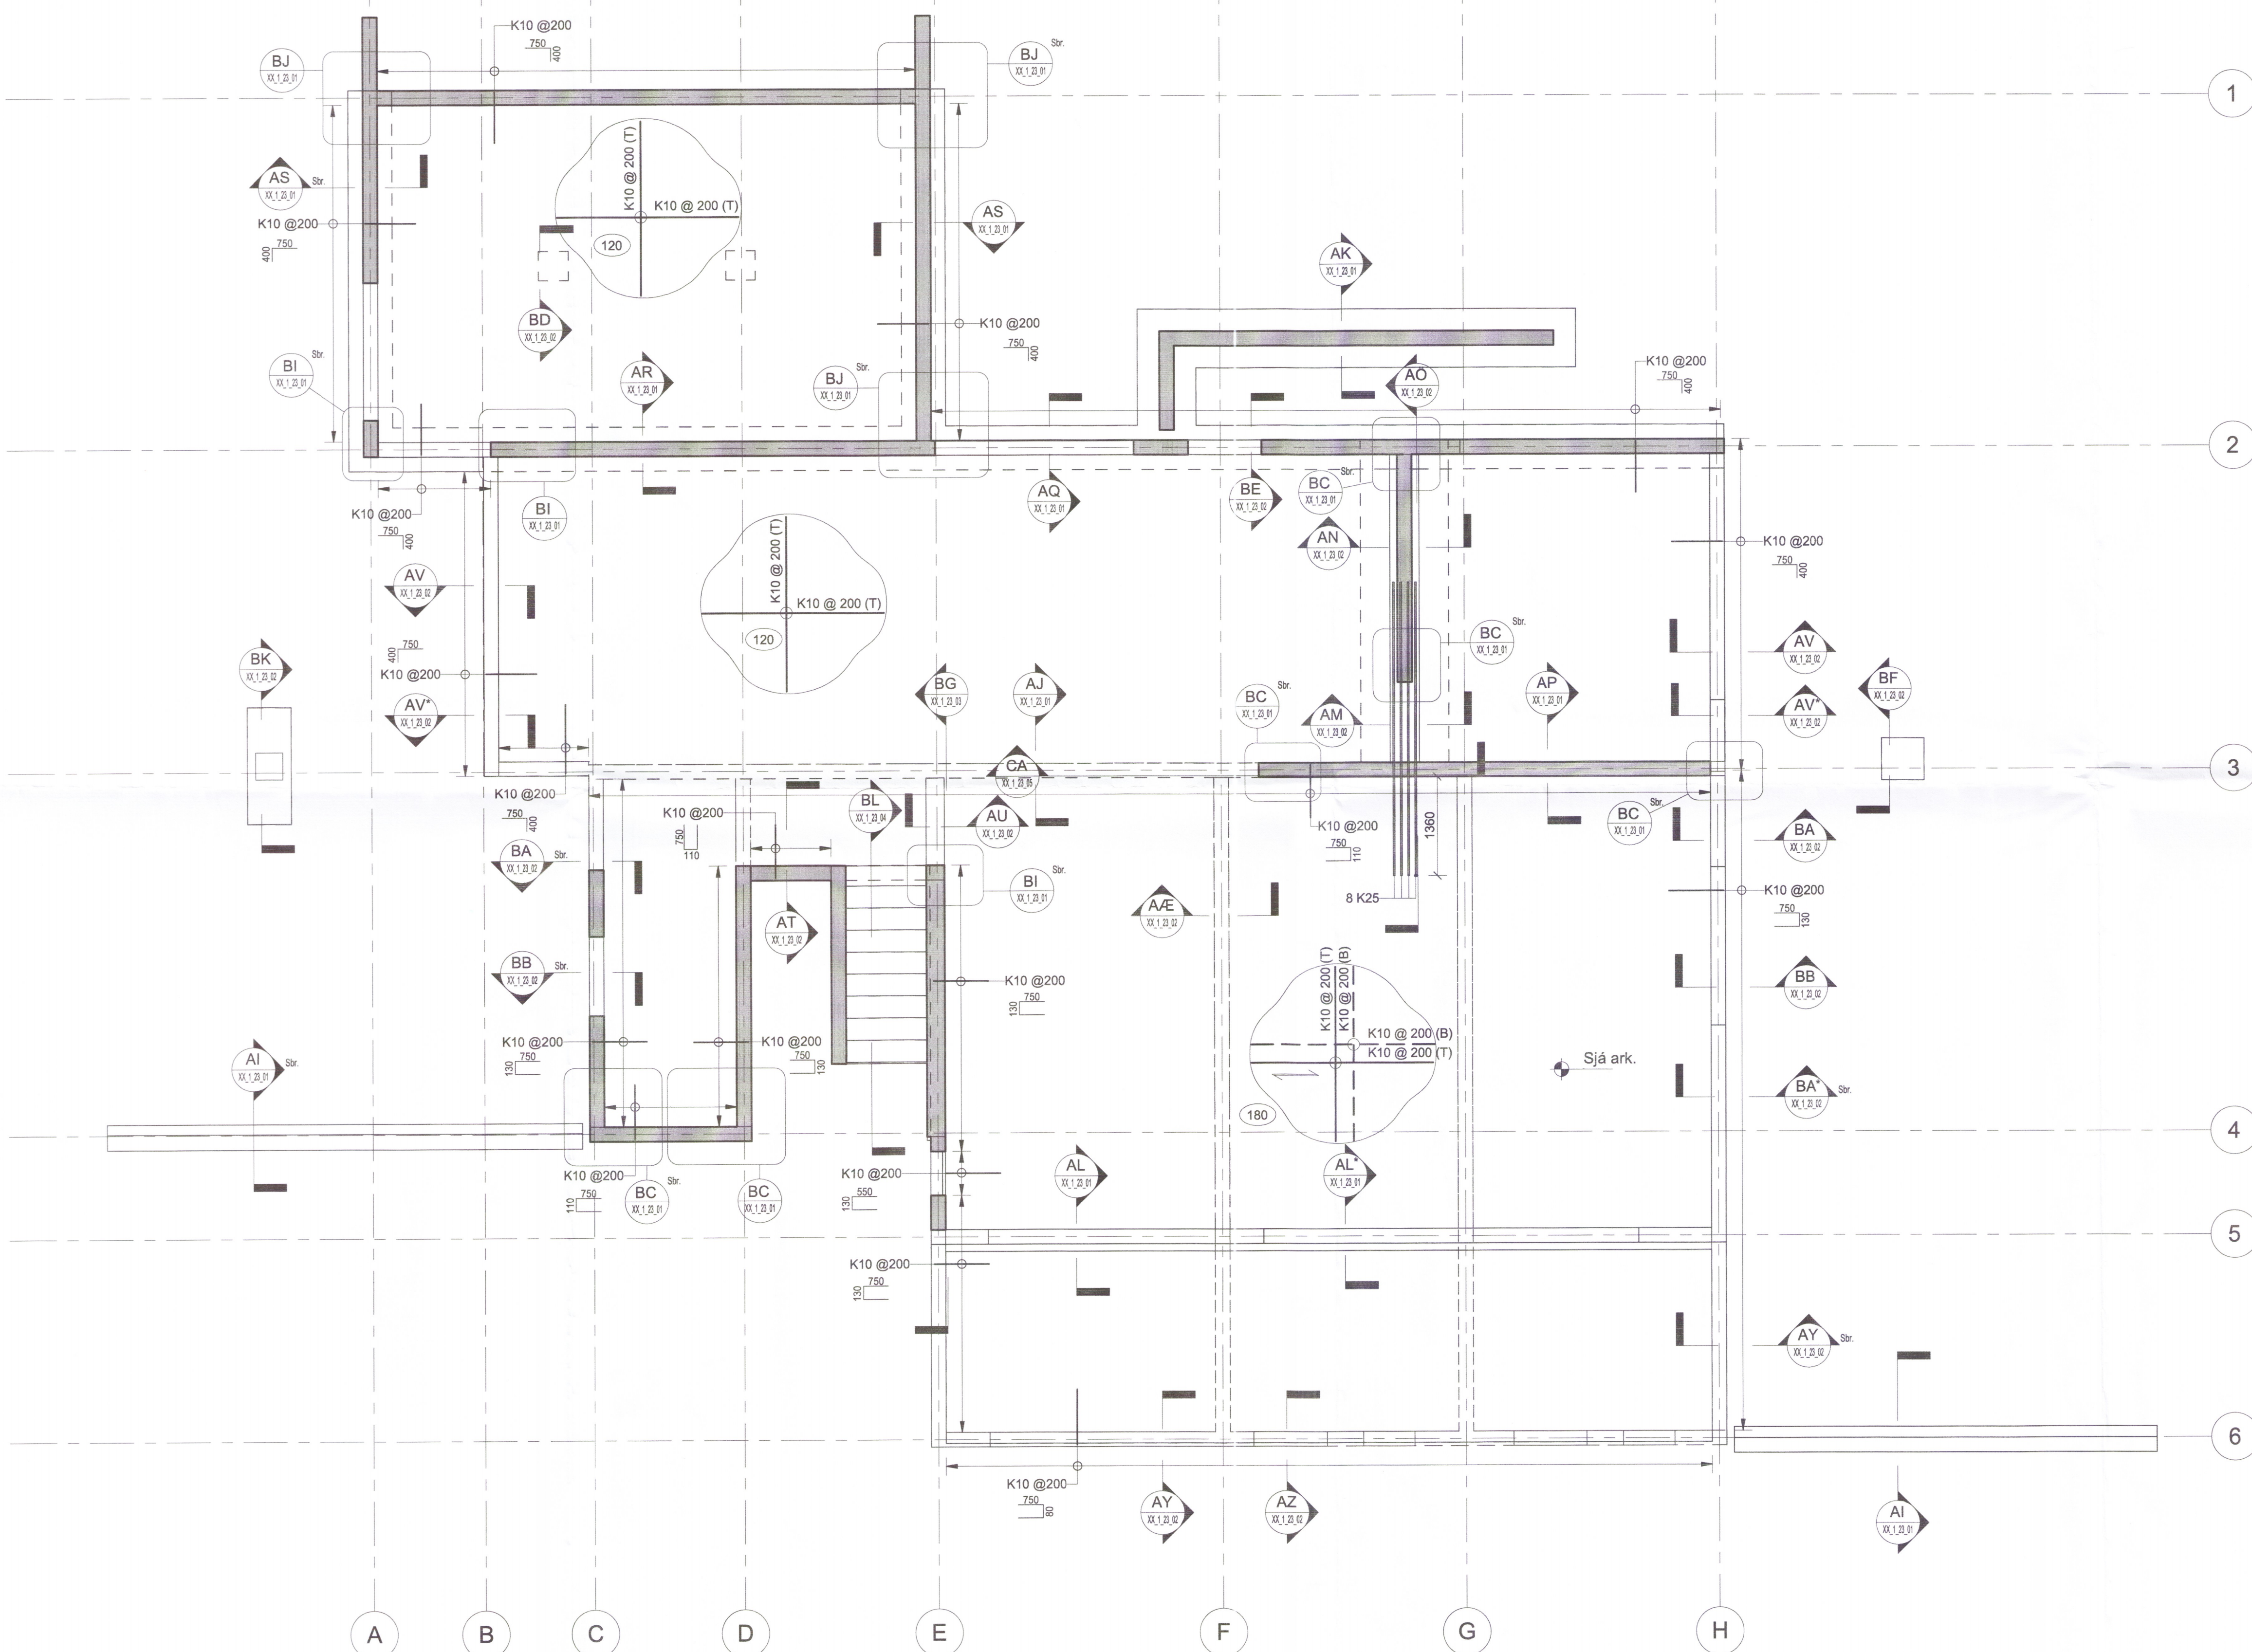

Gata 4, Frístundahús
 845 Flúðum

Burðarvirki
 Járnþending
 Grunnmynd 1.hæð

TEKNI-NÚMÉR	BLADSTÆRD	HANNAÐ	DSP
4515-004	A1	TEKNAÐ: EDJ	
01_1_21_01	YFRIFARI: BJP	4072	
DAGS	MÆLKVARDI	ÚTGÁFA	
09/01/18	1:50	A	
SAMPYKKT:	<i>Bjarni P. Pálsson</i>		
KENNTALA:	291163-5139		