


ADALHÖNDUÐUR *Pj. Björnsson*

| Útg. | Dag. | Skýring | Br. af: | Yfirf. |
|------|------------|--------------------------------|---------|--------|
| A | 15.08.2017 | Vinnuteikning | DSP | BJP |
| B | 09.01.2018 | Undirstöðum efnihæðar bætt við | DSP | BJP |

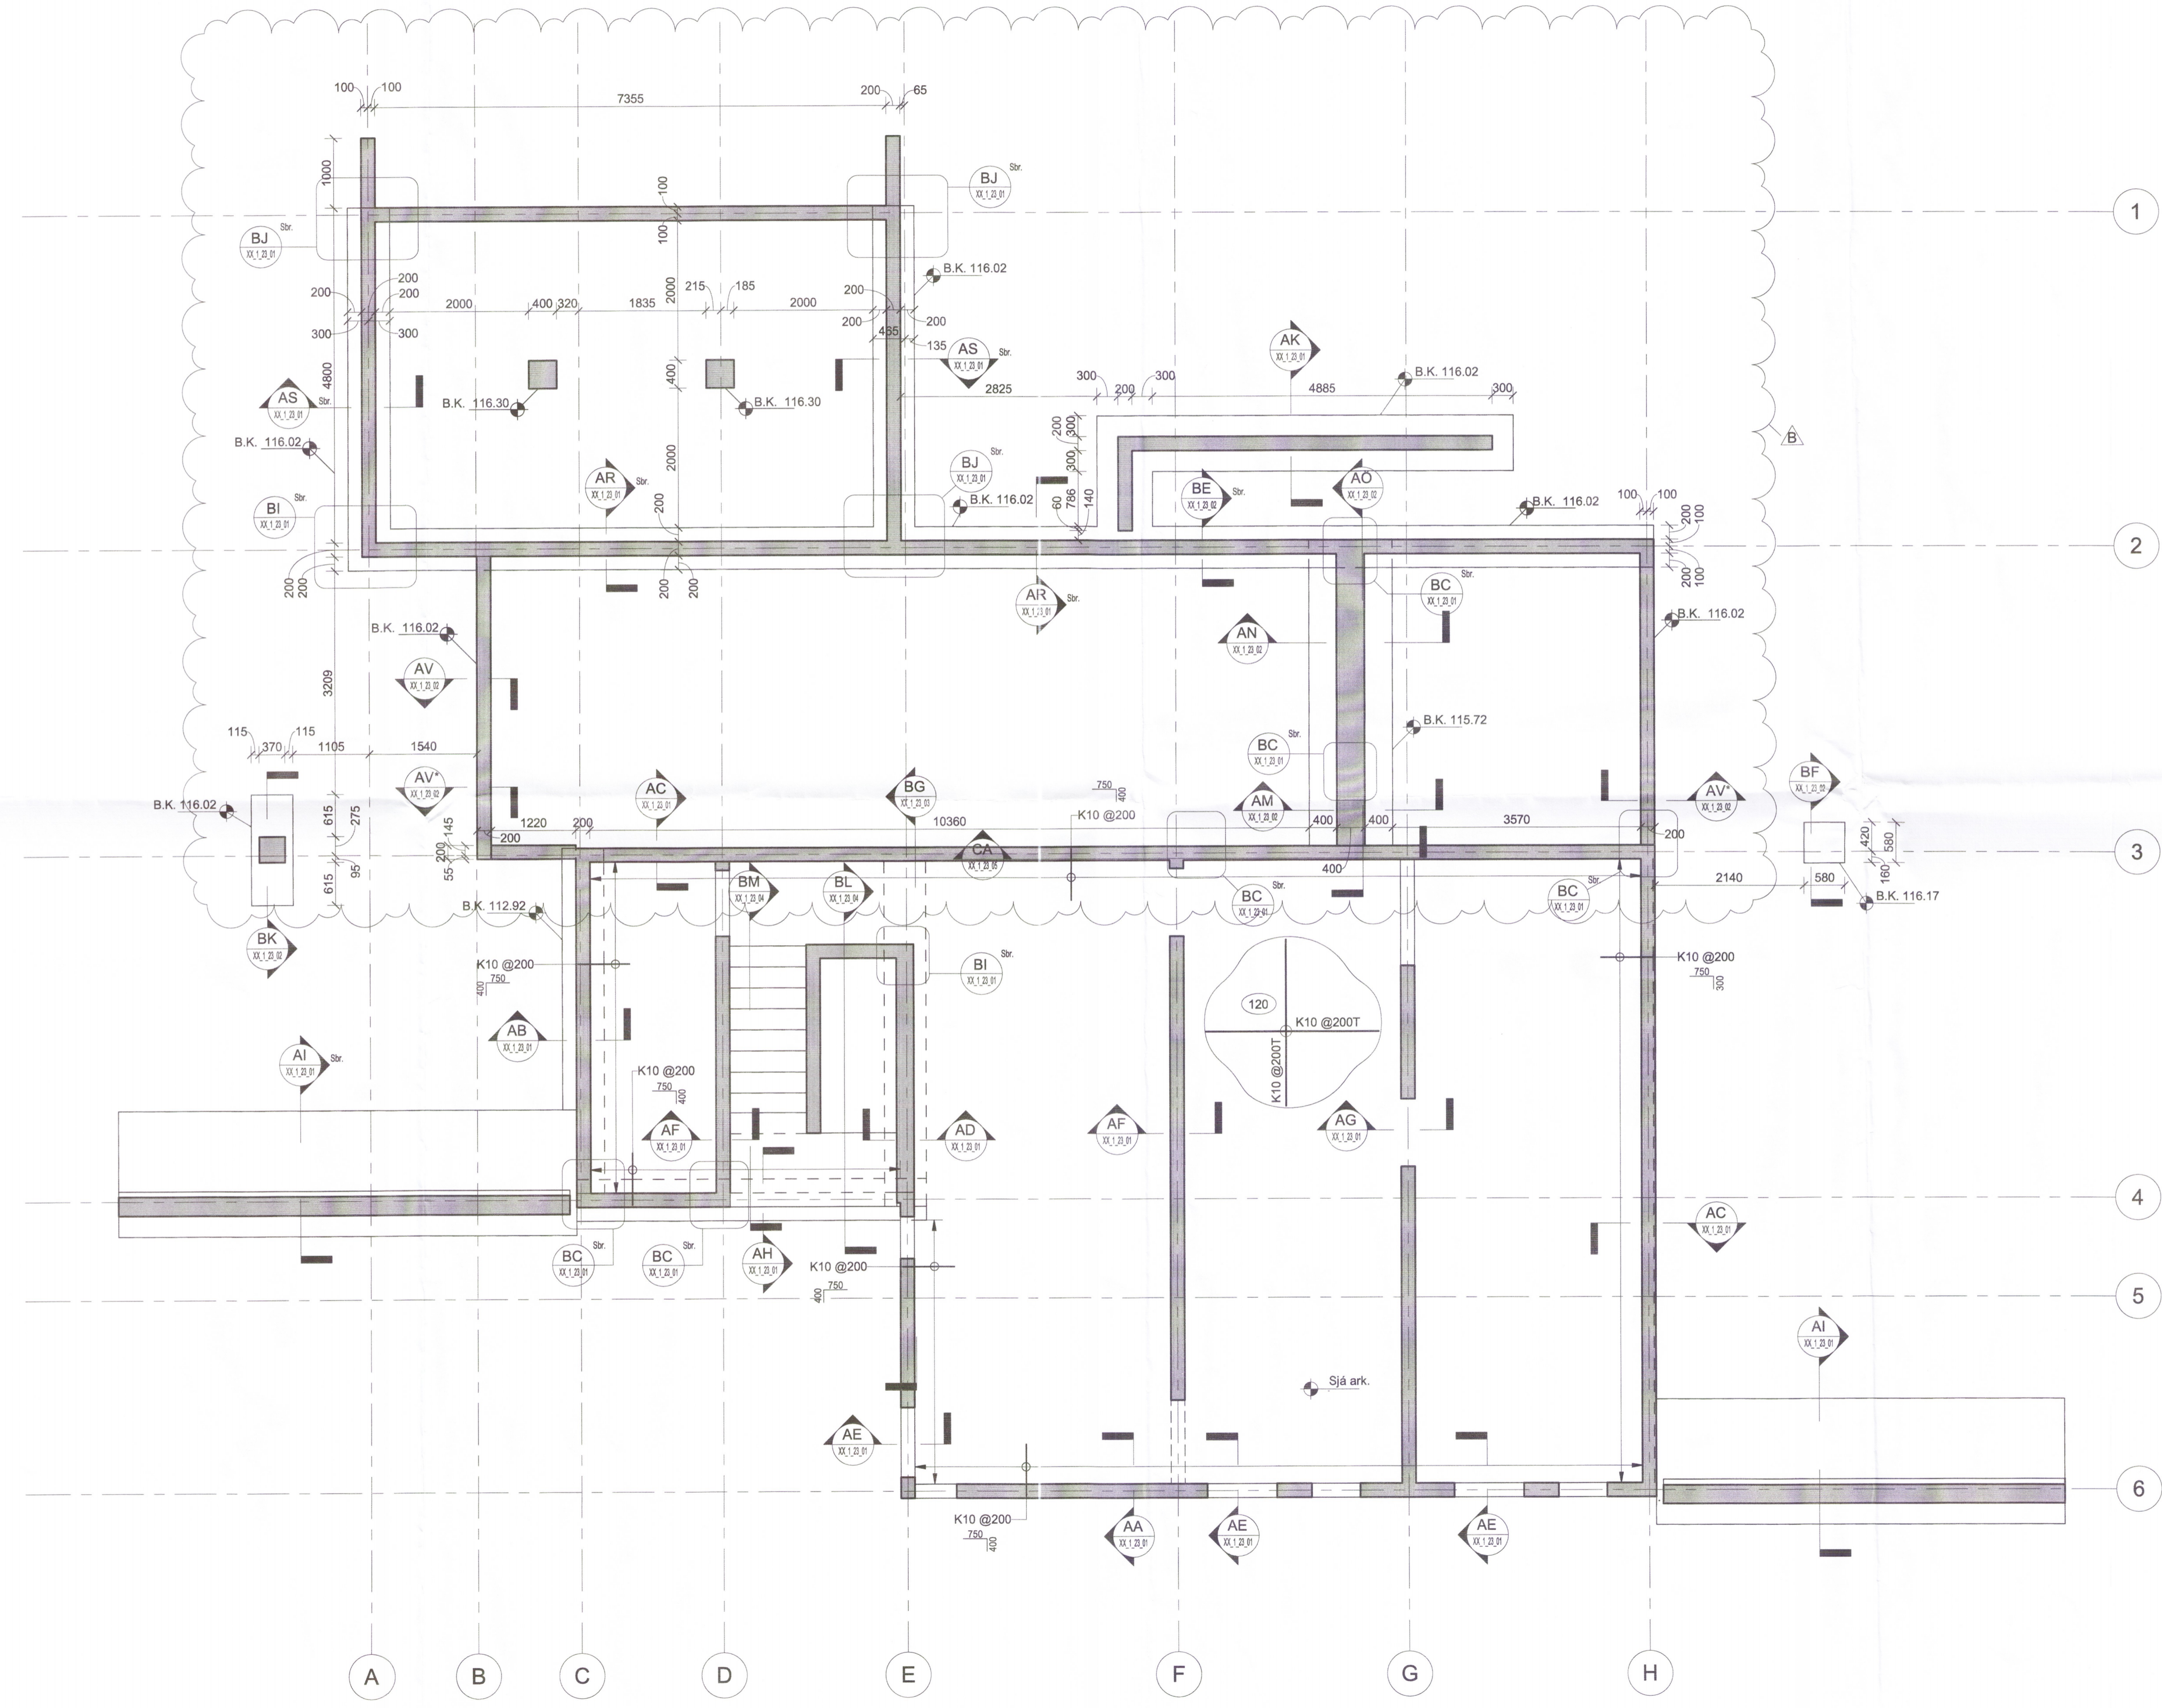

Skýringar
 Öll mál eru í mm, hæðakótar í m nema annað sé tilgreint á teikningu
 Tilvísanir í teikningar:
 XX_1_04_01 Almennar skýringar
 XX_1_04_02 Kröfur til steinsteypu
 XX_1_04_03 Almennar kröfur til járnalagnar
 XX_1_04_04 Almenn Sníð og deili fyrir járnalögn
 Sjá einnig teikningar arkitekta og lagnahönnuða

EFLA
 VERKFRÆÐISTOFA
 sími 412 6000 www.efla.is

Gata 4, Fristundahús
 845 Flúðum

Burðarvirki **4073**
 Járnþending
 Botnplata neðri hæð og sökkjar efri hæð

| | | | |
|-------------|--------------------------|----------------|----------|
| TEKNI-NÚMÉR | BLADSTÆR | HANNAÐ | DSP |
| 4515-004 | A1 | TEKNAÐ: EDJ | |
| 00_1_21_01 | | YFIRFARIÐ: BJP | |
| DAGS: | MÆLIKVARÐI | ÚTGÁFA | |
| 15.08.2017 | | 1 : 50 | B |
| SAMÞYKKT: | <i>Bjarni Þ. - Pólos</i> | | |
| KENNITALA: | <i>291163-5139</i> | | |