


ADALHÖNNUNUR  
*hinn Álfvörðull*  
 hringurinn

Útg.	Dags.	Skýring	Byrj.	Yfirf.
A	18.08.2017	Vinnuleikning	AG	AG
B	09.01.2018	Níburfoium bætt við	AG	AG

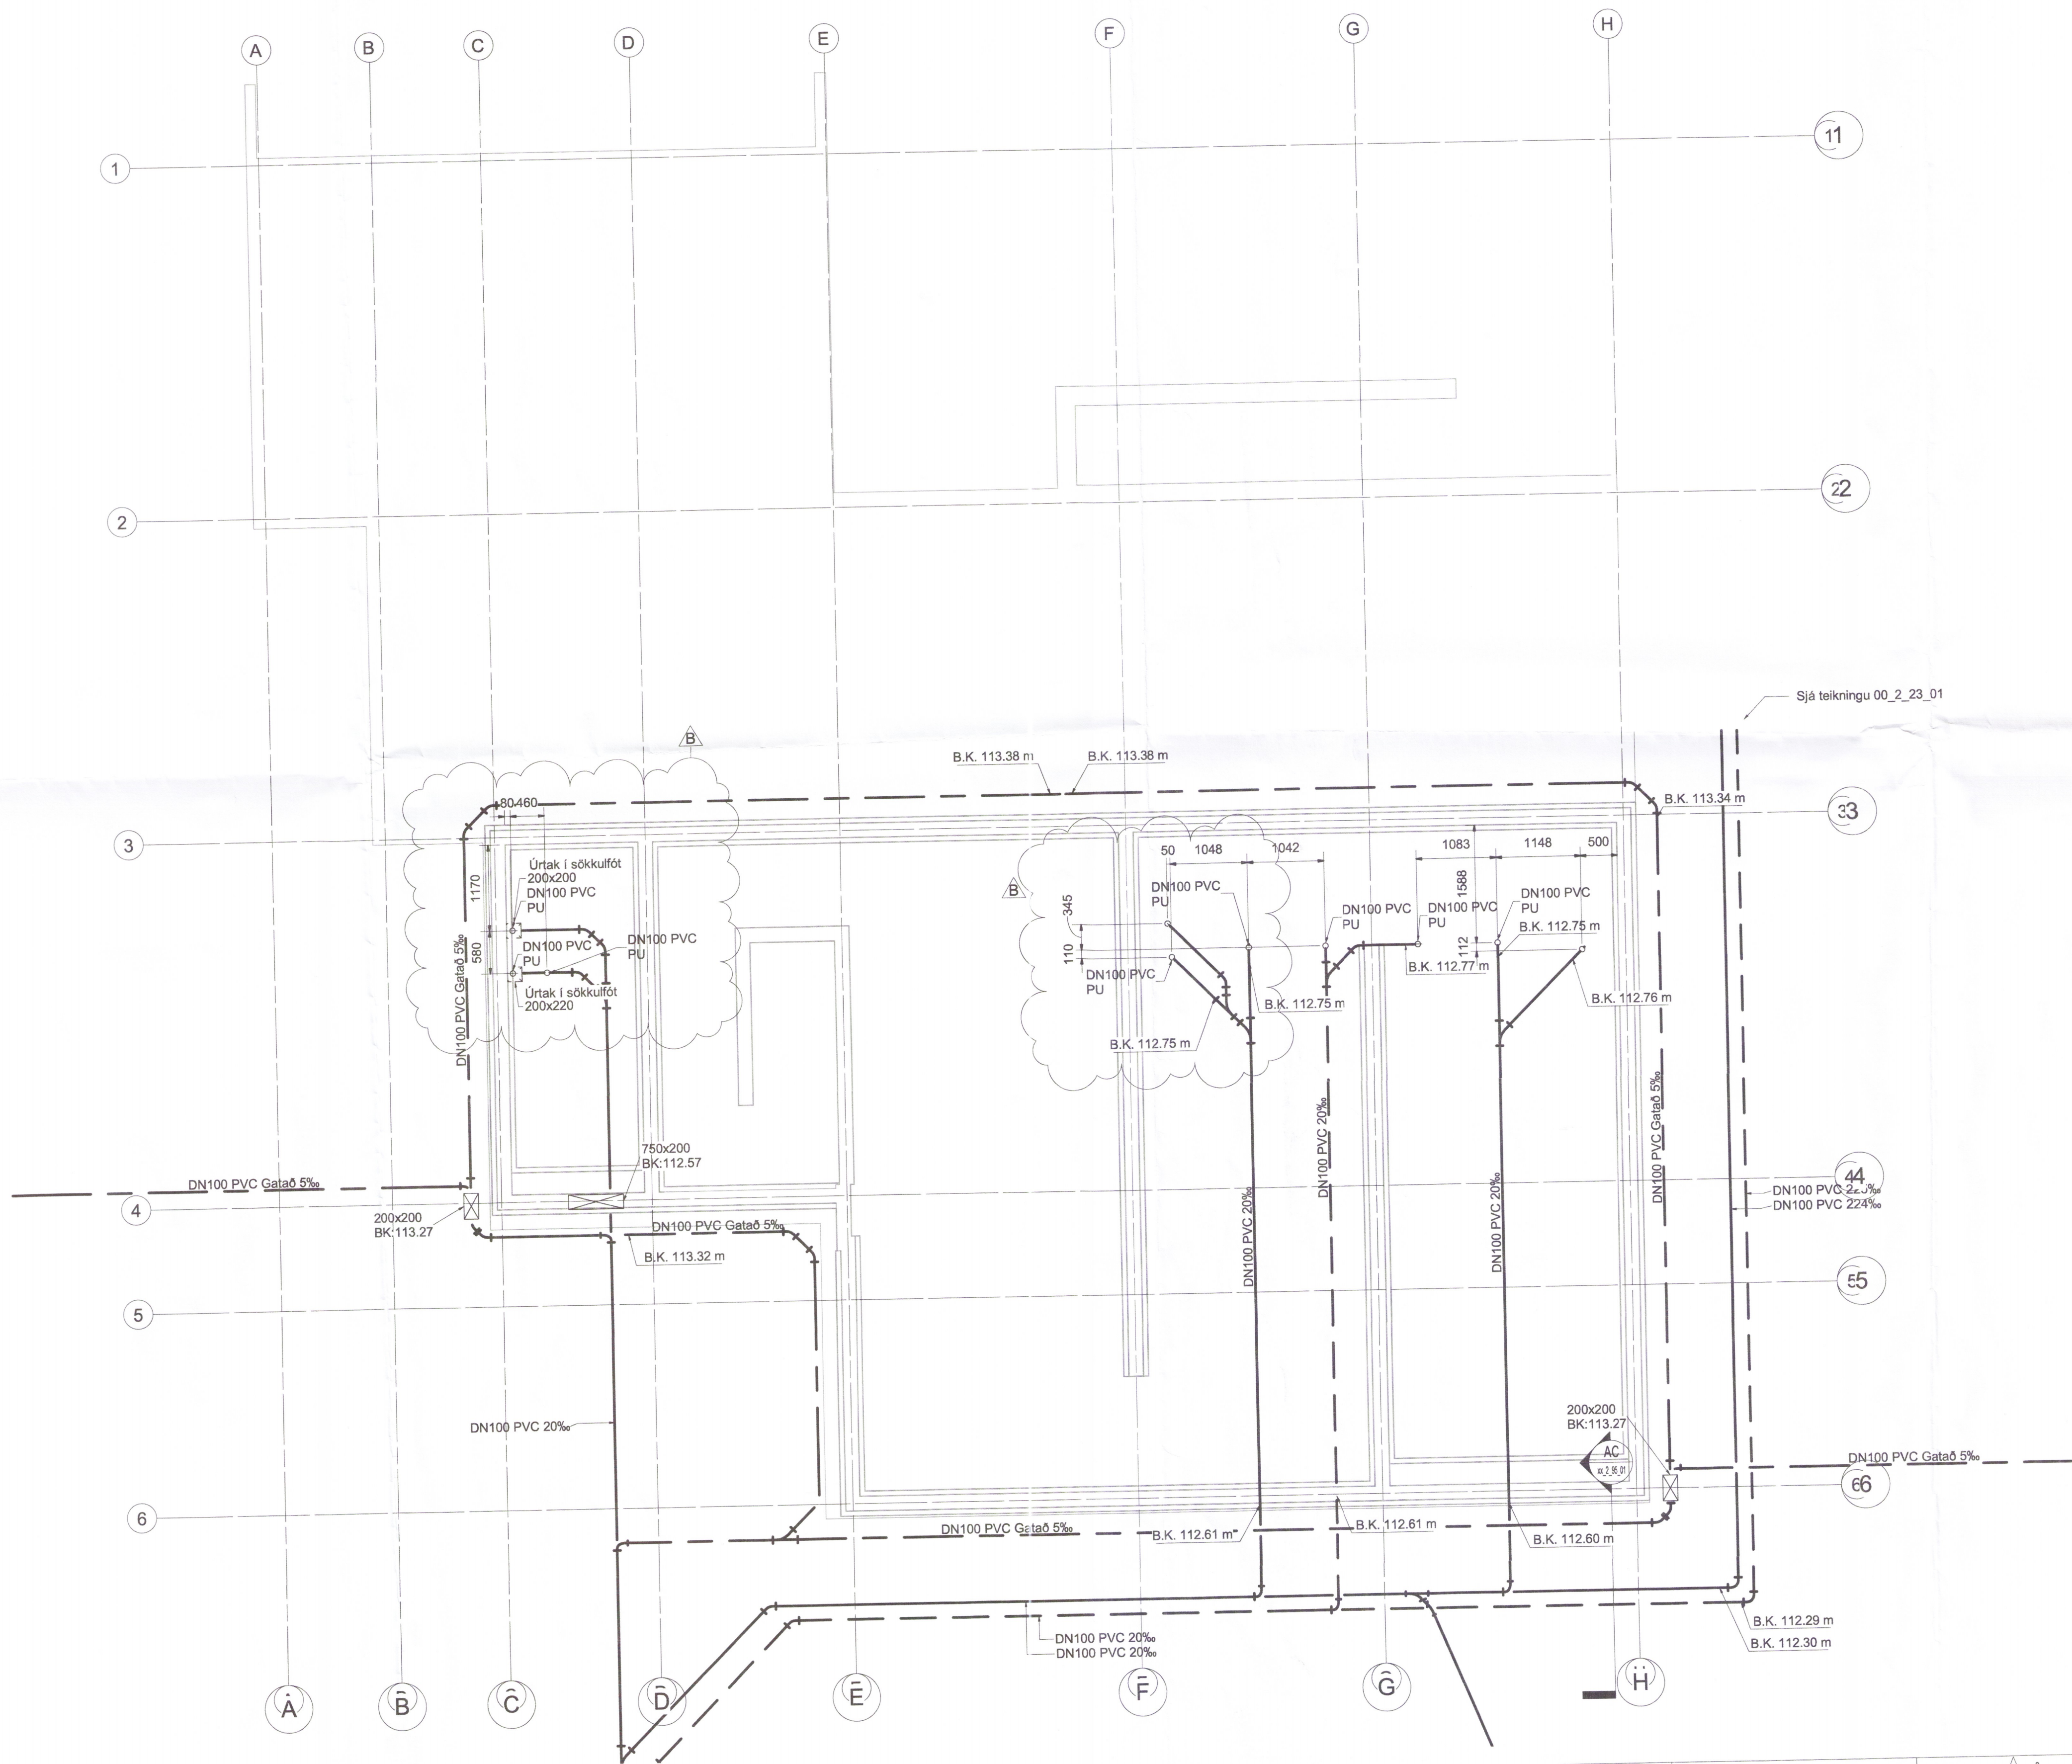

Sjá teikningu 00\_2\_23\_01

--- Frárennili brúnt  
 — Frárennili grátt  
 --- Frárennili regnvatn

Ómerktur hringur táknað að lögn færast upp eða niður innan hæðar.  
 Hringur merkur PU, PN eða PU/PN táknað að lögn færast upp eða niður á milli hæða.

T.K - Ágastlaður topp kóti  
 B.K - Botnkóti



**Gata frístundahús**  
 845 Flúðir

Lagnir og loftræsting  
 Fráveitukerfi  
 Grunnmynd - Lagnir í grunnni **4074**

TEKNIÐNÚMÉR	BLAÐSTÆRÐ	HANNAÐ	AG
4515-004	A1	TEKNAÐ	APK
-1_2_23_01		YFIRFARAÐ	BK
DAGS	MÆLIKVARÐI	ÚTGÁFA	
	1:50	<b>B</b>	

SMÍÐVYKKT: Rúnar H Steinsen *Rúnar H Steinsen*  
 KENNITALA: 031149-4449 *031149-4449*