


Umhverfis- og tæknisvið Uppsveita
Yfirfarið
 - 6. mars 2018
steini SÞ
 Byggingarfulltrúi

ADALHÖNNUDUR *Þjarni Þ. Þjarni*
 09.01.2018

Útg.	Dags.	Skýring	Br. af:	Yfirf.
A	09.01.2018	Vinnuteikning	DSP	BJP

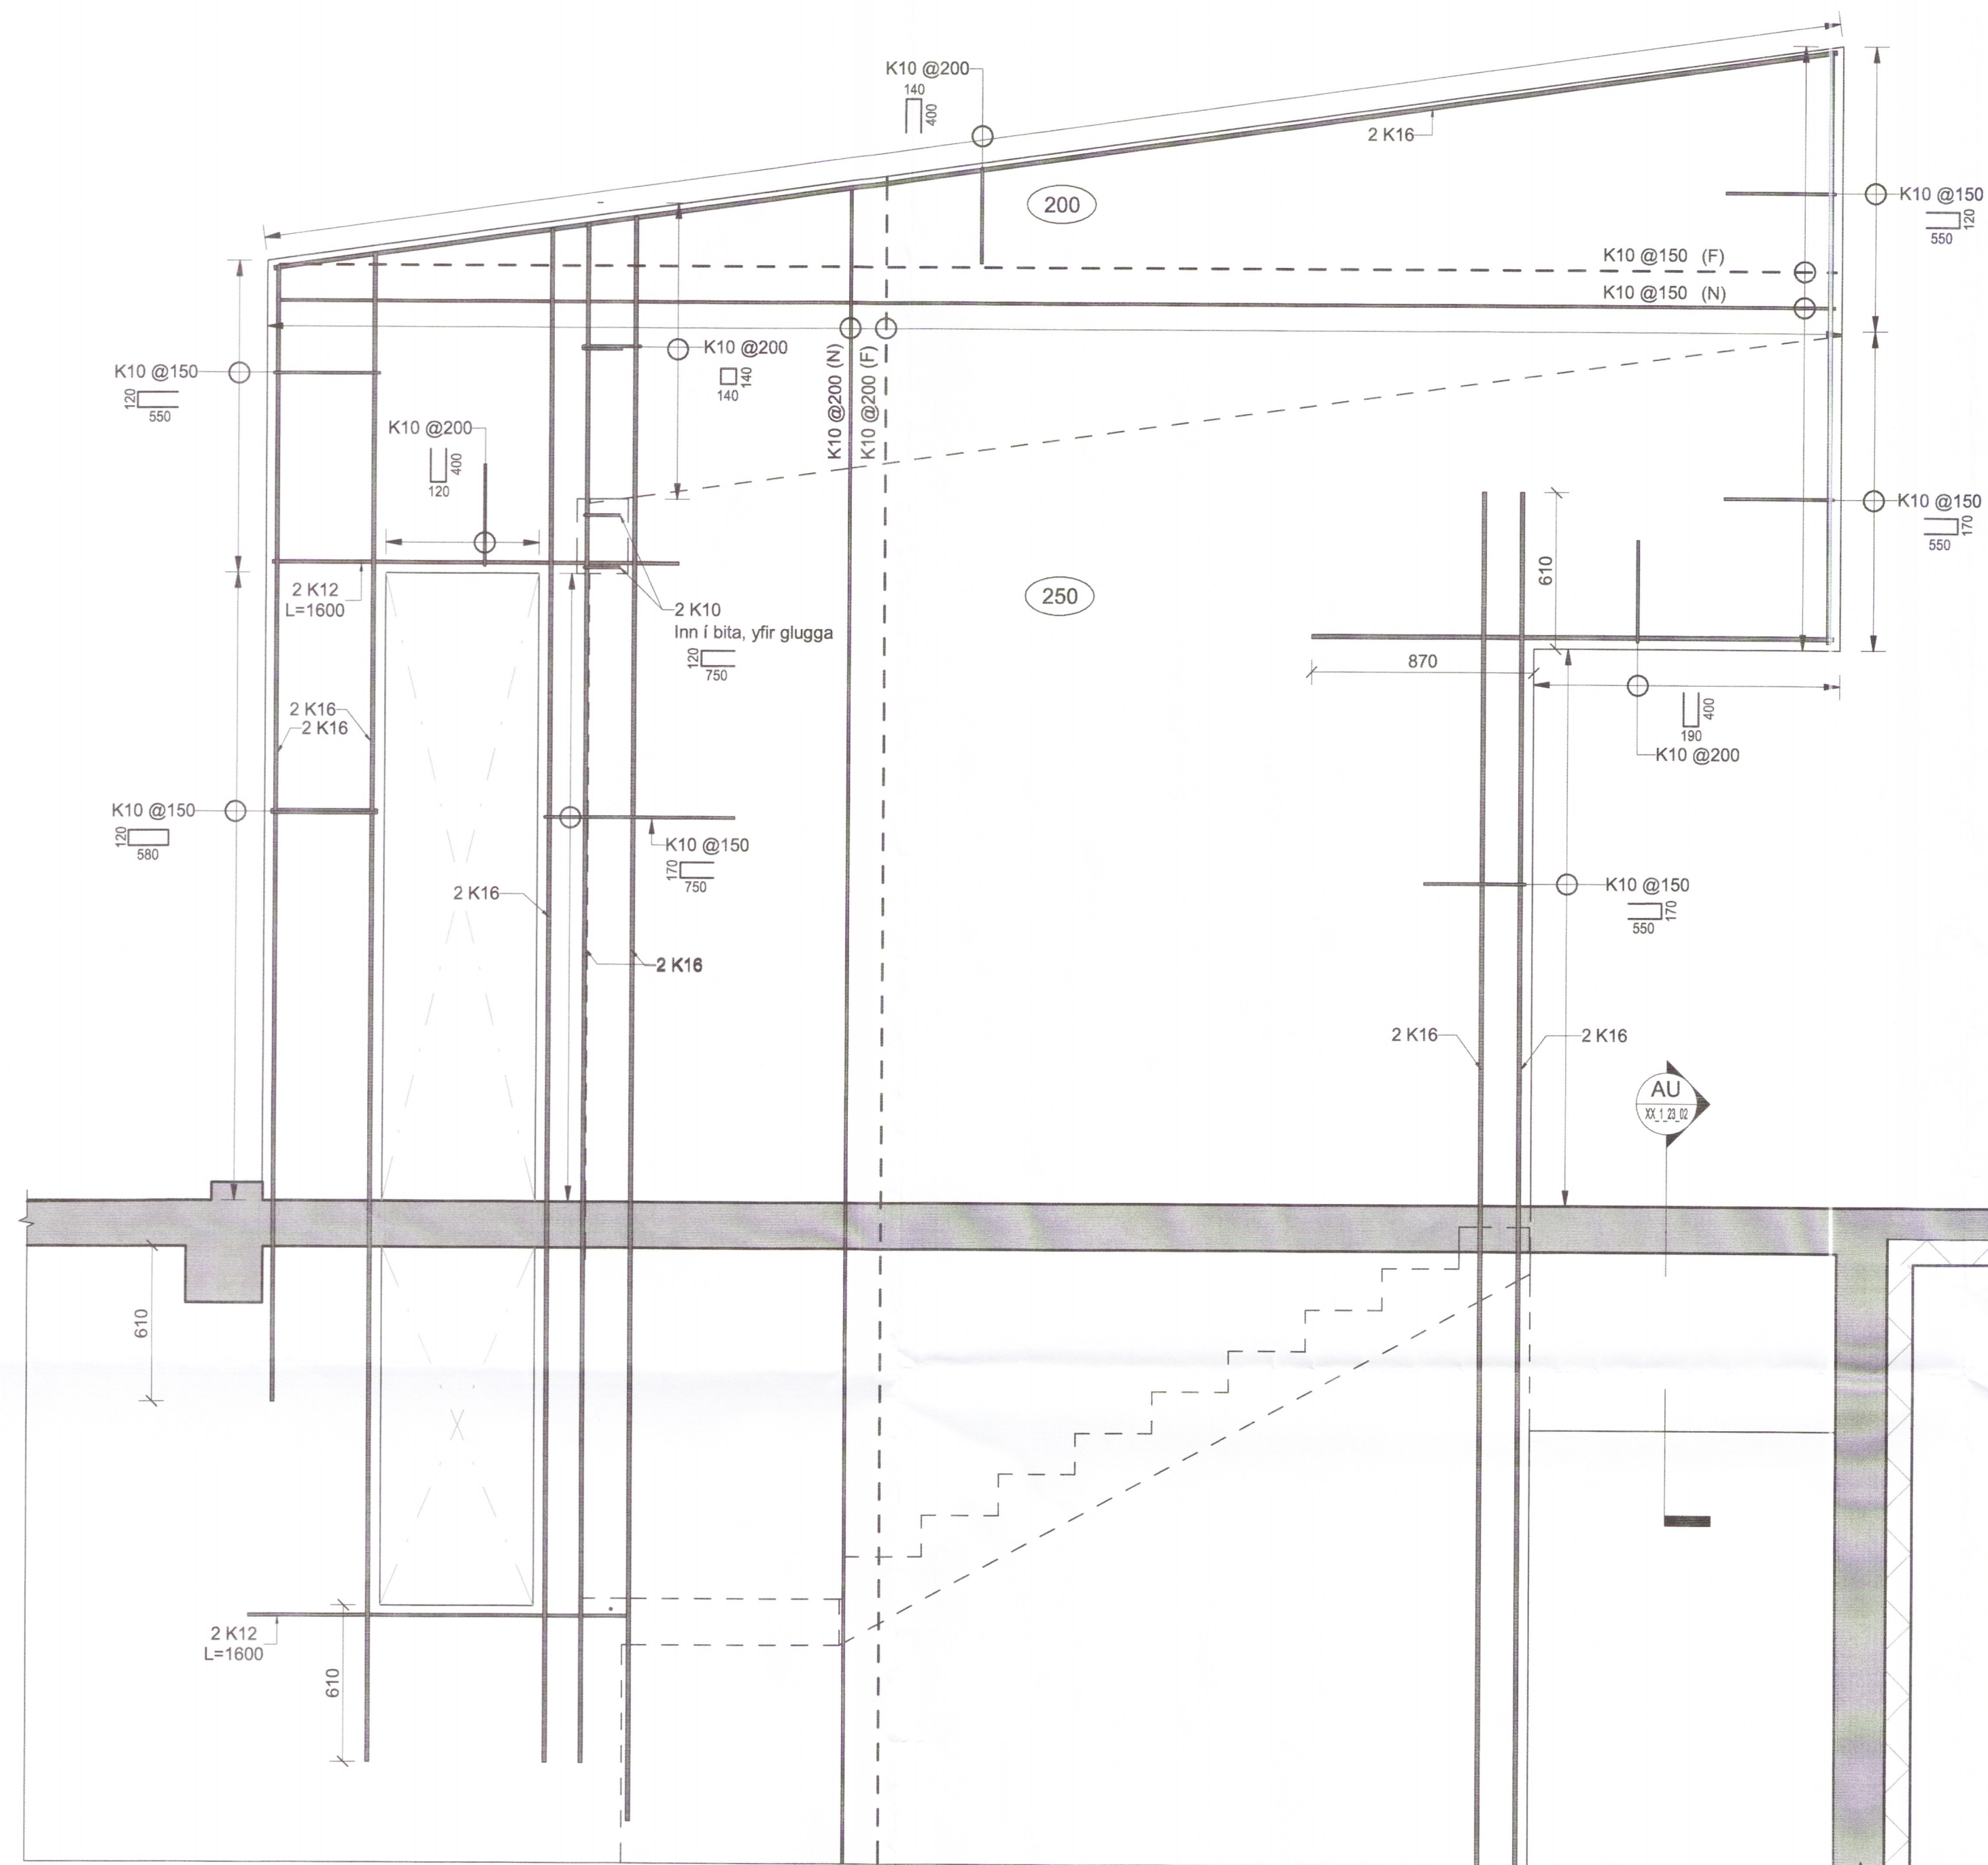

BG Snið BG
 00_1_21_01 1 : 20

Skýringar
 Öll mál eru í mm, hæðakótar í m nema annað sé tilgreint á teikningu
 Tilvísanir í teikningar:
 XX_1_04_01 Almennar skýringar
 XX_1_04_02 Kröfur til steinsteypu
 XX_1_04_03 Almennar kröfur til járnalagnar
 XX_1_04_04 Almenn Sníð og deili fyrir járnalagn
 Sjá einnig teikningar arkitekta og lagahönnuða

EFLA
 VERKFRÆÐISTOFA
 sími 412 6000 www.efla.is

Gata 4, Frístundahús
 845 Flúðum

Burðavirki
 Járnbinding
 Sníð 4077

TEKNNÚMÉR	BLADSTÆRÐ	HANNAÐ	DSP
4515-004	A1	TEKNAÐ: EDJ	
XX_1_23_03		YFRIFARIÐ: BJP	
DAGS.	MÆLKVÆÐI	ÚTGÁFA	
09/01/18	1 : 20	A	
SAMRÝKKT:	<i>Þjarni Þ. Þjarni</i>		
KENNITALA:	291163-5139		