

Umhverfis- og tæknisvið Uppsveita  
**Yfirfarið**  
 - 6. mars 2018  
*Stefni Skj.*  
 Fh. Byggingarfulltrúi

**ÞAK**  
**ÚTI.**

- Málmklæðning á þaki er aluzink bærustálsklæðning fest með þakskrúfum 4,8x35mm með þakningu. Sjá neglingu á sperruteikningu.
- Þakpappi með PAM-gildi 20, samsvarandi íslenska þakpappanum, 750 gr/m, undir pappa komi strektur nælonborði, m150mm.
- Sperruásar: 45x195mm, m600.
- Loftunarrör: 2s 40mm rör komi í hvert sperrubíl með skordýraneti á enda.
- Einangrun: 200mm steinull (þakull).
- Rakavarnarlag: 0,20mm þolplast með PAM-gildi  $\geq 500$ .
- Panelklæðning kemur ofan á sperrur.
- Sperrur: 45x145mm.

**INNI.**

**ÚTVEGGUR**  
**ÚTI.**


- Veggklæðning: Liggjandi 21x110mm kúpt timburvatnasklæðning sem neglist með rústfríum saum.
- Loftbil: 20mm, lóðréttir listar 20x45mm.
- 9 mm krossviður með PAM-gildi =12, neglist í urethan lím á allt grindarefni, negling er  $K^{3/40}$  m150.
- Einangrun: 150mm steinull (þéttull).
- Músanet komi neðst á loftunarbíl.
- Rakavarnarlag: 0,20mm þolplast með PAM-gildi  $\geq 500$ .
- Lagna- og loftunarbíl, 34mm, listar 34x34mm.
- Panelklæðing, 12mm.

**INNI.**

**GÓLF**  
**INNI.**

- Parket eða annað gólfefni.
- 22 mm nótaðar spónaplötur, skrúfaðar í gólfbita.
- Rakavarnarlag: 0,20mm þolplast með PAM-gildi  $\geq 500$ .
- Einangrun: 200mm steinull (þéttull).
- Gólfbitar: 50x200.
- 9 mm krossviður
- Listar: 25x100mm, festast undir gólfbita.

**ÚTI.**

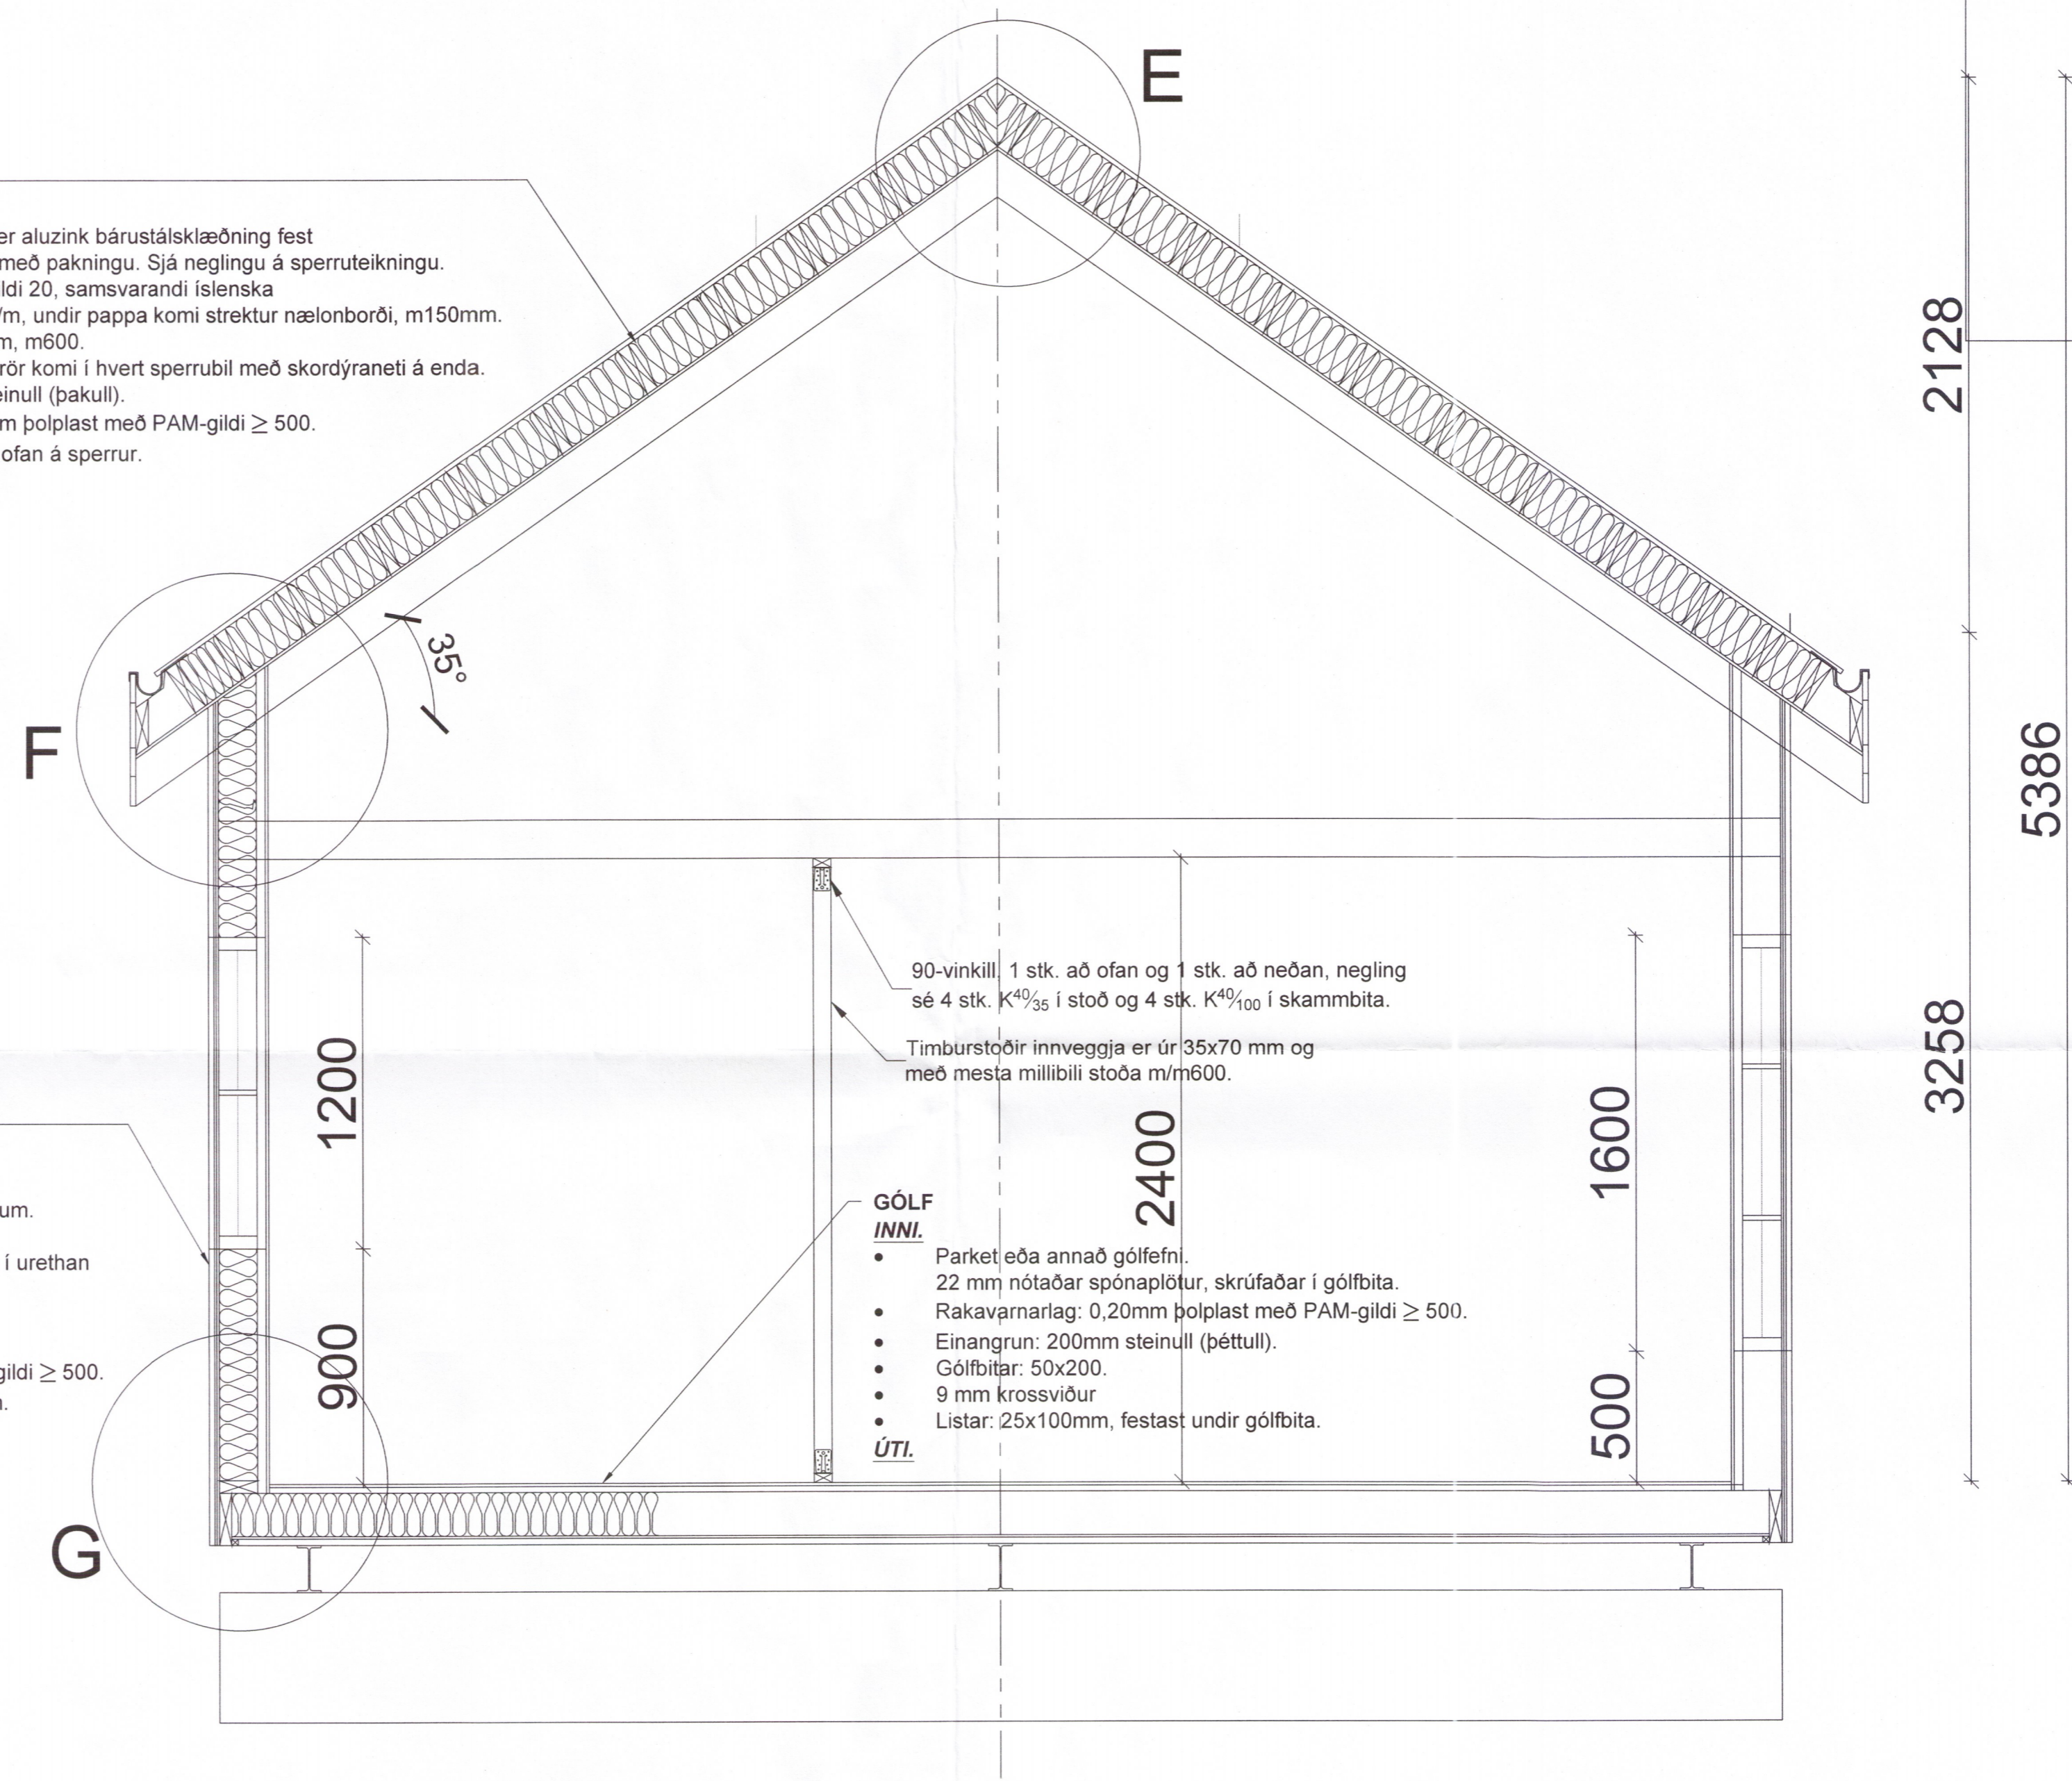

Þversnið í sumarhús með efnisskýringum.

2128

5386

3258

1200

900

2400

1600

500

Breytingar:	
<b>HÚSEY</b> Teikni- og verkfræðisjónusta SELFOSSI	
Vinnustofa:	Stóru-Sandvík 4, 801 Selfoss. Sími 482-1738 / 898-9199 Netfang: sams@simnet.is
Áb.m. og réttahafi ©:	Samúel Smári Hreggviðsson, byggingatekniþræðingur, M.T.F.Í. Kt.: 200752-4659
Viðfangsefni:	BORGARBRAUT 1, Grimsnes- og Grafningshreppi
Verkhli:	ÞVERSNIÐ Í GÓLF, ÚTVEGGI OG ÞAK.
Mælikvæði:	1:50 og 1:20 <i>4134</i> ssh
Dagsetning:	Stóru-Sandvík 4, í janúar 2018
Samþykkt:	<i>Sam. Skj.</i>
Verknúmer:	17-776
Teikn.nr.:	206