


GRUNNMYND - FÓTREIM OG UPPISTÖÐUR - KROSSVIÐUR

1:20

Umhverfis- og tæknisvið Uppsveita
Yfirfarið
06 MAR 2018
Byggingarfulltrúi

TEIKNINGIN ER MINNKUÐ:
A1 → A2

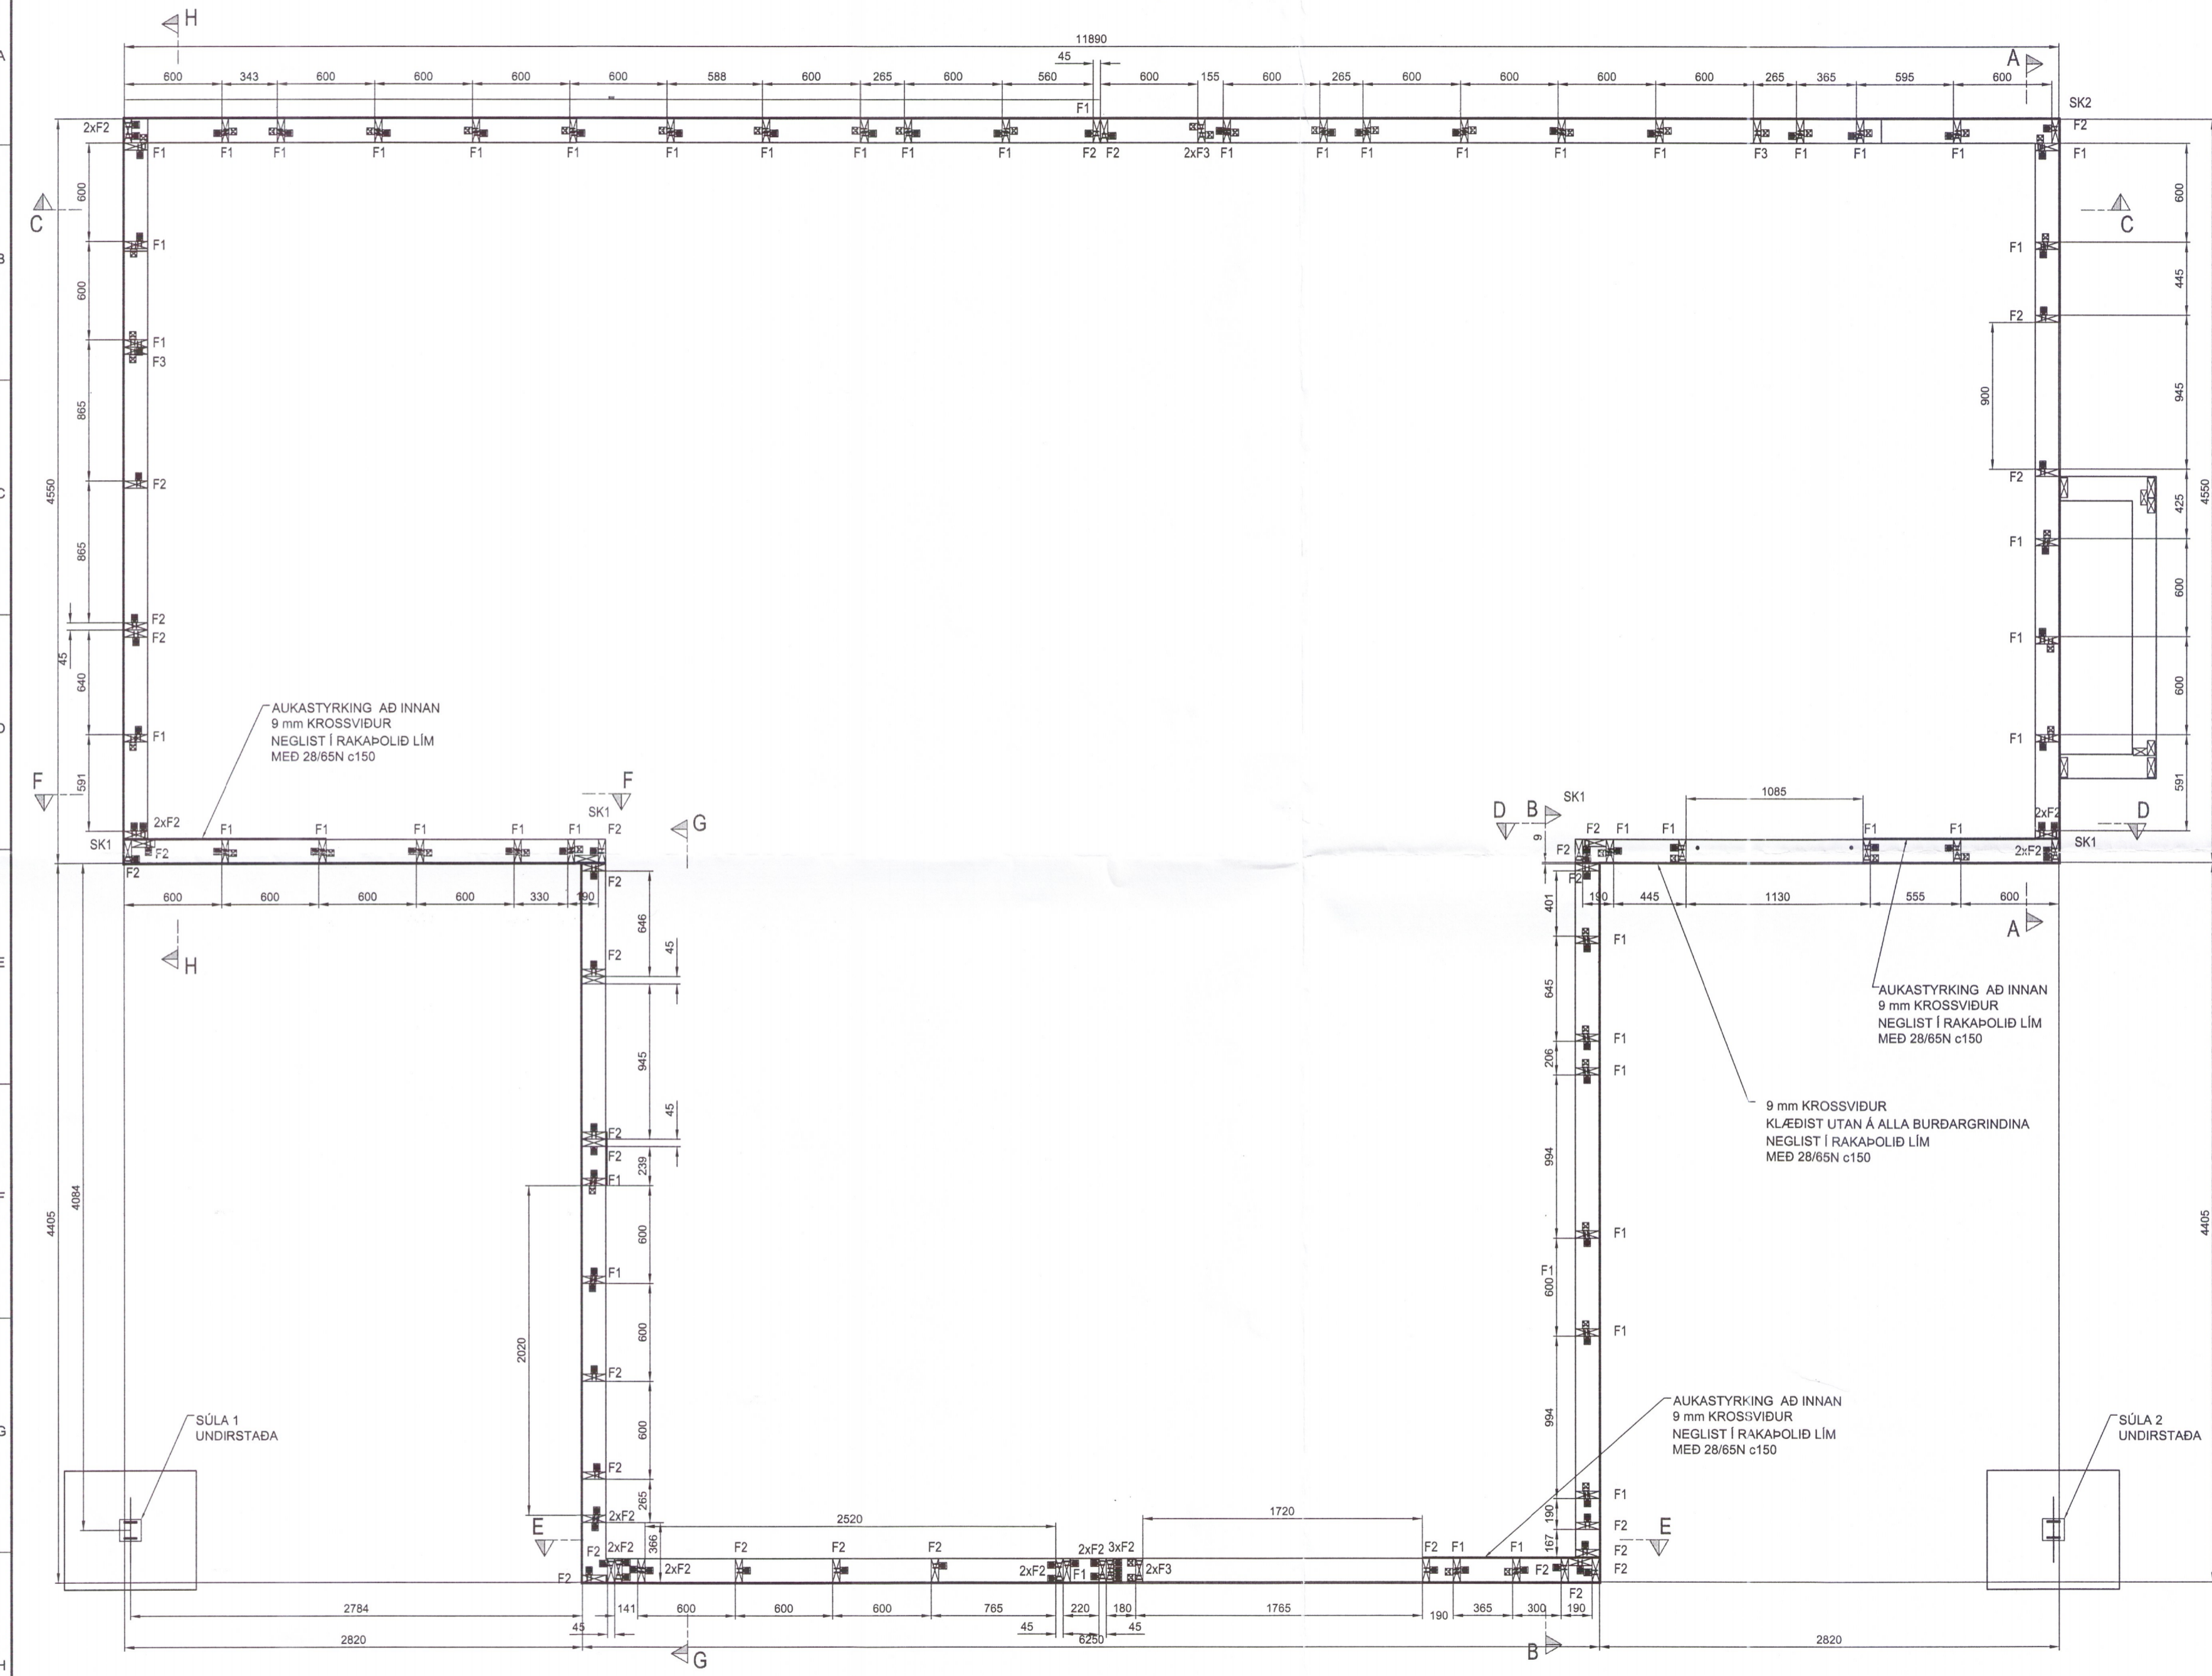

SKÝRINGAR

- 1) SNID A-A, B-B,.... H-H ERU Á TEIKNINGU B02
- 2) ALMENNAR SKÝRINGAR ERU Á TEIKNINGU B02
- 3) FESTINGAR F1, F2,... ERU Á TEIKNINGU B03

ÚTGÁFUFRILL

ÚTG.	DAGS.	SKÝRINGAR	HANNAÐ	YFRF.	SAMP.
1	29.1.2018	FRUMÚTGÁFA	SÓE	TS	TS

DAGS. UNDIRSKRIFTAR	F.H. MANNVITS (NAFN OG KT.)
15.2.2018	TORFI G. SIGURÐSSON 040162-5779
DAGS. UNDIRSKRIFTAR	SAMREINGARHÖNNUNDIR / HÖNNUNARSTJÓRI (NAFN OG KT.)
15.2.2018	TORFI G. SIGURÐSSON 040162-5779

HÖNNUNDIR

MANNVIT
Undarhvarfi 6 203 Kópavogi Sími: 422 3000 Fax: 422 3001
www.mannvit.is mannvit@mannvil.is Kt: 430572-0169

HEITI VERKS

FRÍSTUNDAHÚS
TUNGUHOLTI 7, BLÁSKÓGABYGGÐ
801 SELFOSS

HEITI TEIKNINGAR

BURDARVIRKI **4152**
VEGGUPPISTÖÐUR ÚTVEGGJA - STAÐSETNINGAR
RAUN STAÐSETNINGAR ANKERISBOLTA

VERKNUMER	MKV.	STÆRD
7-001-233	1:20	A1
TEIKNINGANUMER	ÚTGÁFA	
B01	1	