



BURDARVIRKI: Grunnmynd sökkla 1:50

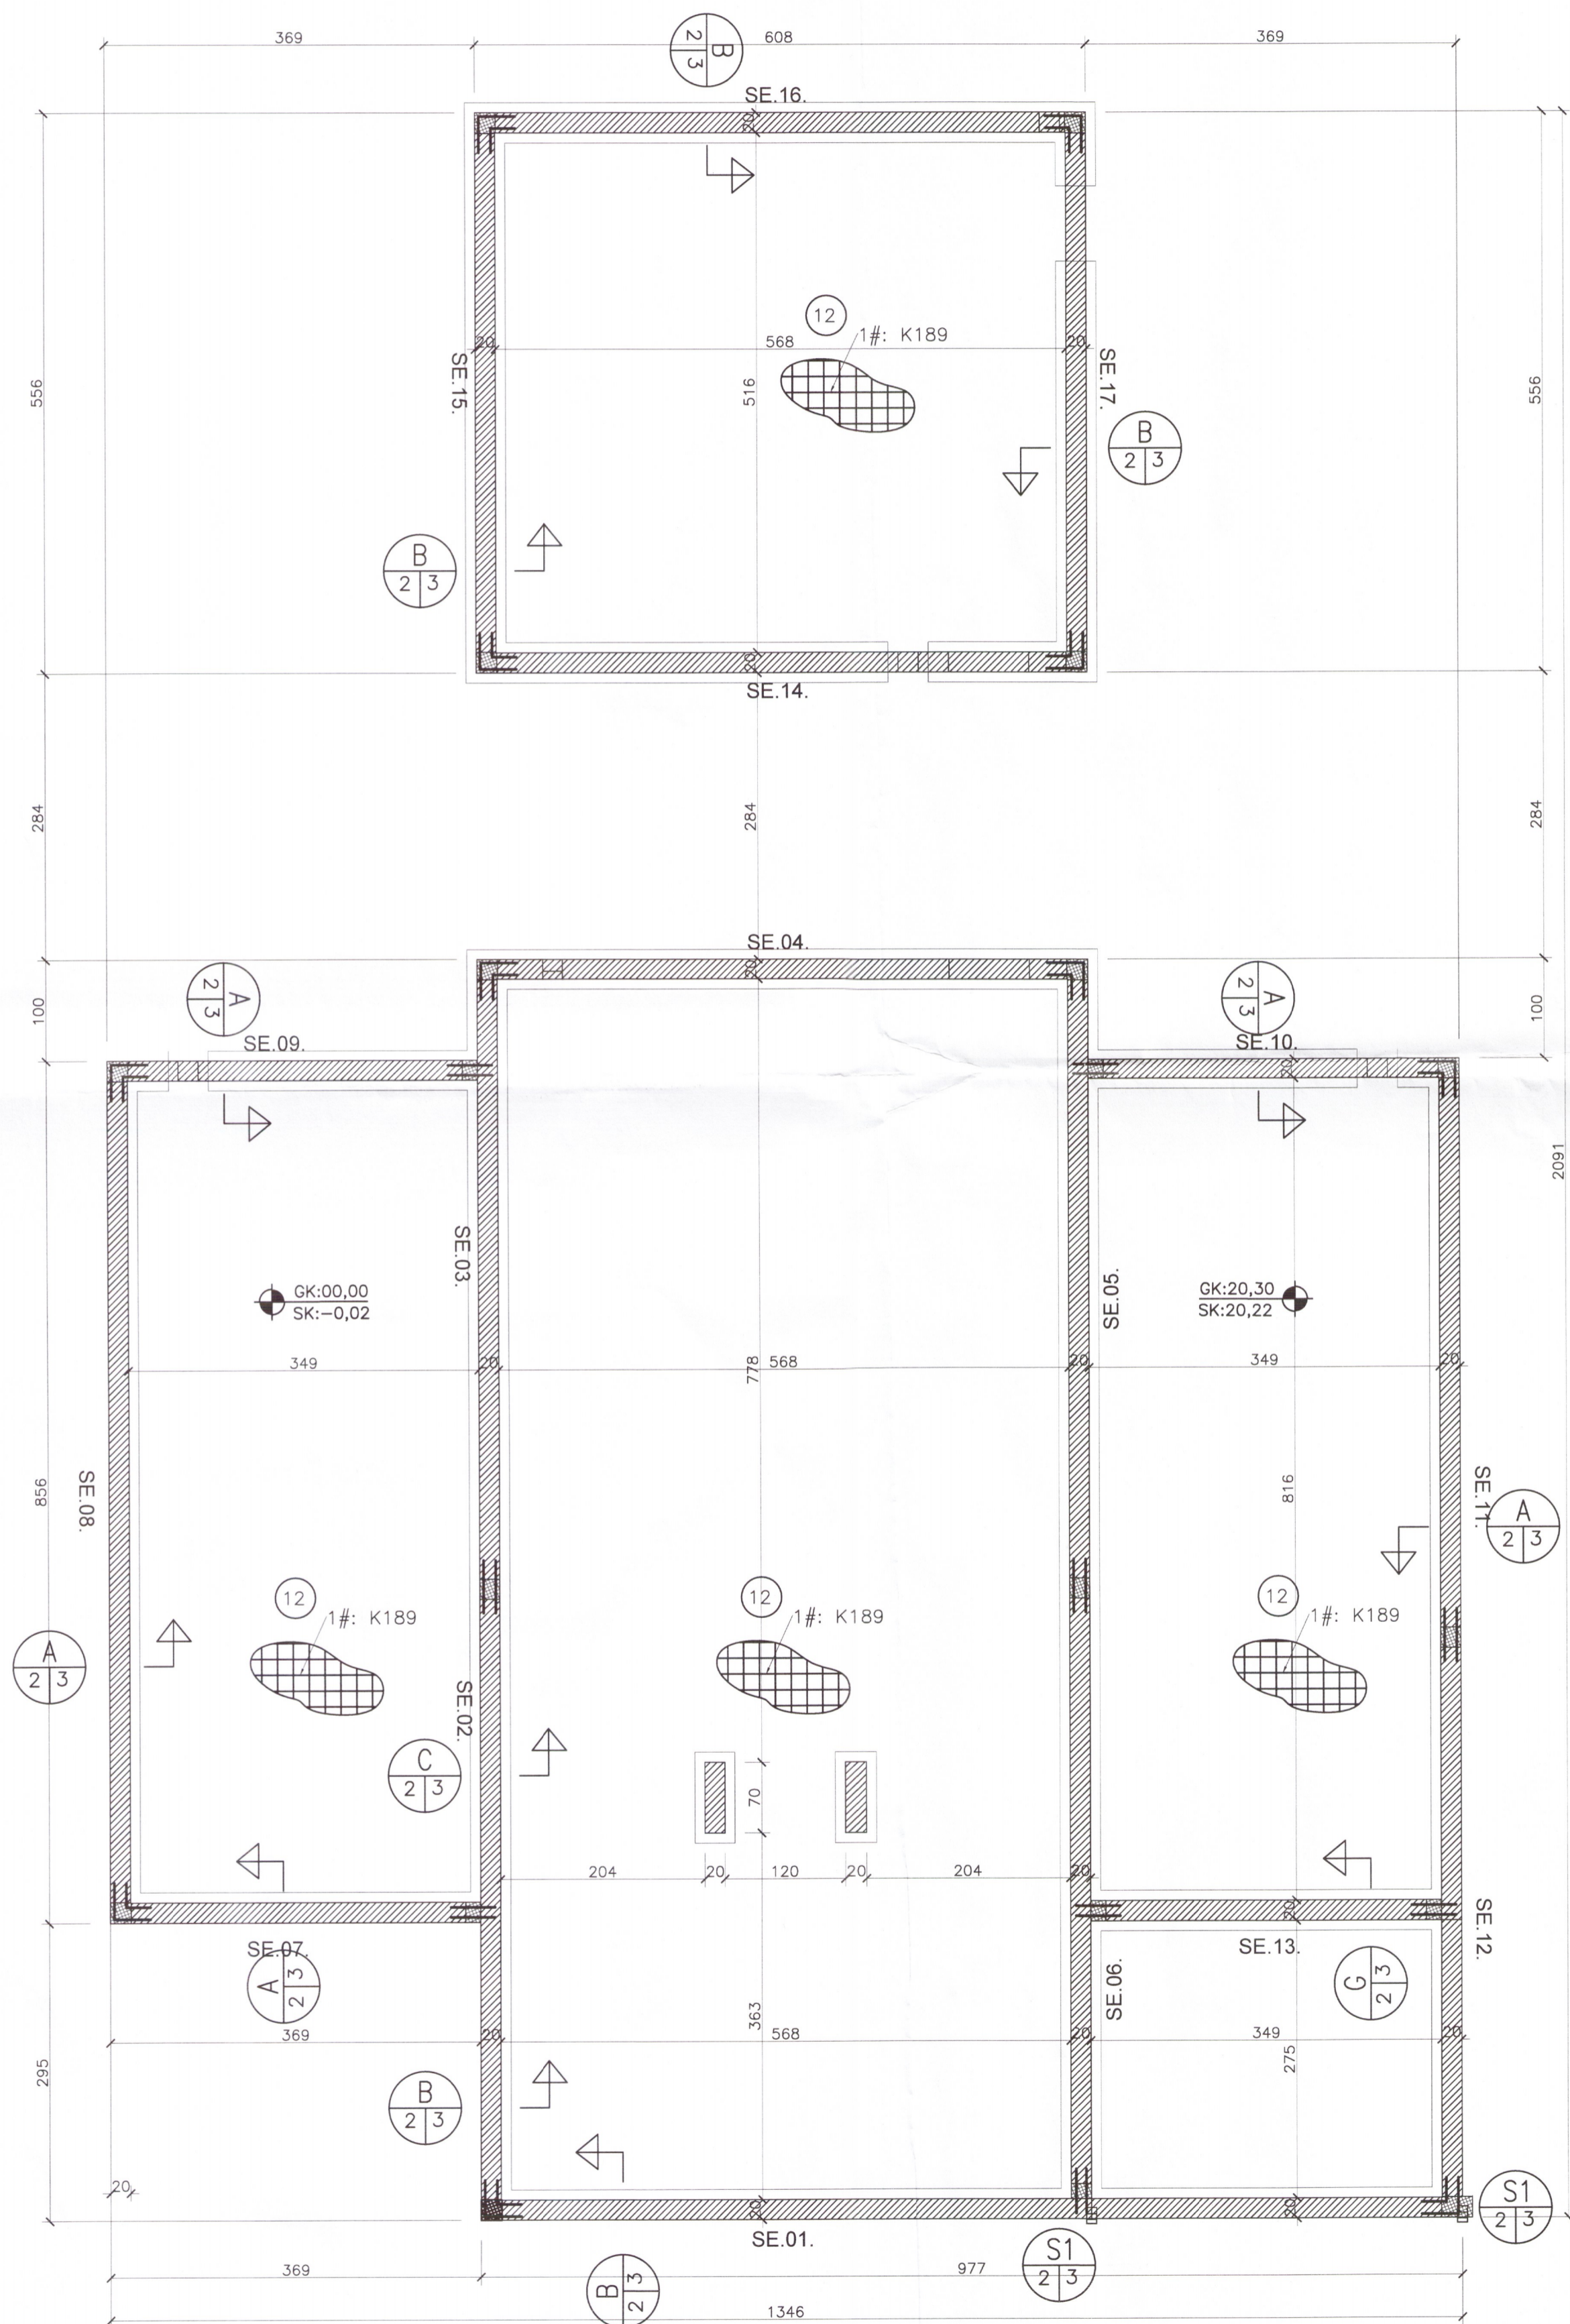

BURDARVIRKI: Grunnmynd og loft yfir hæð. 1:50

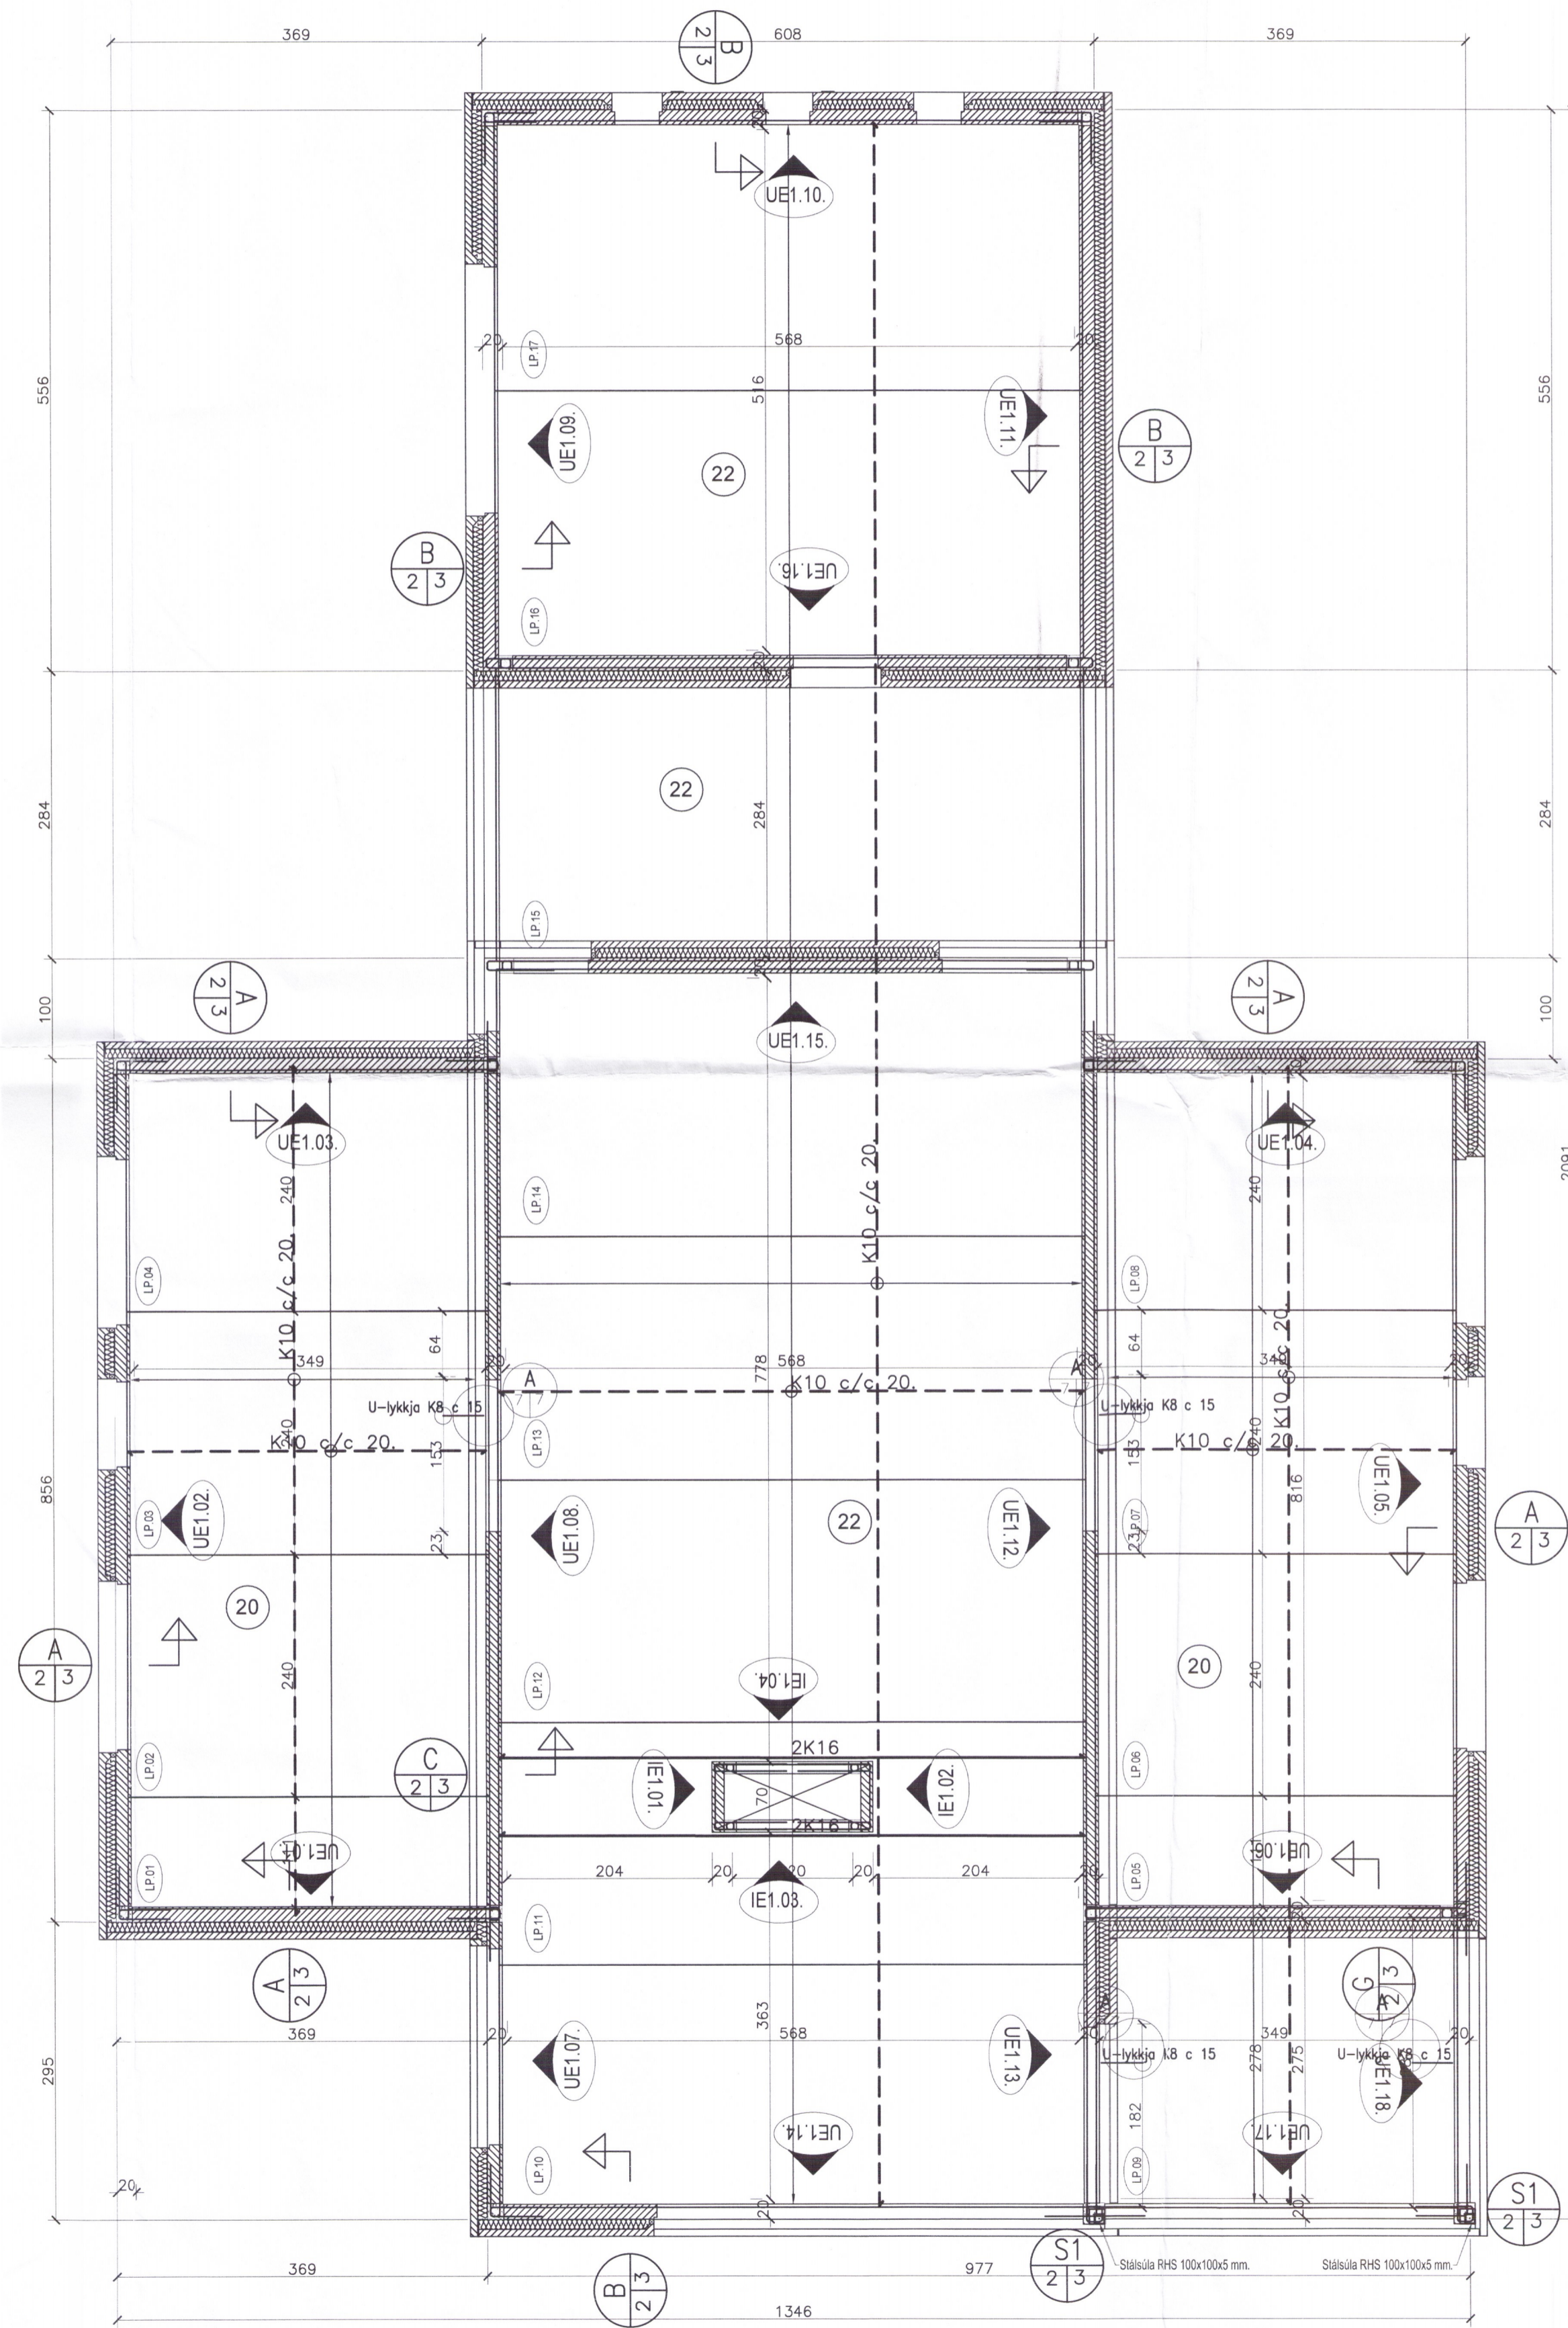

Umhverfis- og tæknisvið Uppsveita
 Yfirfarið
 06. mars 2018
 Þórunn Pál.
 Byggingarfulltrúi

Breytingar:

TÓV
 TEIKNISTOFAN ÓDINSTORGI,
 VERKFRÉDISTOFA ehf.
 Óðinsgötu 7
 101 Reykjavík
 Netfang: gus@to.is
 Sími: 510 2211 www.tov.is

Verkefni: SUDURBAKKI 12, GRÍMSNES- OG GRAFNINGSHREPPI
 Heiti: BURDARVIRKI: Grunnmyndir.

Hönnun: VÍFILL ÓDDSSON kt. 101237-3629	VERKFRÉDINGUR FVFI - FRV
GÚSTAF VÍFILLSSON kt. 331163-5069	VERKFRÉDINGUR FVFI
KRISTJAN S. GUÐMUNDSSON kt. 070254-5819	VERKFRÉDINGUR FVFI

Aritun aðalhönnuðar:
 M. 1:50
 R. G.V.
 T. G.V./L.V.
 Dags. Okt. 2017. Nr. 1704-1-2.