


Suðurbakki 12 Grímsnes og Grafningshreppur.

Umhverfis- og teknískáttáttun  
Yfirfarir  
06. Mars 2017  
Byggingarfræðingur

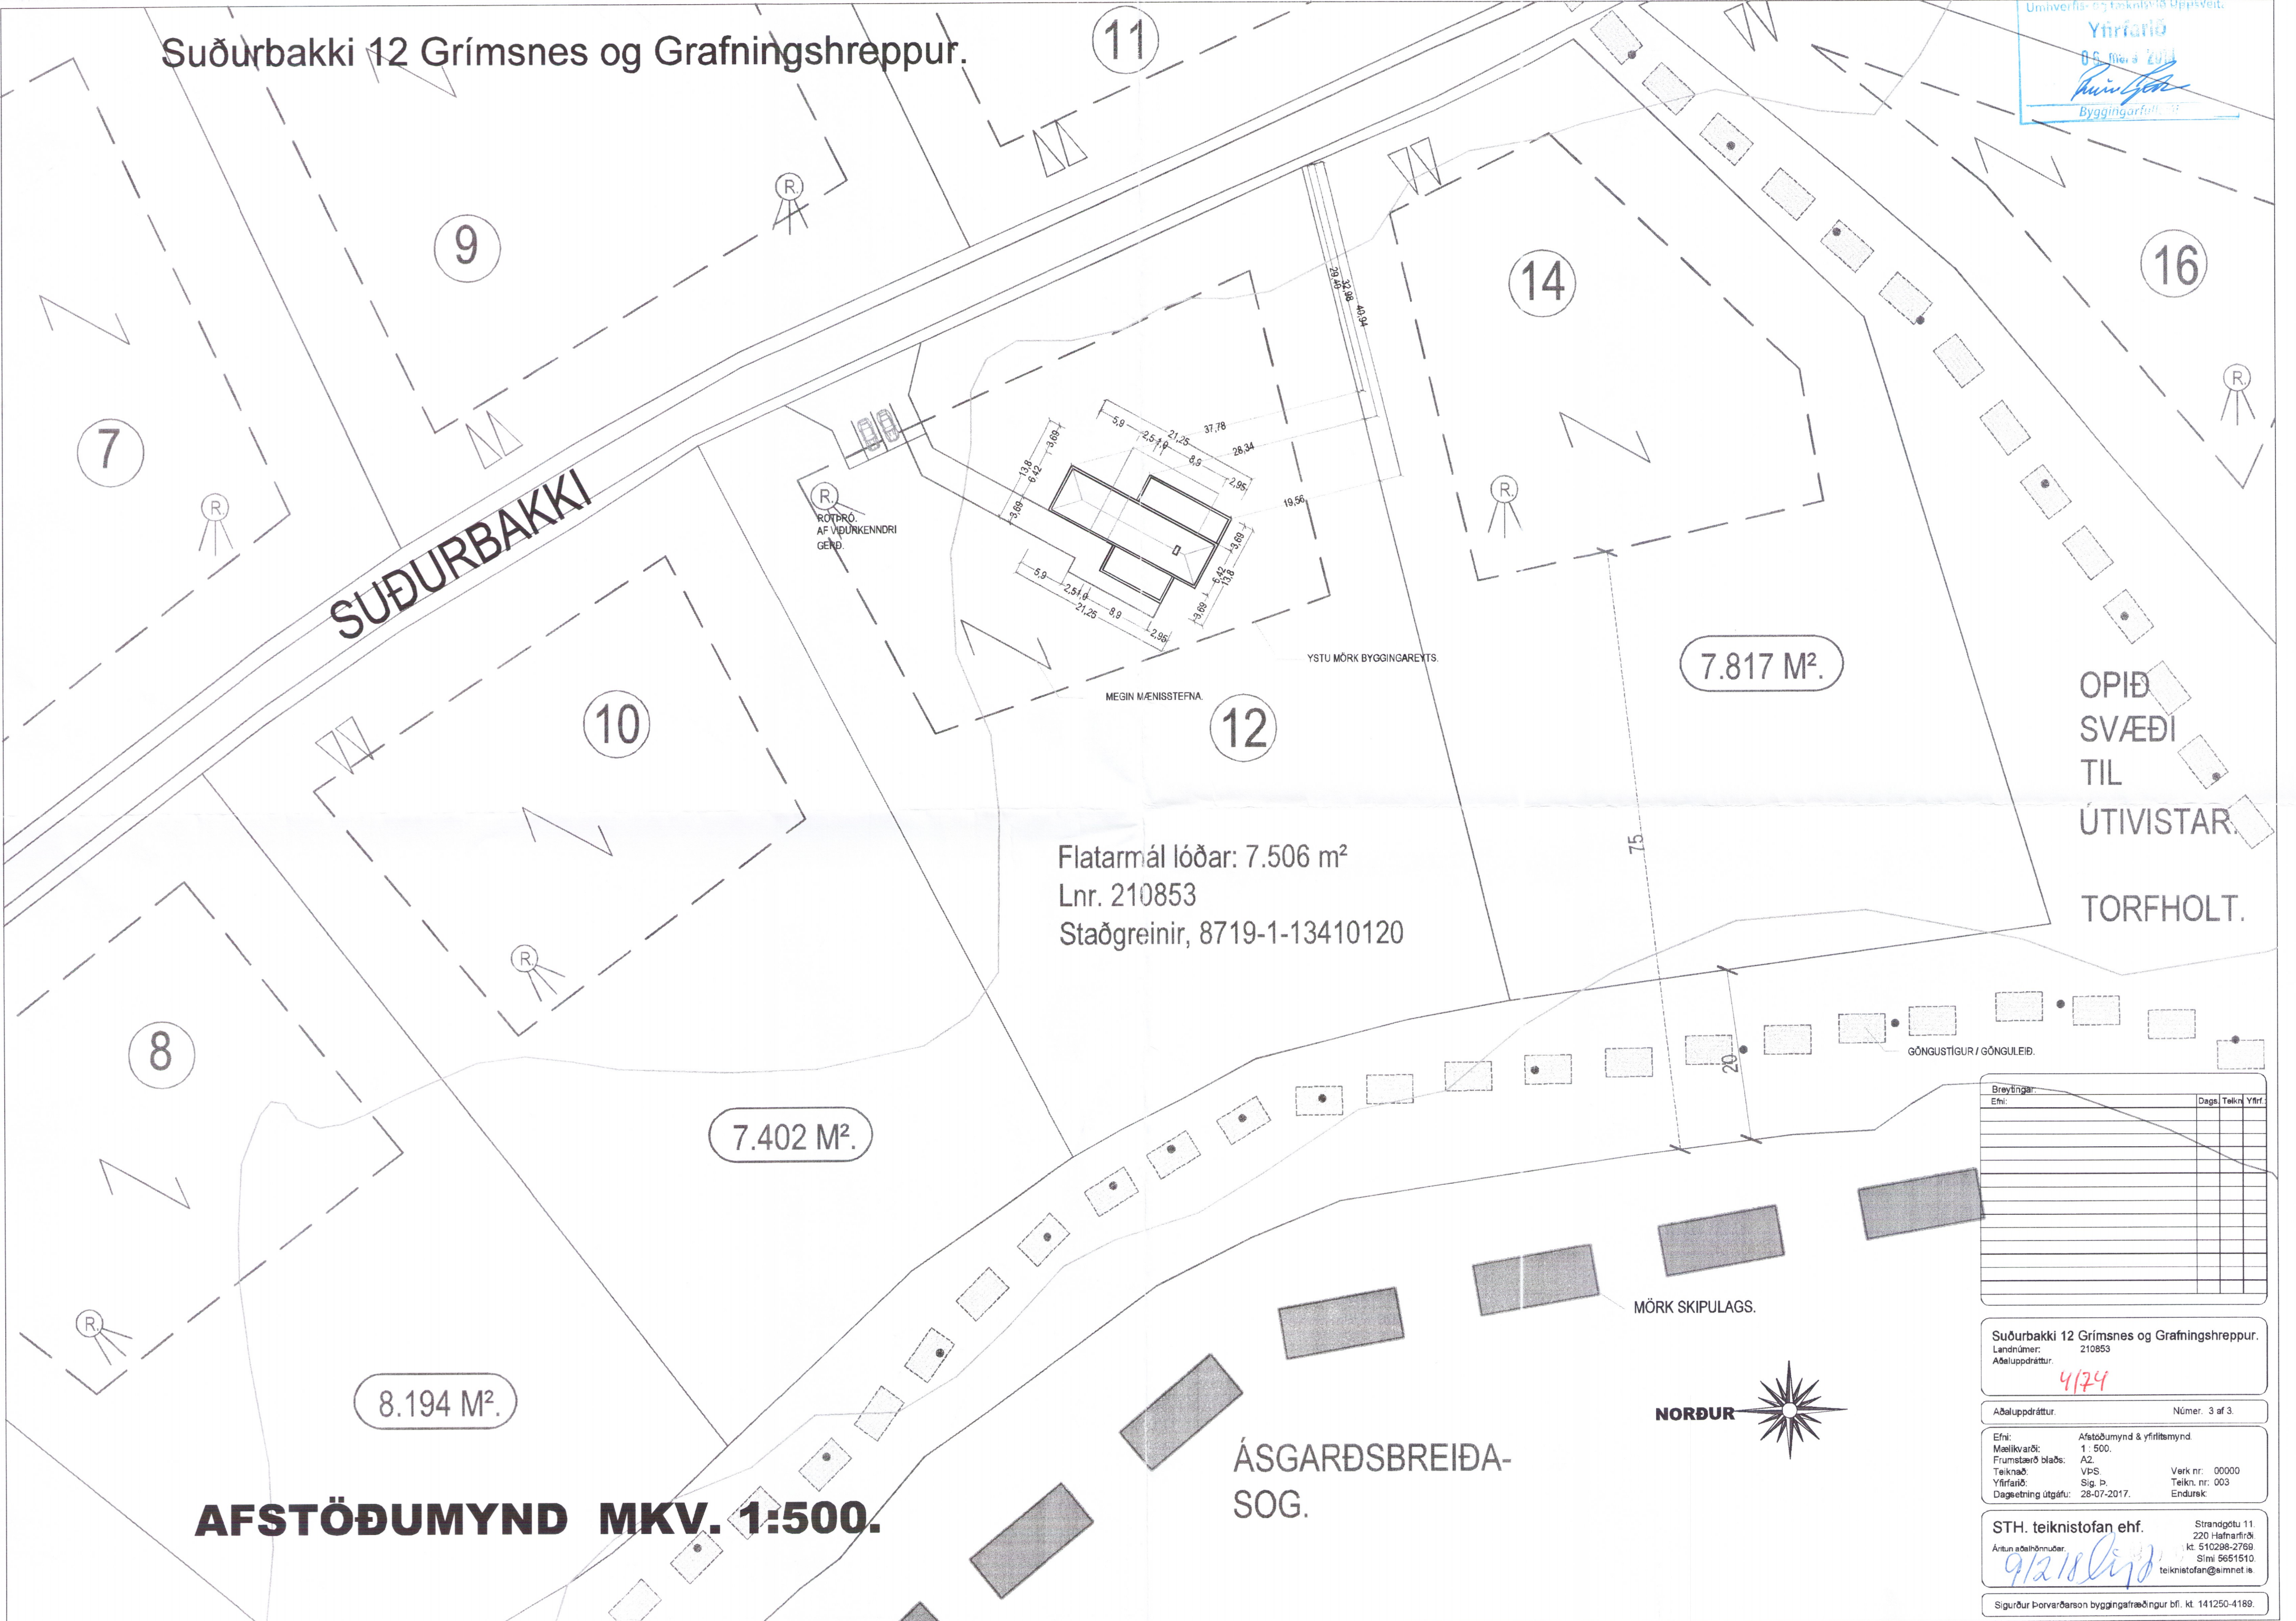

Flatarmál lóðar: 7.506 m²  
Lnr. 210853  
Staðgreinir, 8719-1-13410120

OPIÐ  
SVÆÐI  
TIL  
ÚTIVISTAR.  
TORFHOLT.

Breytingar	Dags	Teikn	Yfir.
Efn:			

Suðurbakki 12 Grímsnes og Grafningshreppur.  
Landnúmer: 210853  
Aðaluppdráttur: **4/24**  
Númer: 3 af 3.  
Efn: Afstöðumynd & yfirlitsmynd  
Mælikvarði: 1:500  
Frumstærð blaðs: A2  
Teiknað: VPS  
Yfirarði: Sig. Þ.  
Dagsetning útgáfu: 28-07-2017.  
Verk nr.: 00000  
Teikn. nr.: 003  
Endursk.

AFSTÖÐUMYND MKV. 1:500.

STH. teiknistofan ehf. Strandgötu 11, 220 Hafnarförð, Sími 5651510, teiknistofan@simnet.is  
Ártun aðalhönnuðar: *9/21/18*  
Sigurður Þorvarðarson byggingarfræðingur bfl. kt. 141250-4189.