


DEILI B13 - 1:2

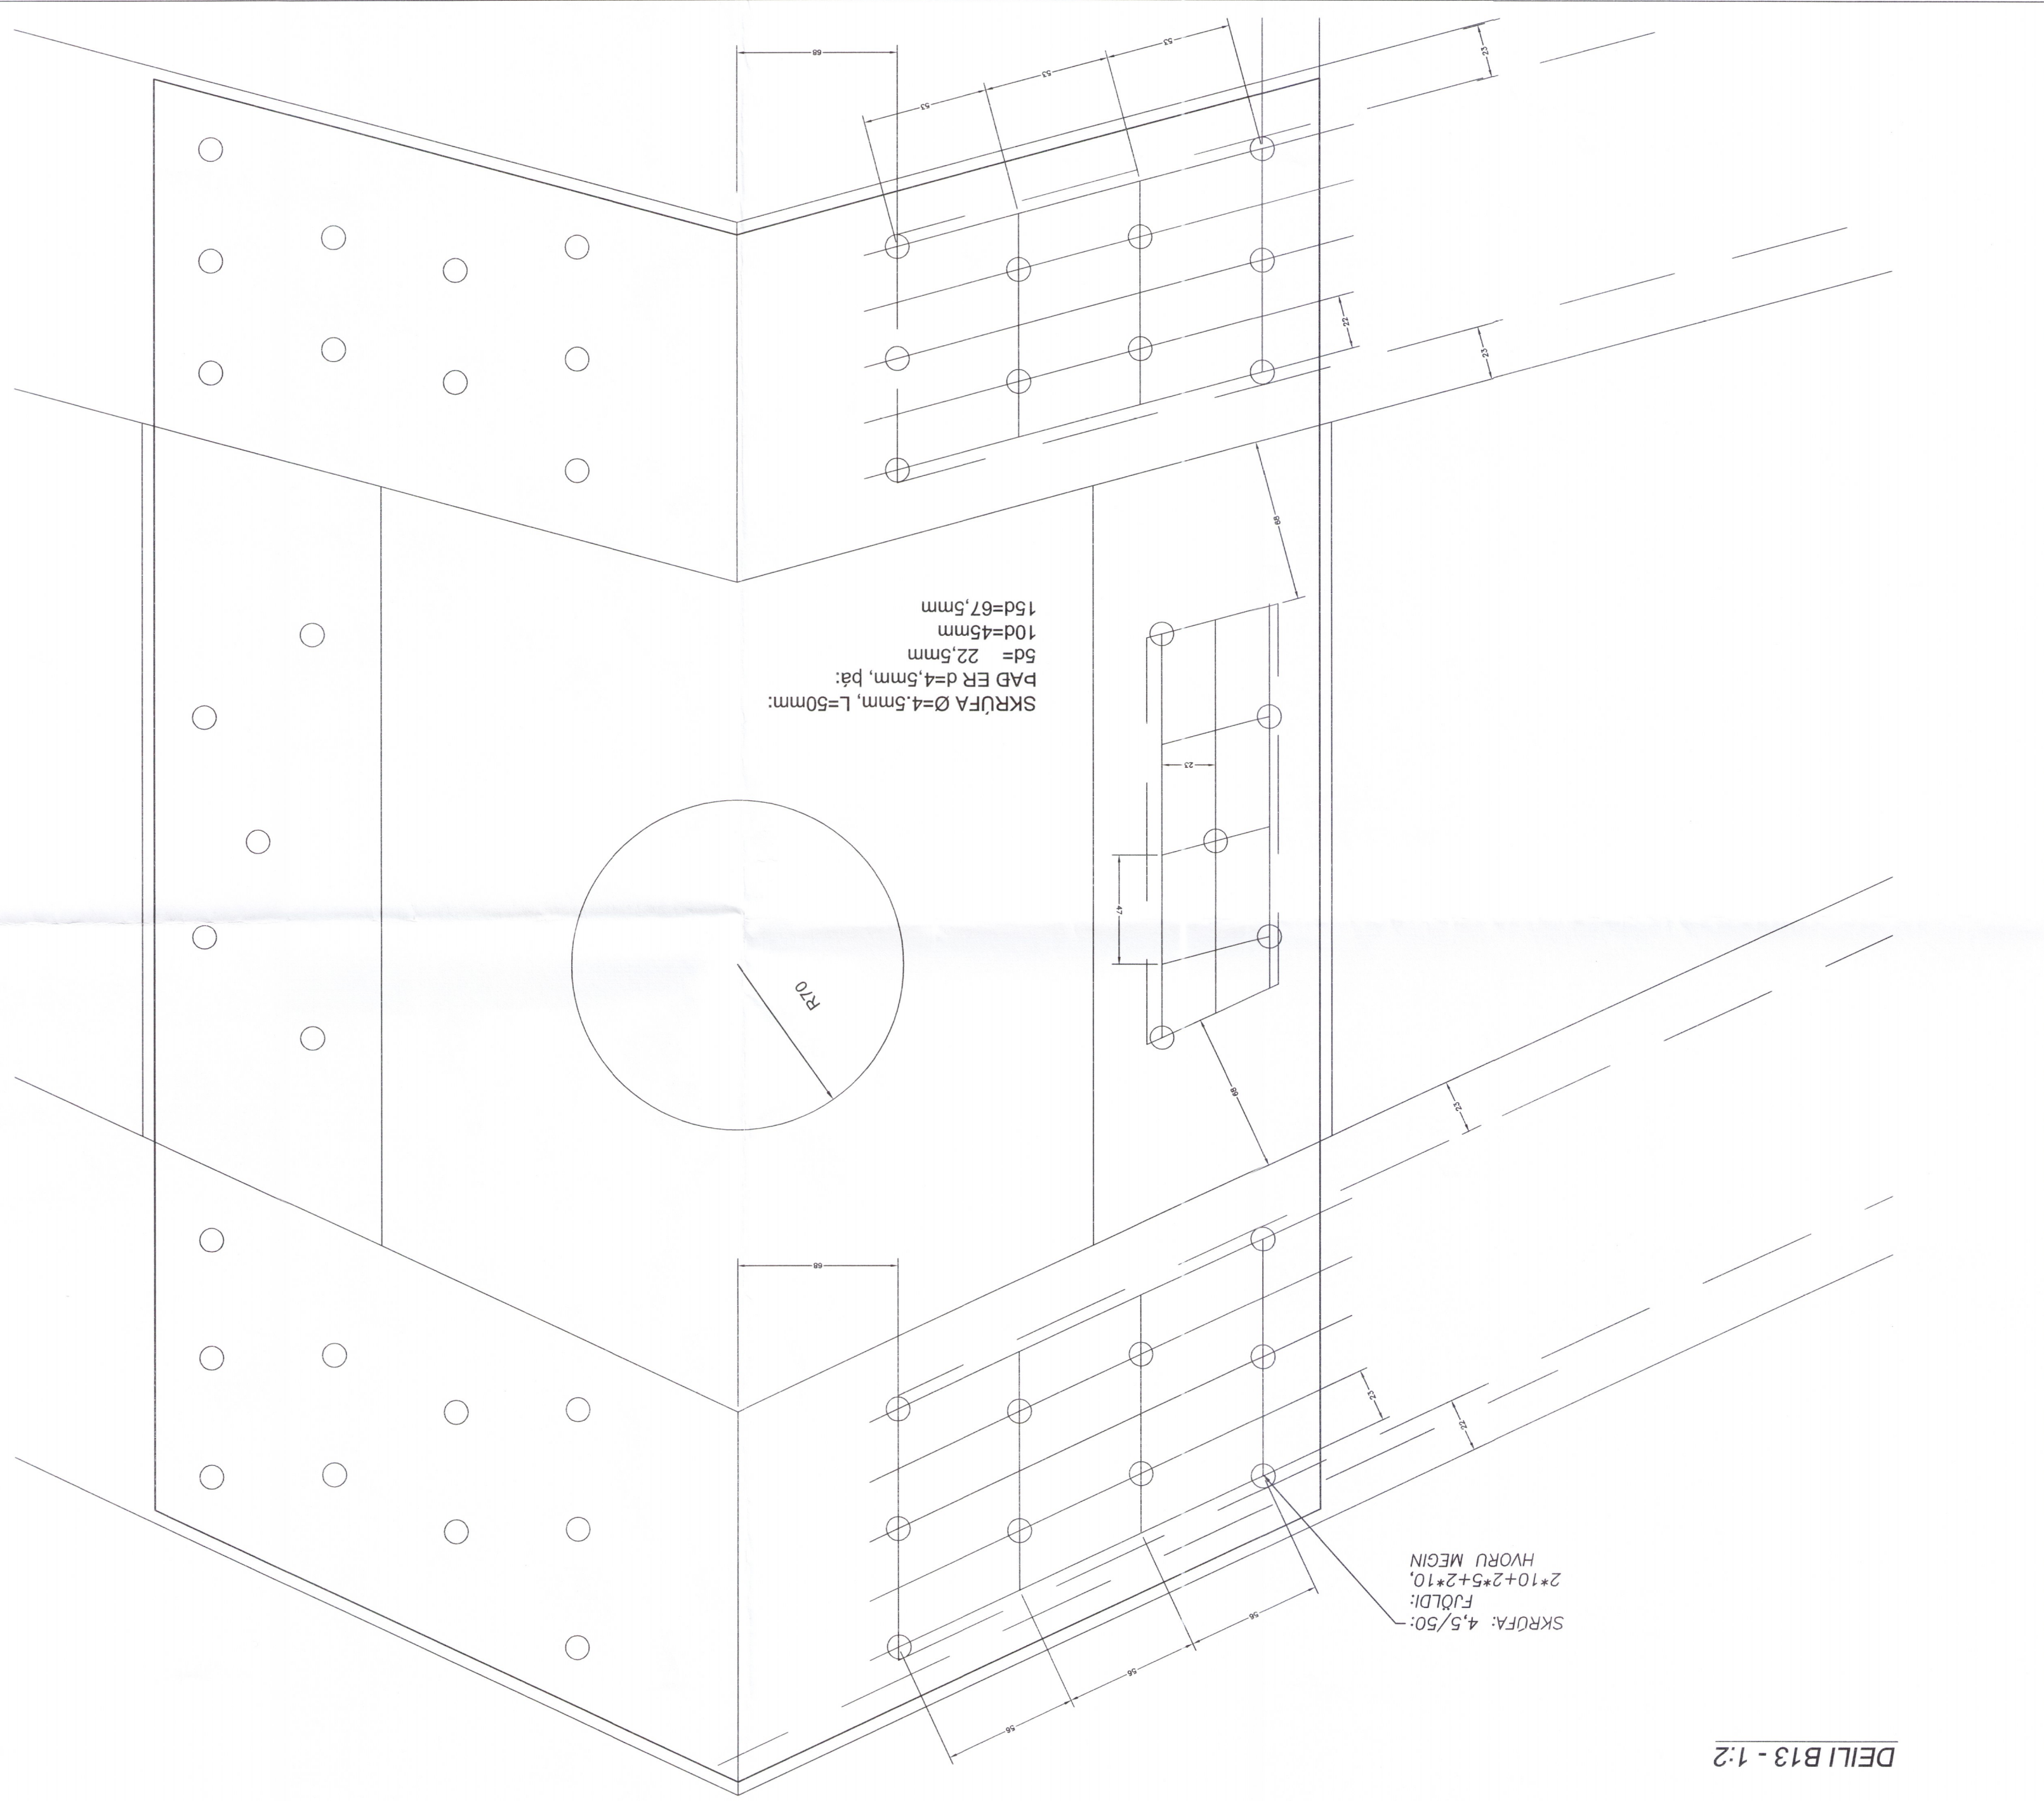

VERKNAEFTIR: F009201510	BLAÐ: B07	UTGAFA: -
<b>Frjórik Ólafsson</b> Verktæðingur		
Reykjavík 14, 112 - Reykjavík, Kennitala: 240703-2439, Sími: 896-5548		
HANNAÐ AF: F0	TEIKNAD AF: F0	VEFRAÐ AF: F0
DAÐSETNING: 01.09.2015	KVAÐI: 1:2	DAÐSETNING BREYTINGA: 01.09.2015
ÖSTADSETT HÚS - FB22 2015		
SÉRTEIKNING - BURÐARPOL: ÞAKKRAFTSPERRA - DEILI B13		
4187		

SKYRINGAR: SJÁ BLAÐ A01 OG B01

22/11 2015

23. NOV. 2015

Umhverfis- og Tæknisvið Hljóðvæðing  
 Yfirfarir  
 08 MAR 2018