



Grunnmynd svefnlofts 1:100

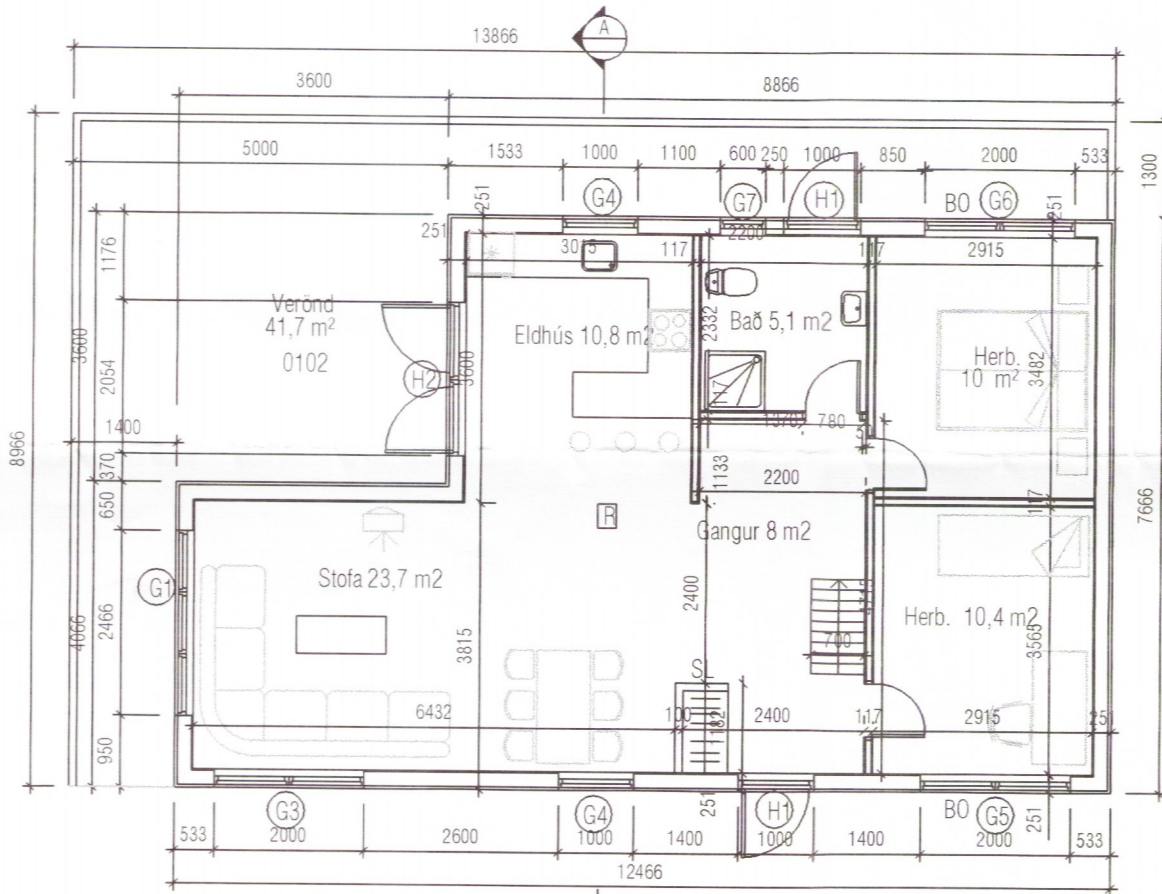


Grunnmynd 1:100

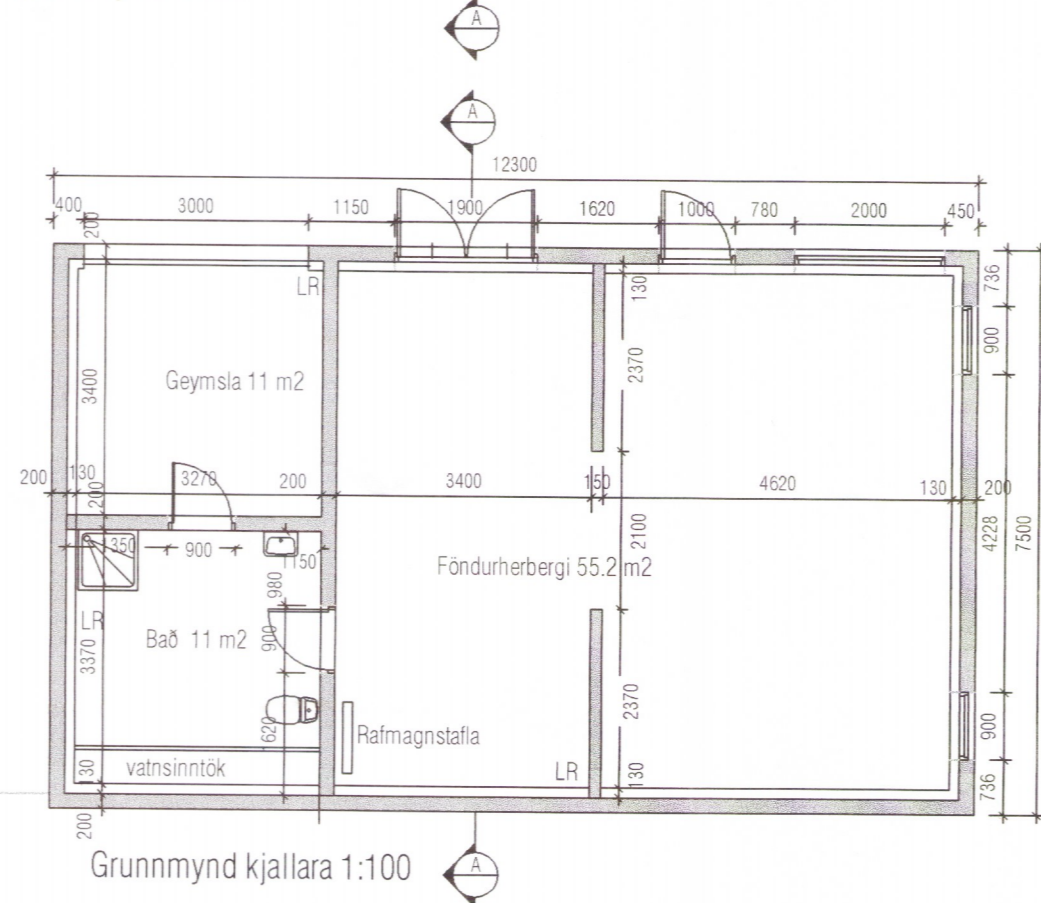

Grunnmynd kjallara 1:100

Heildarflatarmá lands: 149.635 m²

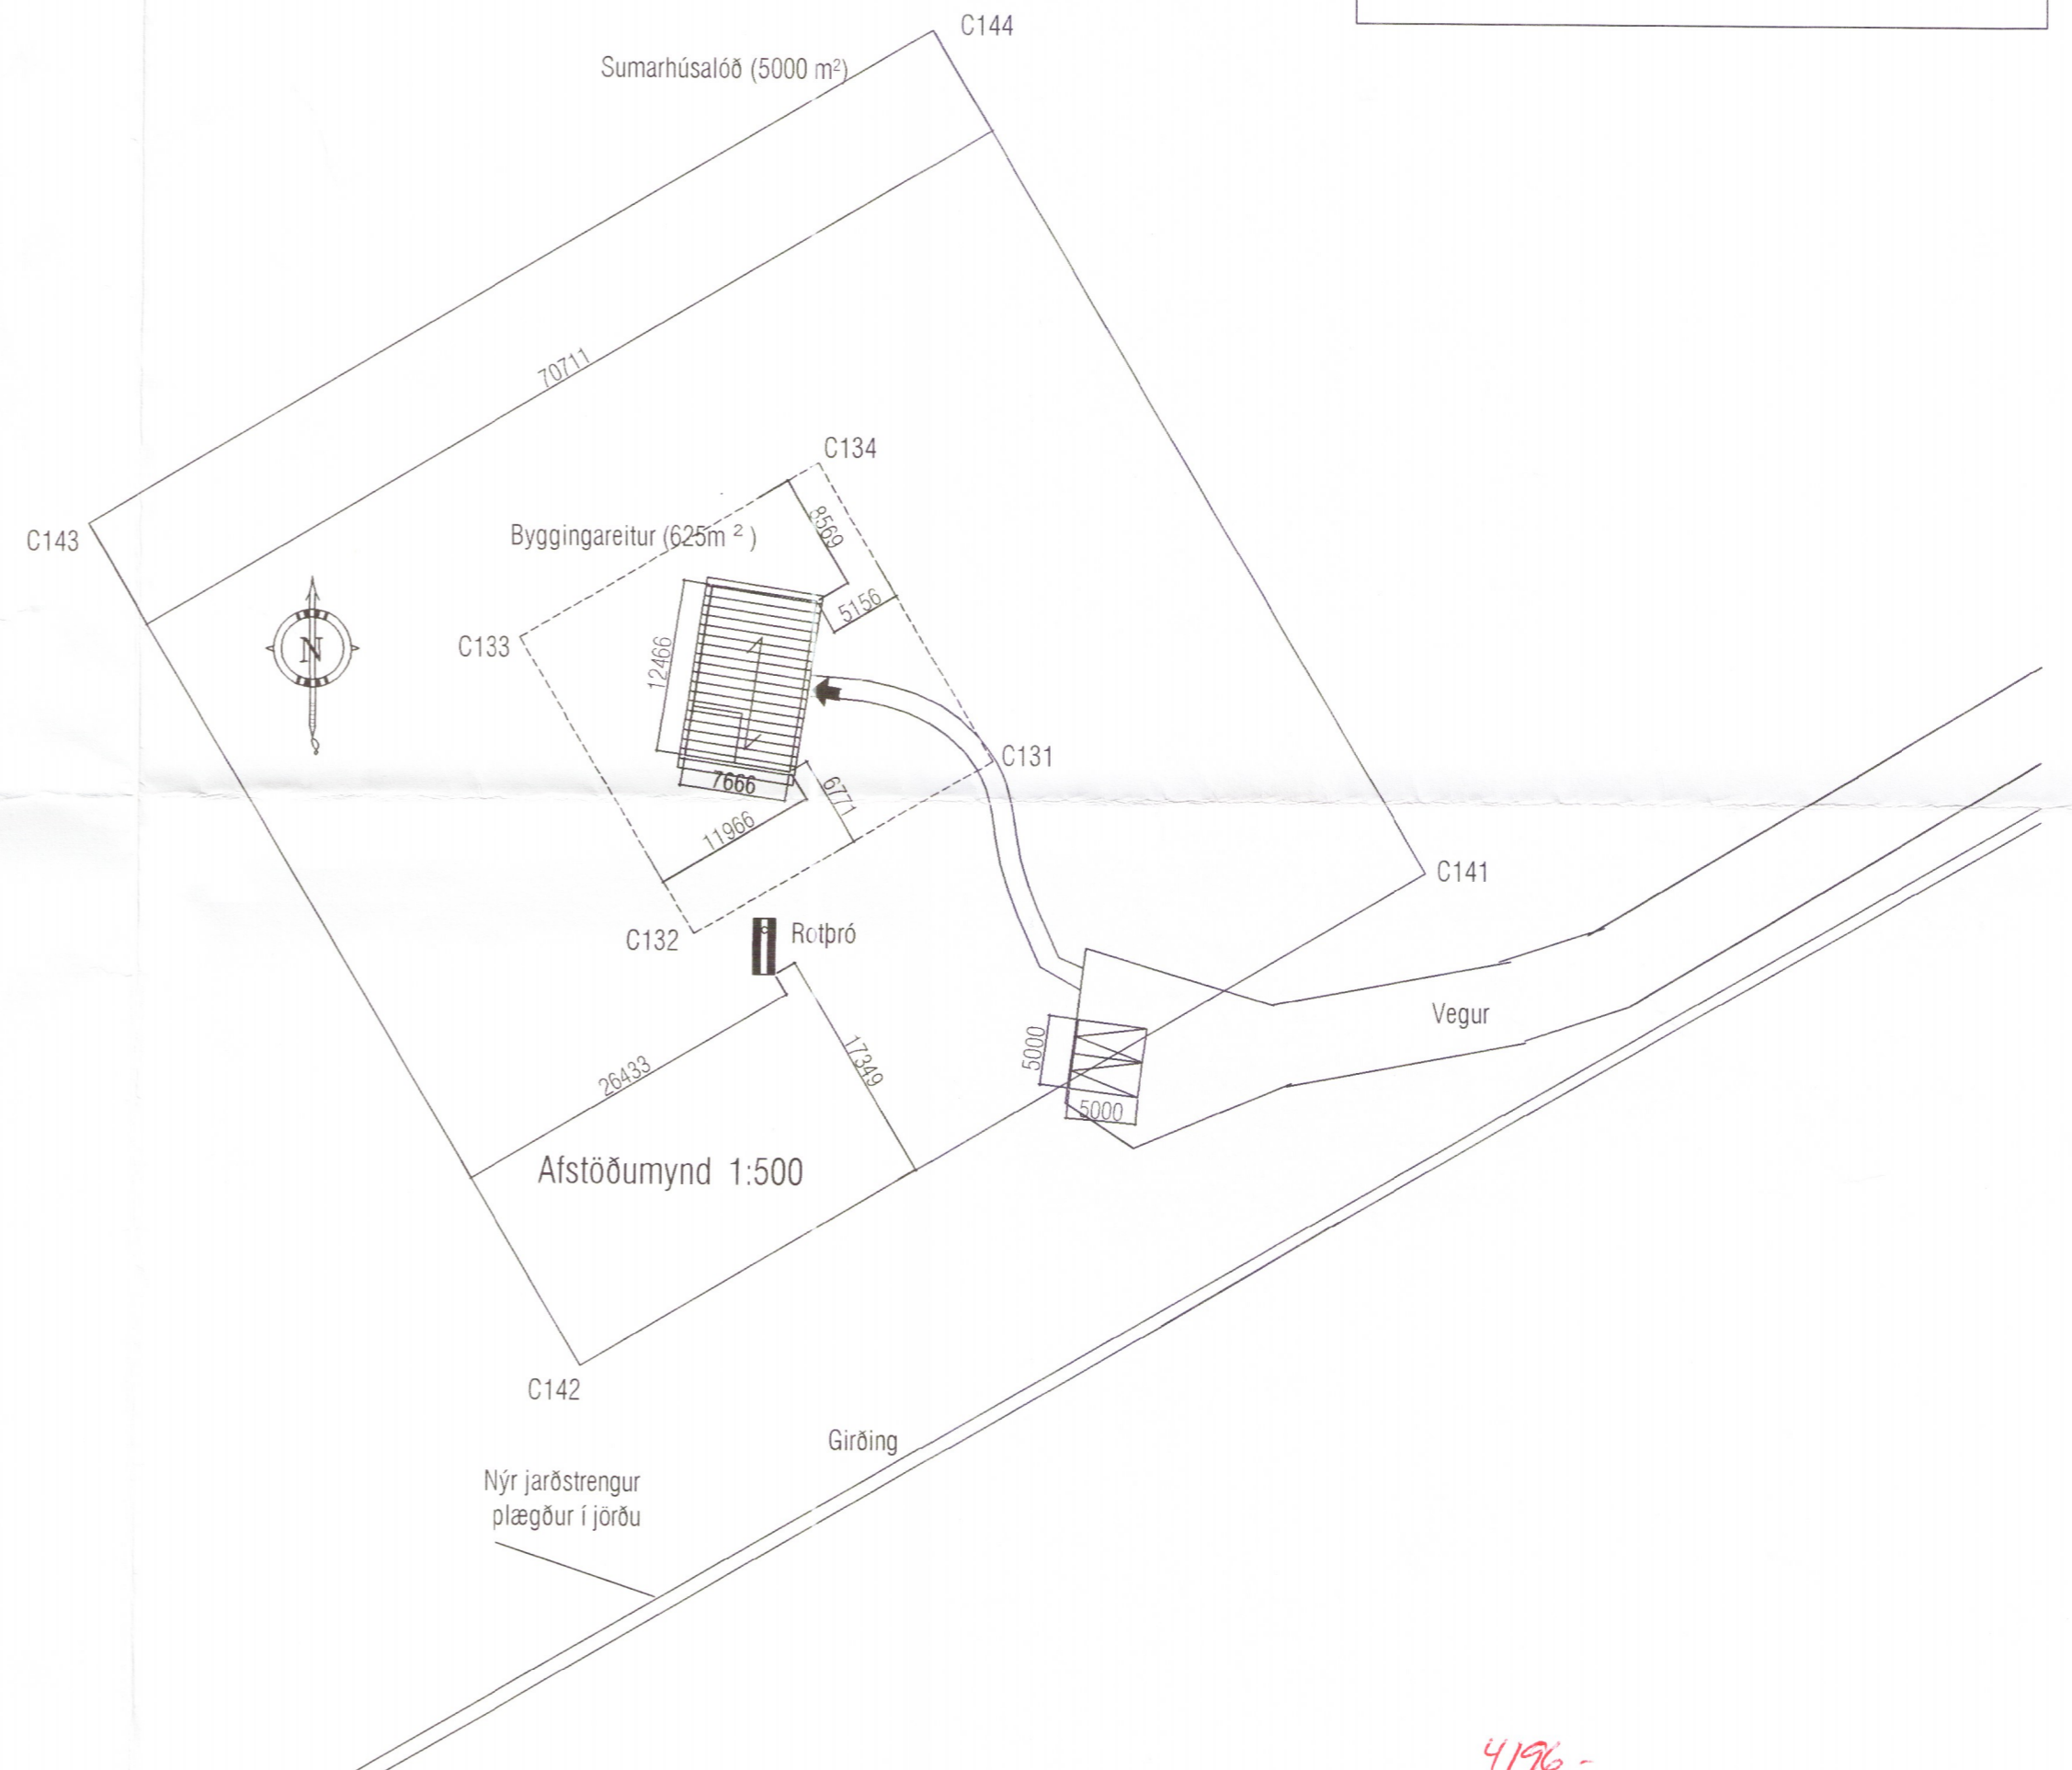

Skýringar

- E190 = 90 min
- BO = Björgunarp
- Reyskynjari
- LR Loftræsting
- SL Stökkvitæki
- Öll mál í mm

Flatarmál:	
Kjallari	92,3 m ²
Sumarhús	82,6 m ²
Svefnloft	43,4 m ²
Í allt 218,3 m ²	
Vernd	41,7 m ²
Löð	5000 m ²


Samþykkt

8 AUG 2005

Byggingarfulltrúi uppsveita Árnæsýslu

4196-

Breyting: 8 júní 2005 bætt við kvisti á suðurhlíð, svfnloft stækkað
Bætt við gluggum og hurð á kjallara, ásamt breytingum að inni

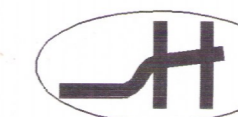

SH hönnun ehf.
Smíðjuvegi 11 200 Kópavogi
S: 564 4680 FAX: 564 4681

Verkefni Sumarhús í landi Þórisstaða Grímsnesi (Fyrirheithalandið)

Verkhúti Grunnmyndir og afstmynd

Hannað Stefán Halldórsson 180454-3579

Teiknað

Mkv. 1:100, 1:500

Blað nr. 1

Dags. 27.06.2004

Stefán Halldórsson