


A **SNID Í ANDYRI**
 Mkv 1:20

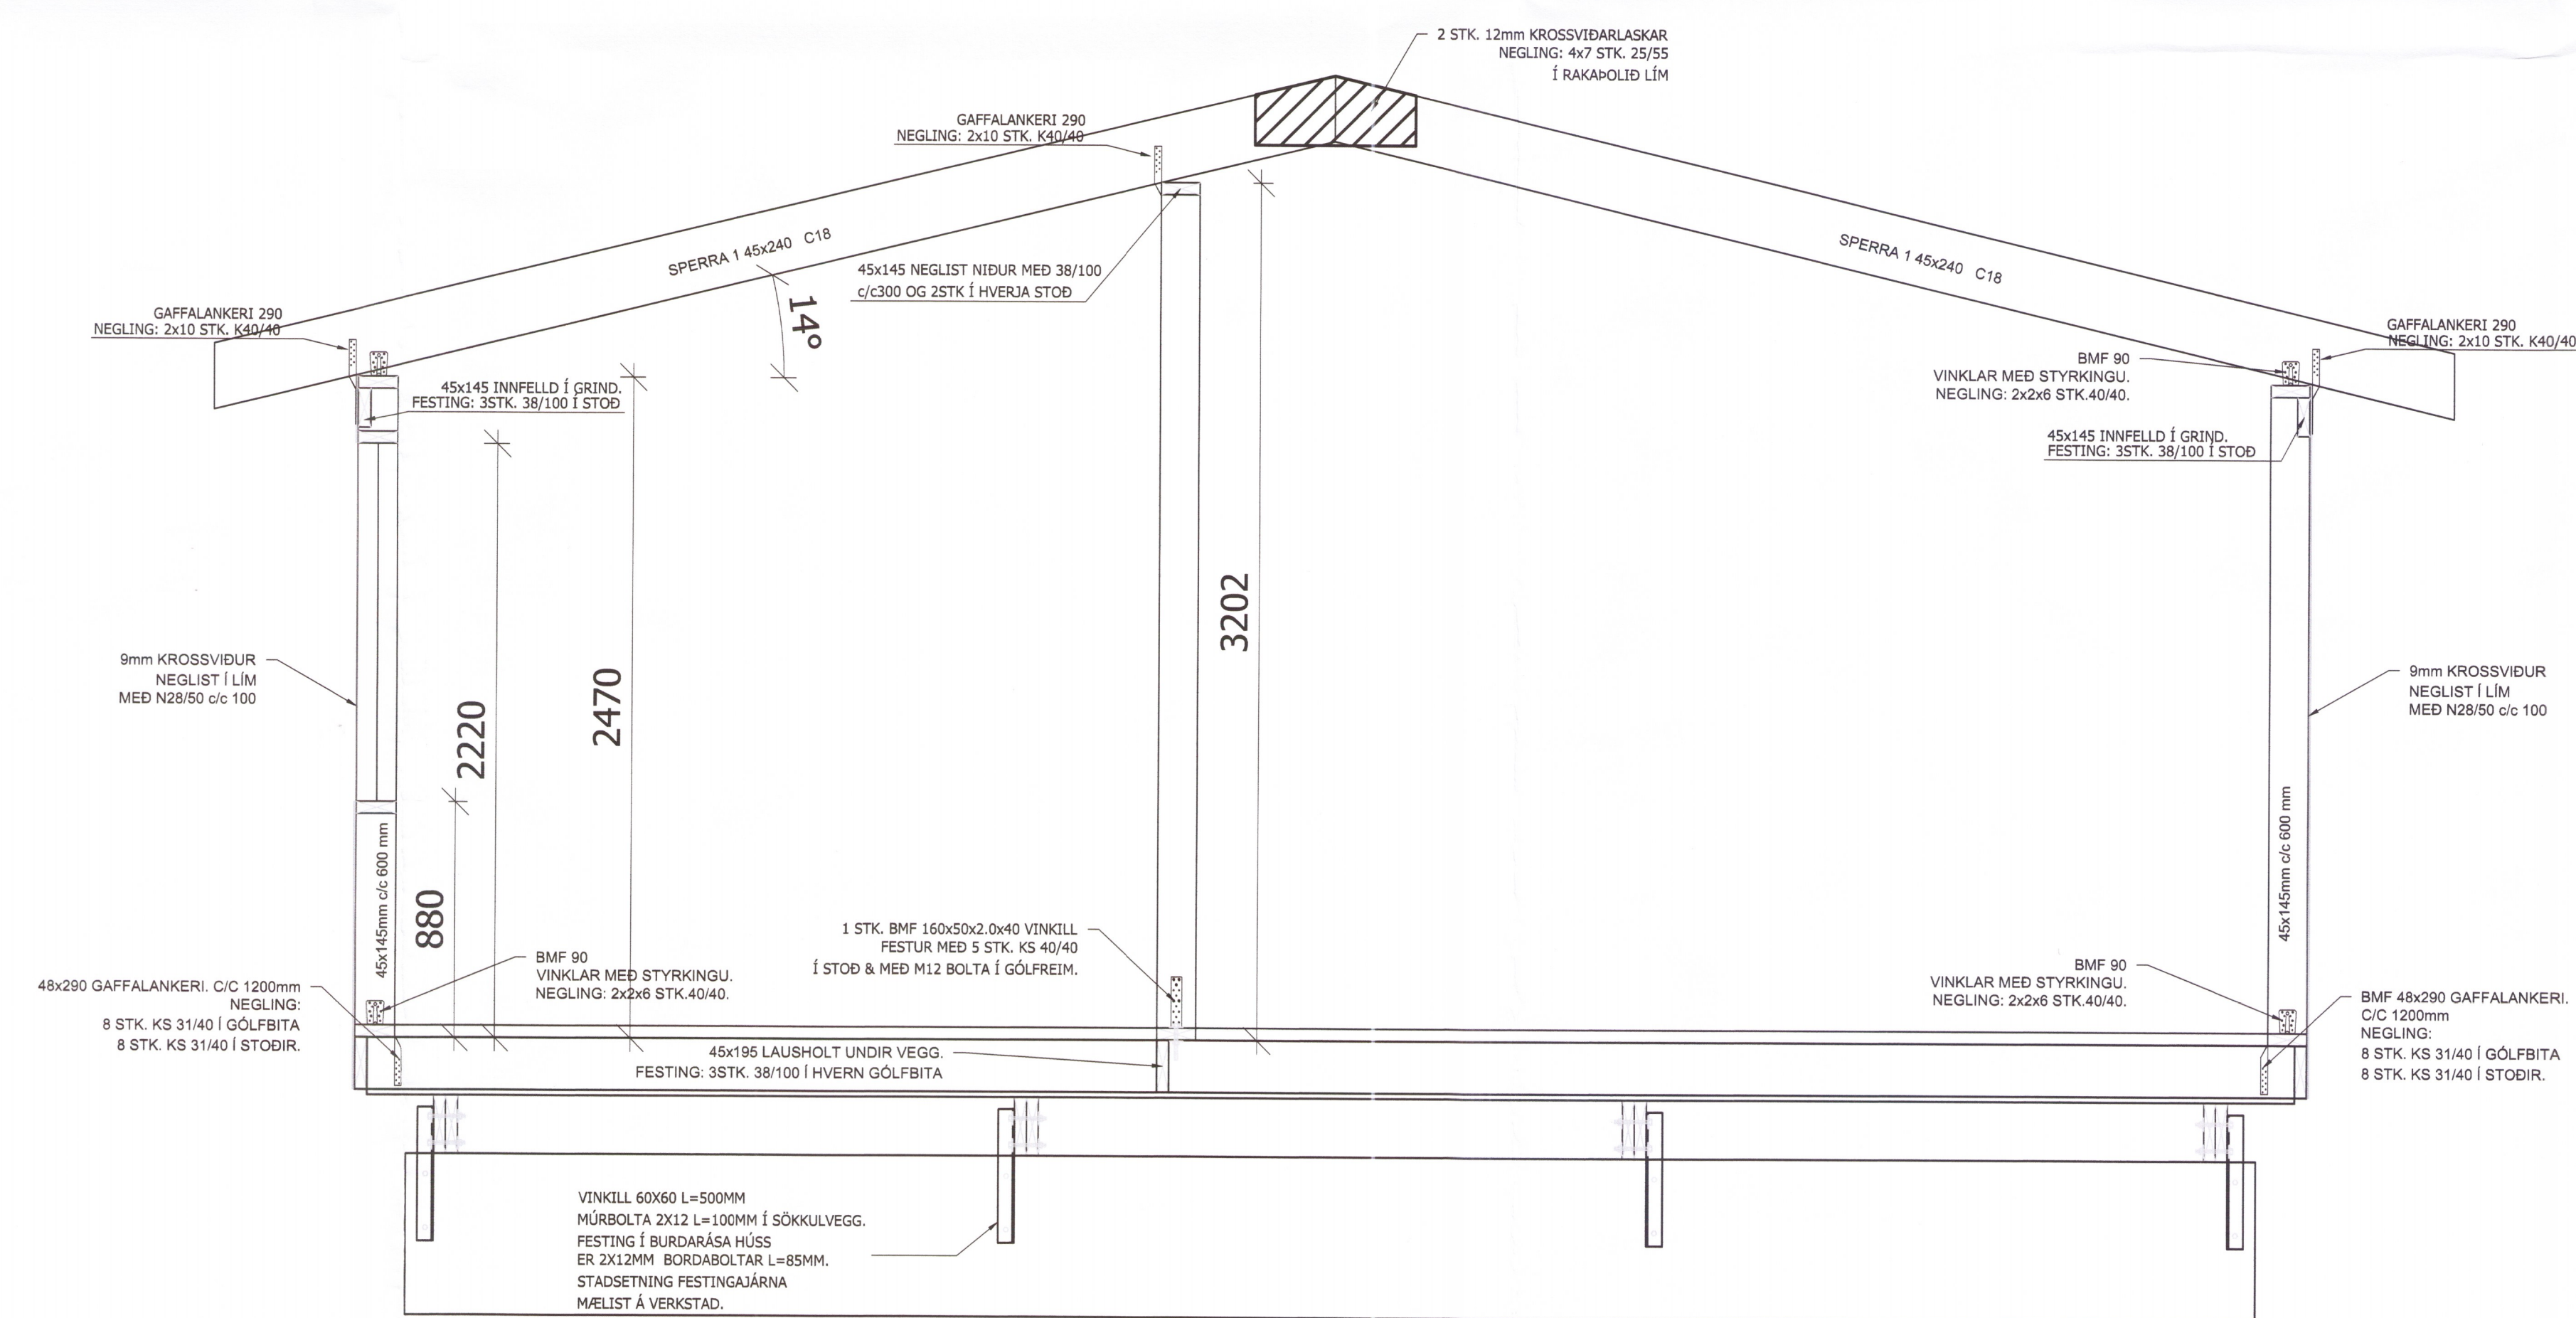

A **SNID Í ALRÝMI**
 Mkv 1:20

TREVIKLI:
 HÖNNUNARÁLAG: EIGIN ÞYNGD ÞAKS EG=0.6 KN/M2
 VINDUR zref=6.000m q.ref=1.66 KN/M2
 SNJÖR ÁLAGSSVÆÐI 1 S_k = 1.01 KN/M2
 S_k = m_j x C_e x S^{*}
 m_j = FORMSTUÐULL HÁÐUR FORMI OG LÖGUN ÞAKS FYRIR
 ÞAKHALLA 0-30° ER m_j 0.8
 C_e = AFFÖKSSTUÐULL TEKIN SEM 0.6
 S^{*} = 2.1 KN/m2 (SNJÓLAGSSVÆÐI 1)
ALMENNT:
 ÖLL MÁL SKULLU STAÐFEST SKV. ADALTEKNINGUM. EF MISRÆMI ER SKULU ADALTEKNINGAR VERA RÁÐGJAF. ÞÓ BER AD LATA HÖNNUÐI VITA AF MISRÆMI. ÖLL MÁL ERU Í MILLIMETURUM NEMA ANNAD KOMI FRAM.
ÓGÆÐFLOKKAR - TIMBURGÆÐI
 LÍMTRÉ SKAL VERA GL32 OG BURDARVIÐIR SKULU ALMENNT VERA C18 SKV. ÍST EN 338. NEMA ANNAD SÉ TILGREINT Á TEIKNINGU.
 KROSSVIÐUR SKAL VERA MINNST 5 LAGS GRÆNKROSSVIÐUR (VBP).
 RAKASTIGI Í TIMBRI VÍÐ UPPEÐNINGU SKAL EKKI VERA HERRA EN 15%.
DREGARAR:
 HVÍLA Á STEYPTUM UNDIRSTÖÐUM
 FESTINGAR VÍÐ UNDIRSTÖÐUR.
 SJÁ TEIKNINGU NR. 120
GÓLFBITAR:
 HVÍLA Á DREGURUM.
 FESTING GÓLFBITA VÍÐ DREGARA:
 4 STK. BMF ÞAKSANKERI (210) Á HVERN BITA
 NEGLING: 2x2x5 STK. KS 40/40
KLÆÐNING ÞAKS:
 SJÁ TEIKNINGU ARKITEKTS.
ÞAKSPERRUR
 SPERRUR HVÍLA Á ÚTVEGG.
 SPERRUR : 45x240mm
VEGGSEININGAR:
 NÚMÉR VÍÐ VEGG VÍSA TIL GRUNNGERDA SBR.
 GRINDARTEIKNINGU
 ALLAR EININGAR ERU BYGGÐAR UPÐ MED 45x145 OG KLEDDAR 9mm KROSSVIÐI.
FÓTSKYGGI : 45x145
STODIR : 45x145 mm INNANDRYRA / 45x95 mm UTANDRYRA
 VEGGLÆGJA : 45x145
 ÖLL SAMSKYEYTI NEGLIST MED 3 STK. GN 30/90.
FESTIJÁRN, NAGLAR, BOLTAR OG SKRÚFUR:
 STÁLGÆÐI Í TIMBURFESTINGUM SKULU VERA A.M.K. ST37-2 SKV. DIN 17100
 ALLAR FESTINGAR SKULU VERA HEITGALVANISERADAR EDA RYDFRÍAR.
 ÖLL FESTIJÁRN, BOLTAR, SKRÚFUR OG NAGLAR Í GAGNVARID TIMBUR SKULU VERA HEITGALVANISERUÐ EDA RYDFRÍ.
 EKKI MÁ NOTA SAMAN RYDFRÍJA NAGLA OG GALVANISERUÐ FESTIJÁRN.

ÚTGÁFUFRILI			
ÚTGÁFA NR.	ÚTGEFÐ DAGES	ÚTGEFÐ AF	SKYRINGAR
H1	09.01.18	LL	TIL YFIRFERÐAR

TORUS
 VERKFRÆÐISTOFA
 LEIÐUR ÖRN LEIFSSON
 BYGGINGARTÆKNIFRÆÐINGUR
 KT. 150982-4139
 GRAFHOLAR 8. 800 SELFOSS.
 TORUS@TORUS.IS S. 695-9289

MÍDMUNDARHOLT 4 ÁSAHREPPI

BURDARVIRKI **4203** Mkv:
 SNID Í VEGGI Mkv: 1:10/1:20
 SNID OG SKÝRINGAR Mkv:
 HANNAÐ: LEIÐUR ÖRN LEIFSSON TEKNAÐ: LEIÐUR ÖRN LEIFSSON
 VERKUNUMER: 18-003 SKRÁARNUM: 18-003-200
 DAGSETNING: 23.01.2018 SAMHYKKT: *Selma Þórunn* TEIKNING NÚMÉR: **220**

150982-4139