


A **SNIÐ Í ANDYRI**
 Mkv 1:20

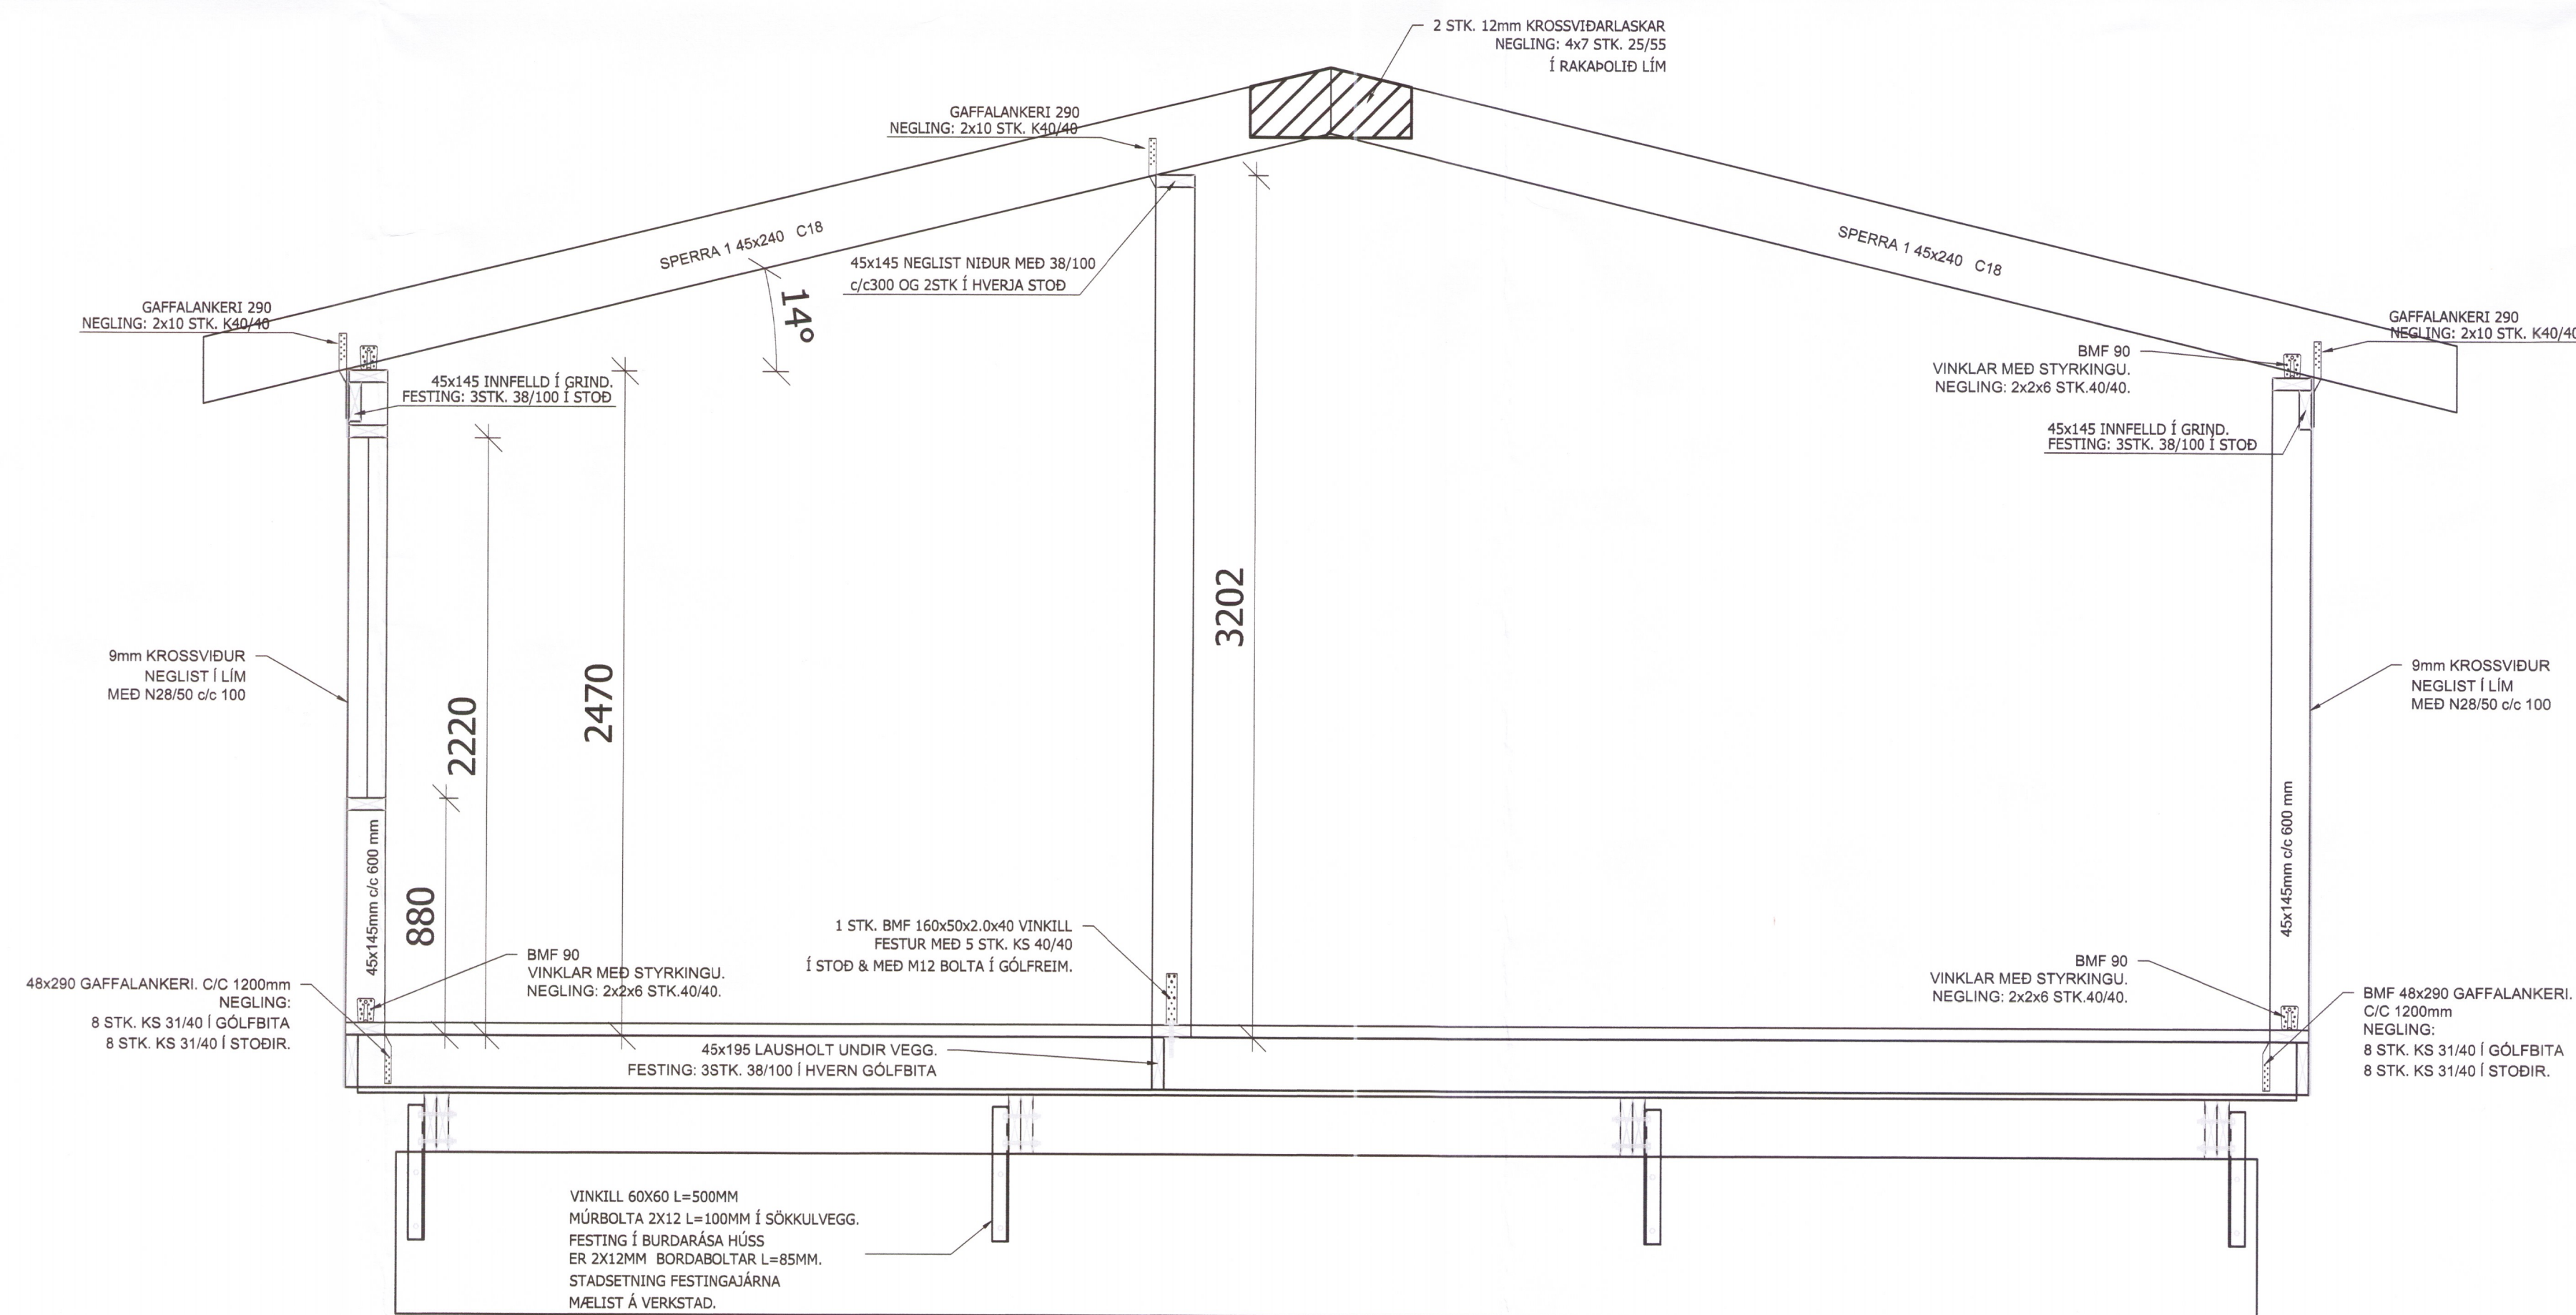

A **SNIÐ Í ALRÝMI**
 Mkv 1:20

TRÉVIRKI:
 HÖNNUNARÁLAG:
 EIGIN ÞYNGD ÞAKS EG=0,6 KN/M2
 VINDUR zref=6.000m q.ref=1,66 KN/M2
 SNJOR ÁLAGSSVÆÐI 1 S_x = 1,01 KN/M2
 S_x = m_j x C_e x S^{*}
 m_j = FORMSTUÐULL HÁÐUR FORMI OG LÖGUN ÞAKS FYRIR ÞAKHALLA 0-30° ER m_j 0,8
 C_e = AFFOKSSTUÐULL TEKIN SEM 0,6
 S^{*} = 2,1 KN/m2 (SNJÓALAGSSVÆÐI 1)
 ALMENN:
 ÖLL MÁL SKULLU STADFEST SKV. ADALTEIKNINGUM. EF MISRÆMI ER SKULU ADALTEIKNINGAR VERA RÁÐANDI. ÞÓ BER AD LÁTA HÖNNUÐI VITA AF MISRÆMI. ÖLL MÁL ERU Í MILLIMETRUM NEMA ANNAD KOMI FRAM.
 GÆÐAFLOKKAR - TIMBURGÆÐI
 LÍMTRÉ SKAL VERA GL32 OG BURDARVIÐIR SKULU ALMENN VERA C18 SKV. ÍST EN 338, NEMA ANNAD SÉ TILGREINT Á TEIKNINGU.
 KROSSVIÐUR SKAL VERA MN/NST 5 LAGA GRENKROSSVIÐUR (WBP).
 RAKASTIG Í TIMRI VÍÐ UPPSÆTNINGU SKAL EKKI VERA HERRA EN 15%.
 DREGARAR:
 HVÍLA Á STEYPTUM UNDIRSTÖÐUM
 FESTINGAR VÍÐ UNDIRSTÖÐUR:
 SJÁ TEIKNINGU NR. 120
 GÓLFBITAR:
 HVÍLA Á DREGURUM
 FESTING GÓLFBITA VÍÐ DREGARA:
 4 STK. BMF ÞAKSANKERI (210) Á HVERN BITA
 NEGLING: 2x2x5 STK. KS 40/40
 KLÆDNING ÞAKS:
 SJÁ TEIKNINGU ARKITEKTS.
 ÞAKSPERRUR
 SPERRUR HVÍLA Á ÚTVEGG.
 SPERRUR : 45x240mm
 VEGGGININGAR:
 NÚMER VÍÐ VEGG VÍSA TIL GRUNNGERDA SBR. GRINDARTEIKNINGU.
 ALLAR EININGAR ERU BYGGÐAR UPP MED 45x145 OG KLÆDDAR 9mm KROSSVIÐI.
 FÓTSTYKKI : 45x145
 STODIR : 45x145 mm INNANDRYRA / 45x85 mm UTANDRYRA
 VEGGLÆGJA : 45x145
 ÖLL SAMSKYEYTI NEGLIST MED 3 STK. GN 30/90.
 FESTUJÁRN, NAGLAR, BOLTAR OG SKRÚFUR:
 STALGÆÐI Í TIMBURFESTINGUM SKULU VERA A.M.K. ST37-2 SKV. DN 17/100
 ALLAR FESTINGAR SKULU VERA HEITGALVANISERADAR EDA RYDFRÍAR.
 ÖLL FESTUJÁRN, BOLTAR, SKRÚFUR OG NAGLAR Í GAGNVARID TIMBUR SKULU VERA HEITGALVANISERUÐ EDA RYDFRÍ.
 EKKI MÁ NOTA SAMAN RYDFRÍA NAGLA OG GALVANISERUÐ FESTUJÁRN.

ÚTGÁFUERLI			
ÚTGÁFA NR.	ÚTGEFID DAGS.	ÚTGEFID AF	SKYRINGAR
H1	09.01.18	LL	TIL YFIRFERÐAR

TORUS
 VERKFRÆÐISTOFA

LEIFUR ÖRN LEIFSSON
 BYGGINGARTÆKNITFRÆÐINGUR
 KT: 150982-4139
 GRAFHÖLAR 8. 800 SELFOSS.
 TORUS@TORUS.IS S. 695-9289

MÍÐMUNDARHOLT 3 ÁSAHREPPI

BURDARVIRKI **420** MKV:
 SNIÐ Í VEGGI MKV: 1:10/1:20
 SNIÐ OG SKÝRINGAR MKV:
 HANVAÐ: LEIFUR ÖRN LEIFSSON TEIKNVAÐ: LEIFUR ÖRN LEIFSSON
 VERNUNARNÚMÉR: 18-003 SKRÁARNÚMÉR: 18-003-200
 DAGSETNING: 23.01.2018 SAMHYKKT: *Leifur Örn Leifsson* TEIKNING NÚMÉR: **220**

150982-4139