



Umhverfis- og tæknisvið Uppsveita
Samþykkt
 14. feb. 2018
Þinn Guð
 Byggingarfulltrúi

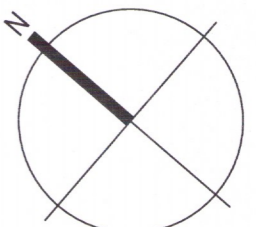

- GN = Gólmúrfall
- PN = Þakmúrfall
- LR = Loftrásing
- VLR = Væðkun loftrásing
- FK = Félissassar
- NL = Neytarjás
- BO = Björgunarp
- R = Reykskýpani
- HSL = Handstökivtæki
- ÚT = Merkur útgangur
- ↳ = Felli stigi við björgunarp
- ↳ = Brunaslanga
- ↳ = Stigstöla
- ↳ = Stigstöla út
- ↳ = Stigstöla brunavörðunarkerfis
- ↳ = Inntak
- ↳ = Bilastæði fyrir fallaða
- ↳ = Veggur og hæðaskil
- EI60
- EI90
- A-EI120
- REI60
- REI120
- A-REIM120
- E-CS30 = Hurdur
- EI-CS30
- EI-CS60
- E30 = Gluggar

Breyting	Dagsetning	Teiknað	Yfirfarið
1	17.02.2018	JAT	JAT
2	11.01.2018	JAT	JAT
3	13.02.2018	JAT	JAT
4	13.02.2018	JAT	JAT

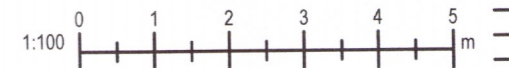

Jeannot TSIRENGE

Jeannot A. TSIRENGE
 Arkitekt og M.Sc. Umhverfisfræði
 Feltsmál 15 2H4, 108 Reykjavík, Ísland
 S. 6952798
 KÍ. 211068 2499 . Jar21architect@gmail.com


ÁSBORGIR 32

Selfossi 4230

Grunnmynd

Verknúmer: 06007EH	Verkefnastjóri: JAT
Hönnun: JAT	Teiknað: JAT
Yfirfarið: JAT	Samþykkt: Jeannot A. TSIRENGE KÍ. 211068 2499
Mælikvarði: 1:100	Dagsetning: 13.02.2018
Skrá: 06007EH-A102.dwg	Blað: A102

Grunnmynd 1:100.

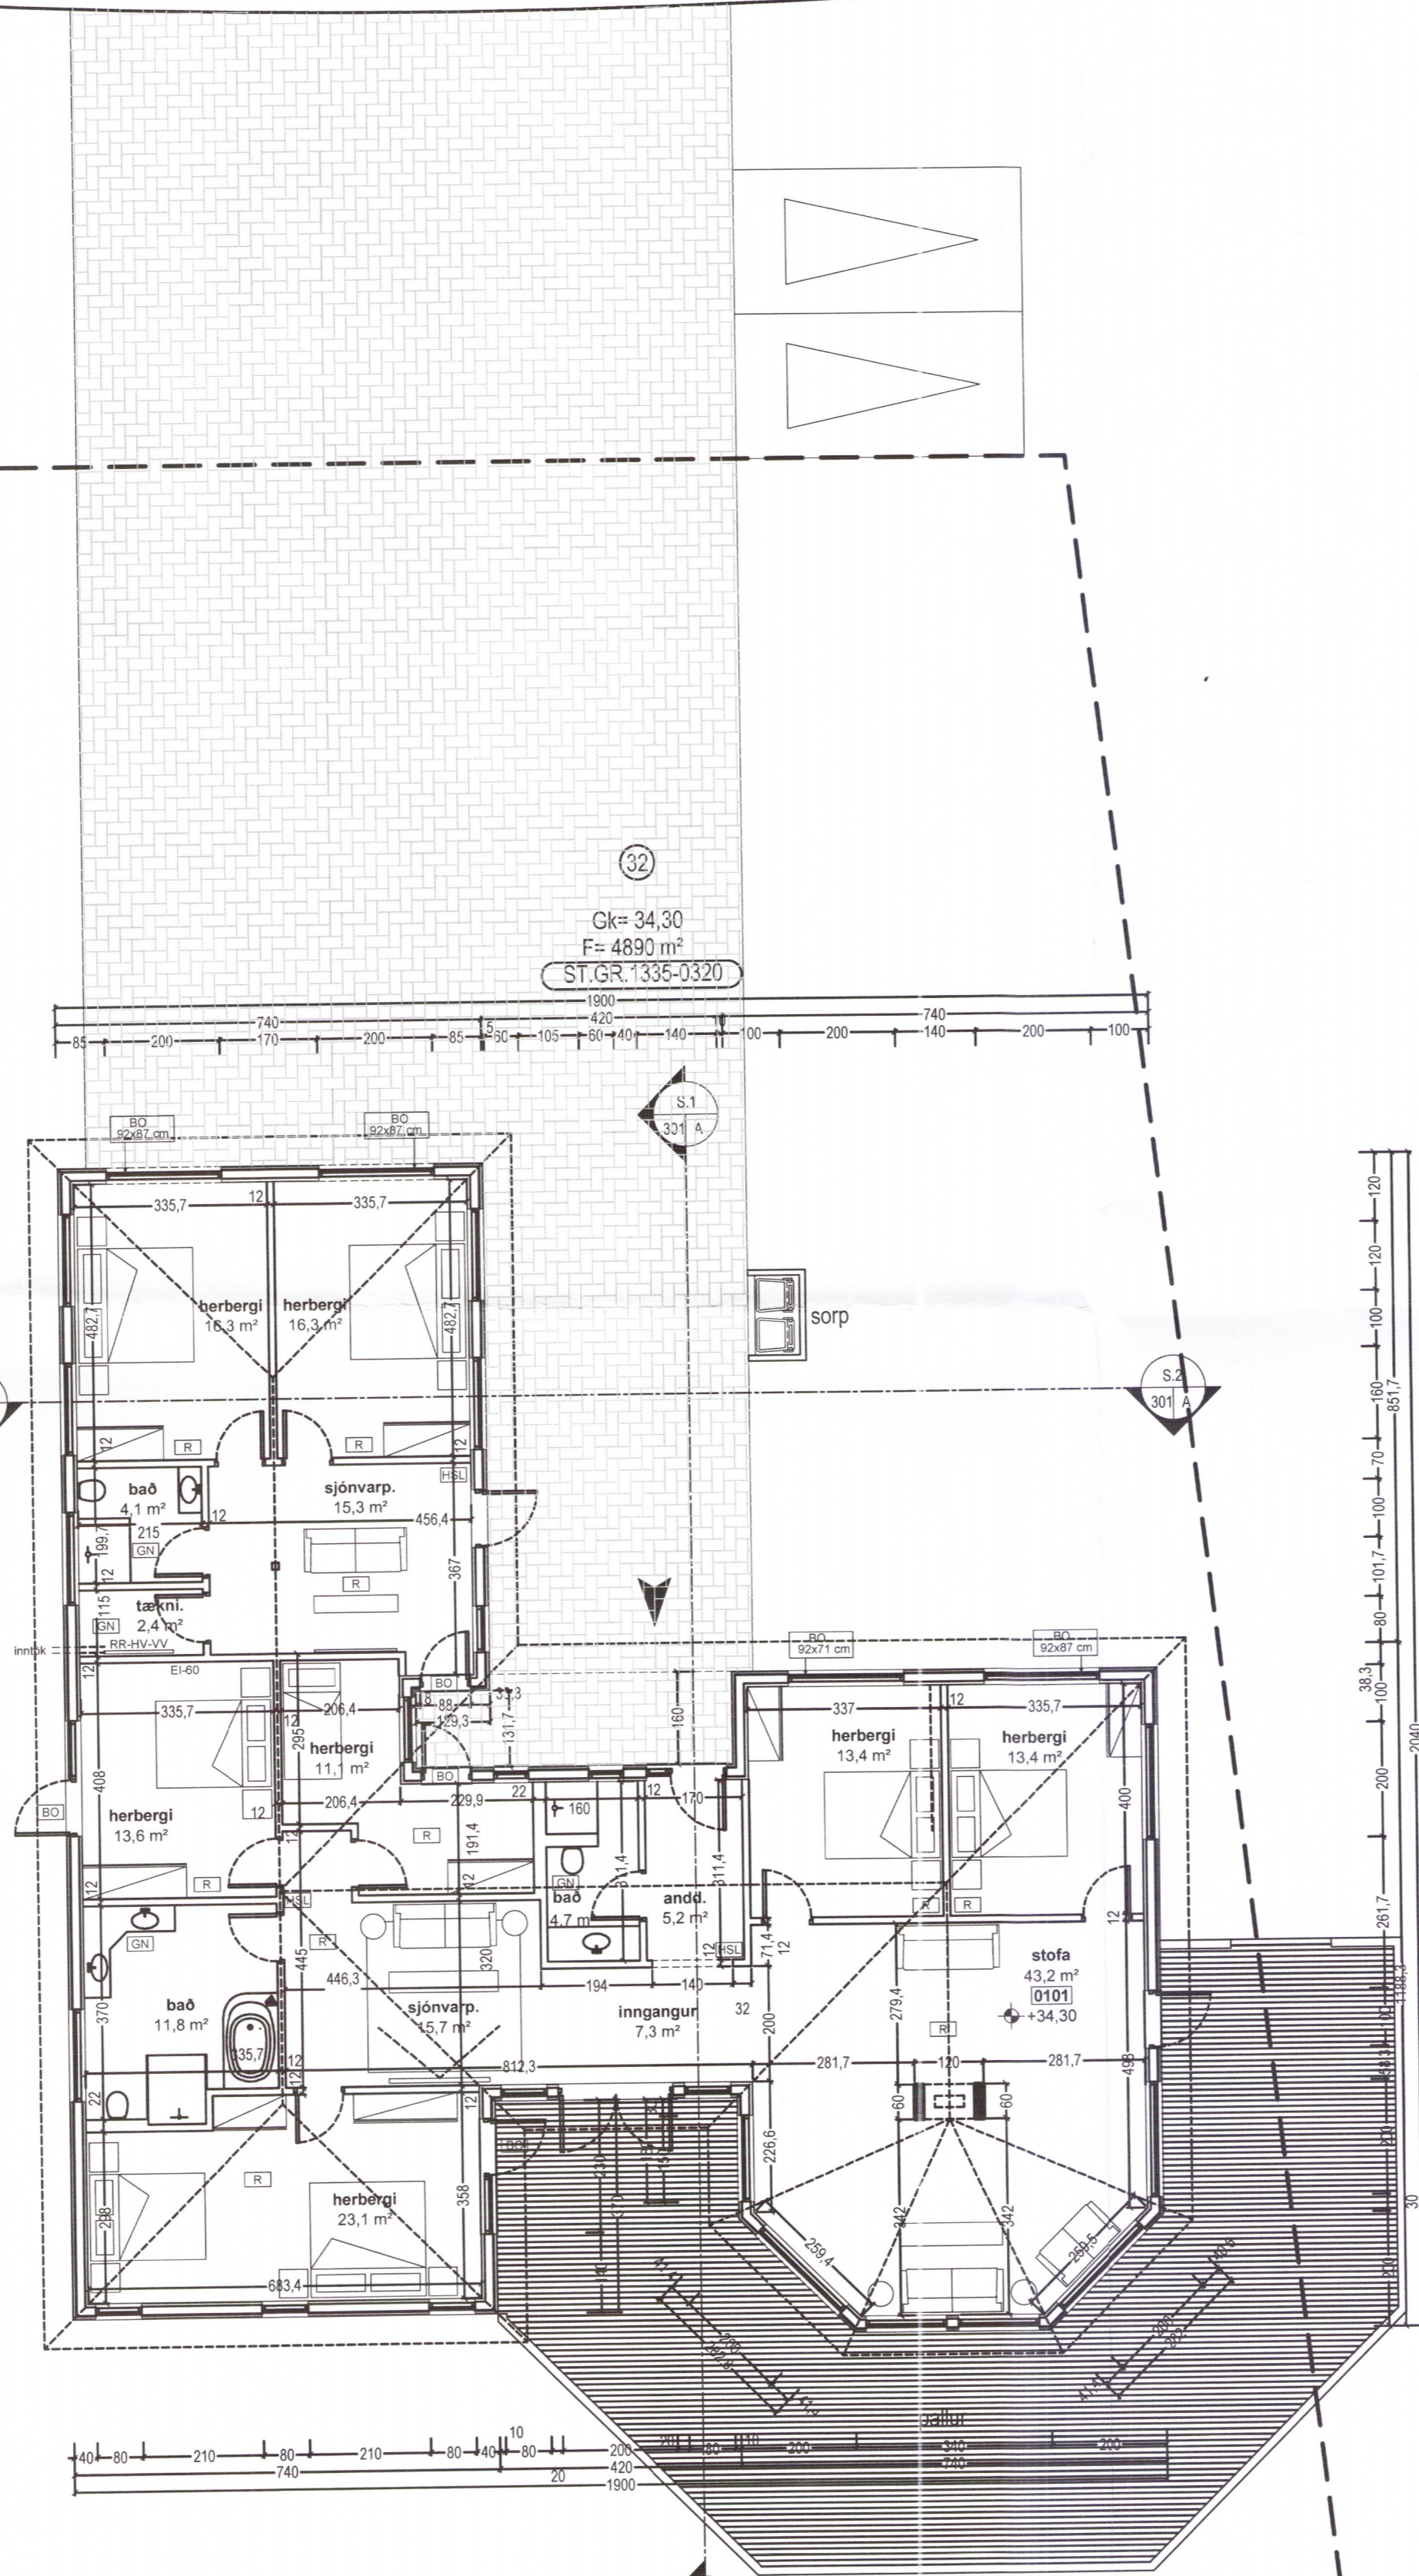

Phd. 13.2.2018 22:10:30
 Svr. 13.2.2018 22:58:20