



Umhverfis- og tæknisvið Uppsveita
Samþykkt
 28. feb. 2018
Þorgerður
 Byggingarfulltrúi

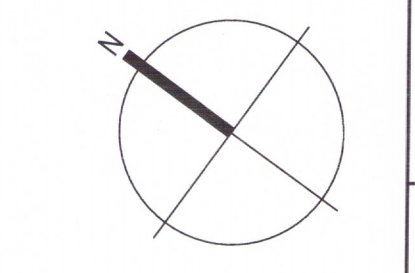

- GN = Gólfúrfall
- DN = Þakúrfall
- LR = Loftrásing
- VLR = Vélvörn loftrásing
- PK = Postkassar
- NL = Neytarfjós
- BO = Björgunarpop
- R = Reykskýpji
- HSL = Handdekkjastíki
- UT = Merktur útgangur
- BO = Fellið við björgunarpop
- BR = Brunslanga
- SI = Stigleita
- SI = Stigleita úti
- SI = Stigleita brunavörðunarkerfis
- IN = Inntak
- BI = Bilastæði fyrir fallaða
- VE = Veggir og hæðaskil
- EI60 =
- EI90 =
- A-EI60 =
- A-EI120 =
- REI60 =
- REI120 =
- A-REI120 =
- E-CS30 = Hurðir
- EI-CS30 =
- EI-CS60 =
- E30 = Gluggar

Breyting	Dagsetning	Teiknað	Yfirfarið
1	21.02.2018	JAT	JAT
2	21.02.2018	JAT	JAT

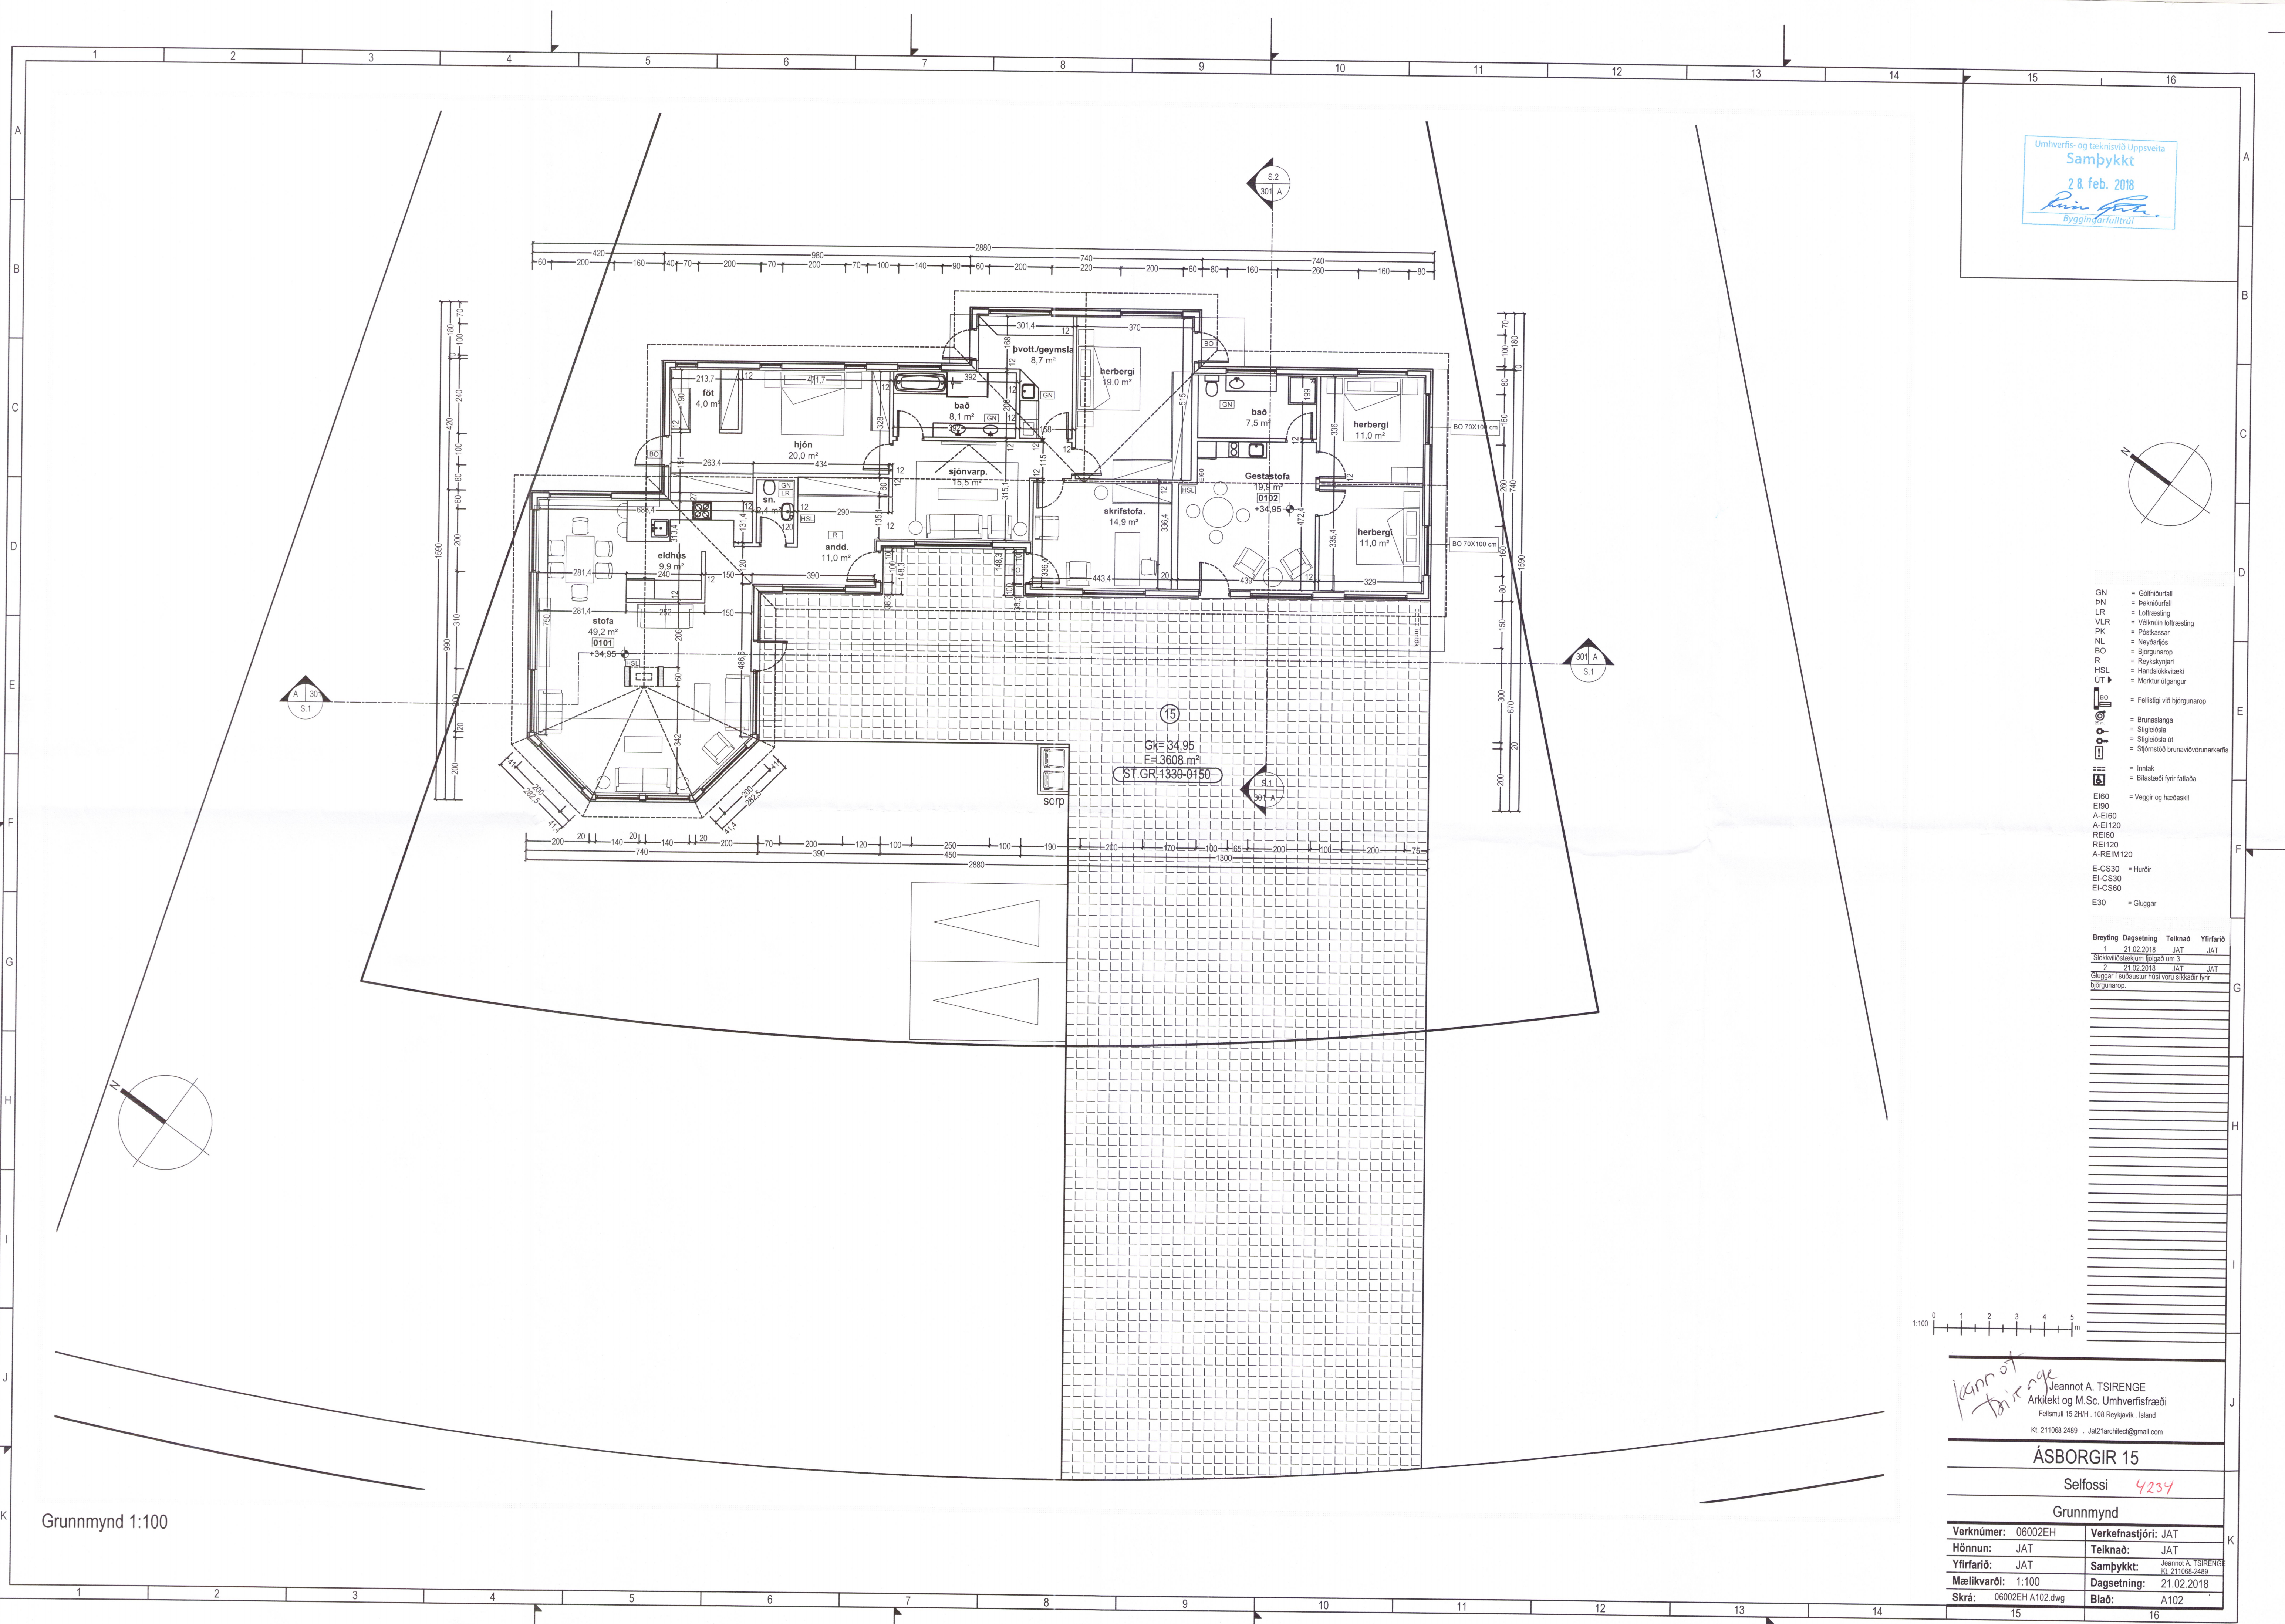

Þorgerður
 Jeannot A. TSIRENGE
 Arkitekt og M.Sc. Umhverfisfræði
 Follsmúli 15 2H.H. - 108 Reykjavík - Ísland
 Kf. 211068 2489 - Jat2architect@gmail.com

ÁSBORGIR 15

Selfossi 4234

Grunnmynd

Verknúmer:	06002EH	Verkefnastjóri:	JAT
Hönnun:	JAT	Teiknað:	JAT
Yfirfarið:	JAT	Samþykkt:	Jeannot A. TSIRENGE Kf. 211068 2489
Mælikvarði:	1:100	Dagsetning:	21.02.2018
Skrá:	06002EH A102.dwg	Blað:	A102

Grunnmynd 1:100

Skv: 20.2.2018 22:48:05