


INNTAKSRÖR SKULU VERA 70 cm. UNDIR ENDANLEGU YFIRBORDI  
 INNTAKSRÖR RARIK  $\phi$  50 mm + 4 x  $\phi$  25 mm FYRIR LÖÐARLÝSINGU  
 INNTAKSRÖR FYRIR SÍMA / MÍLU  $\phi$  50 mm + 2 x  $\phi$  32 mm  
 INNTAKSRÖR LEGGIST AÐ LÖÐARMÖRKUM  
 HEIMTAUG RARIK 400V / 240 V, 3 x 50 A

Tafla T

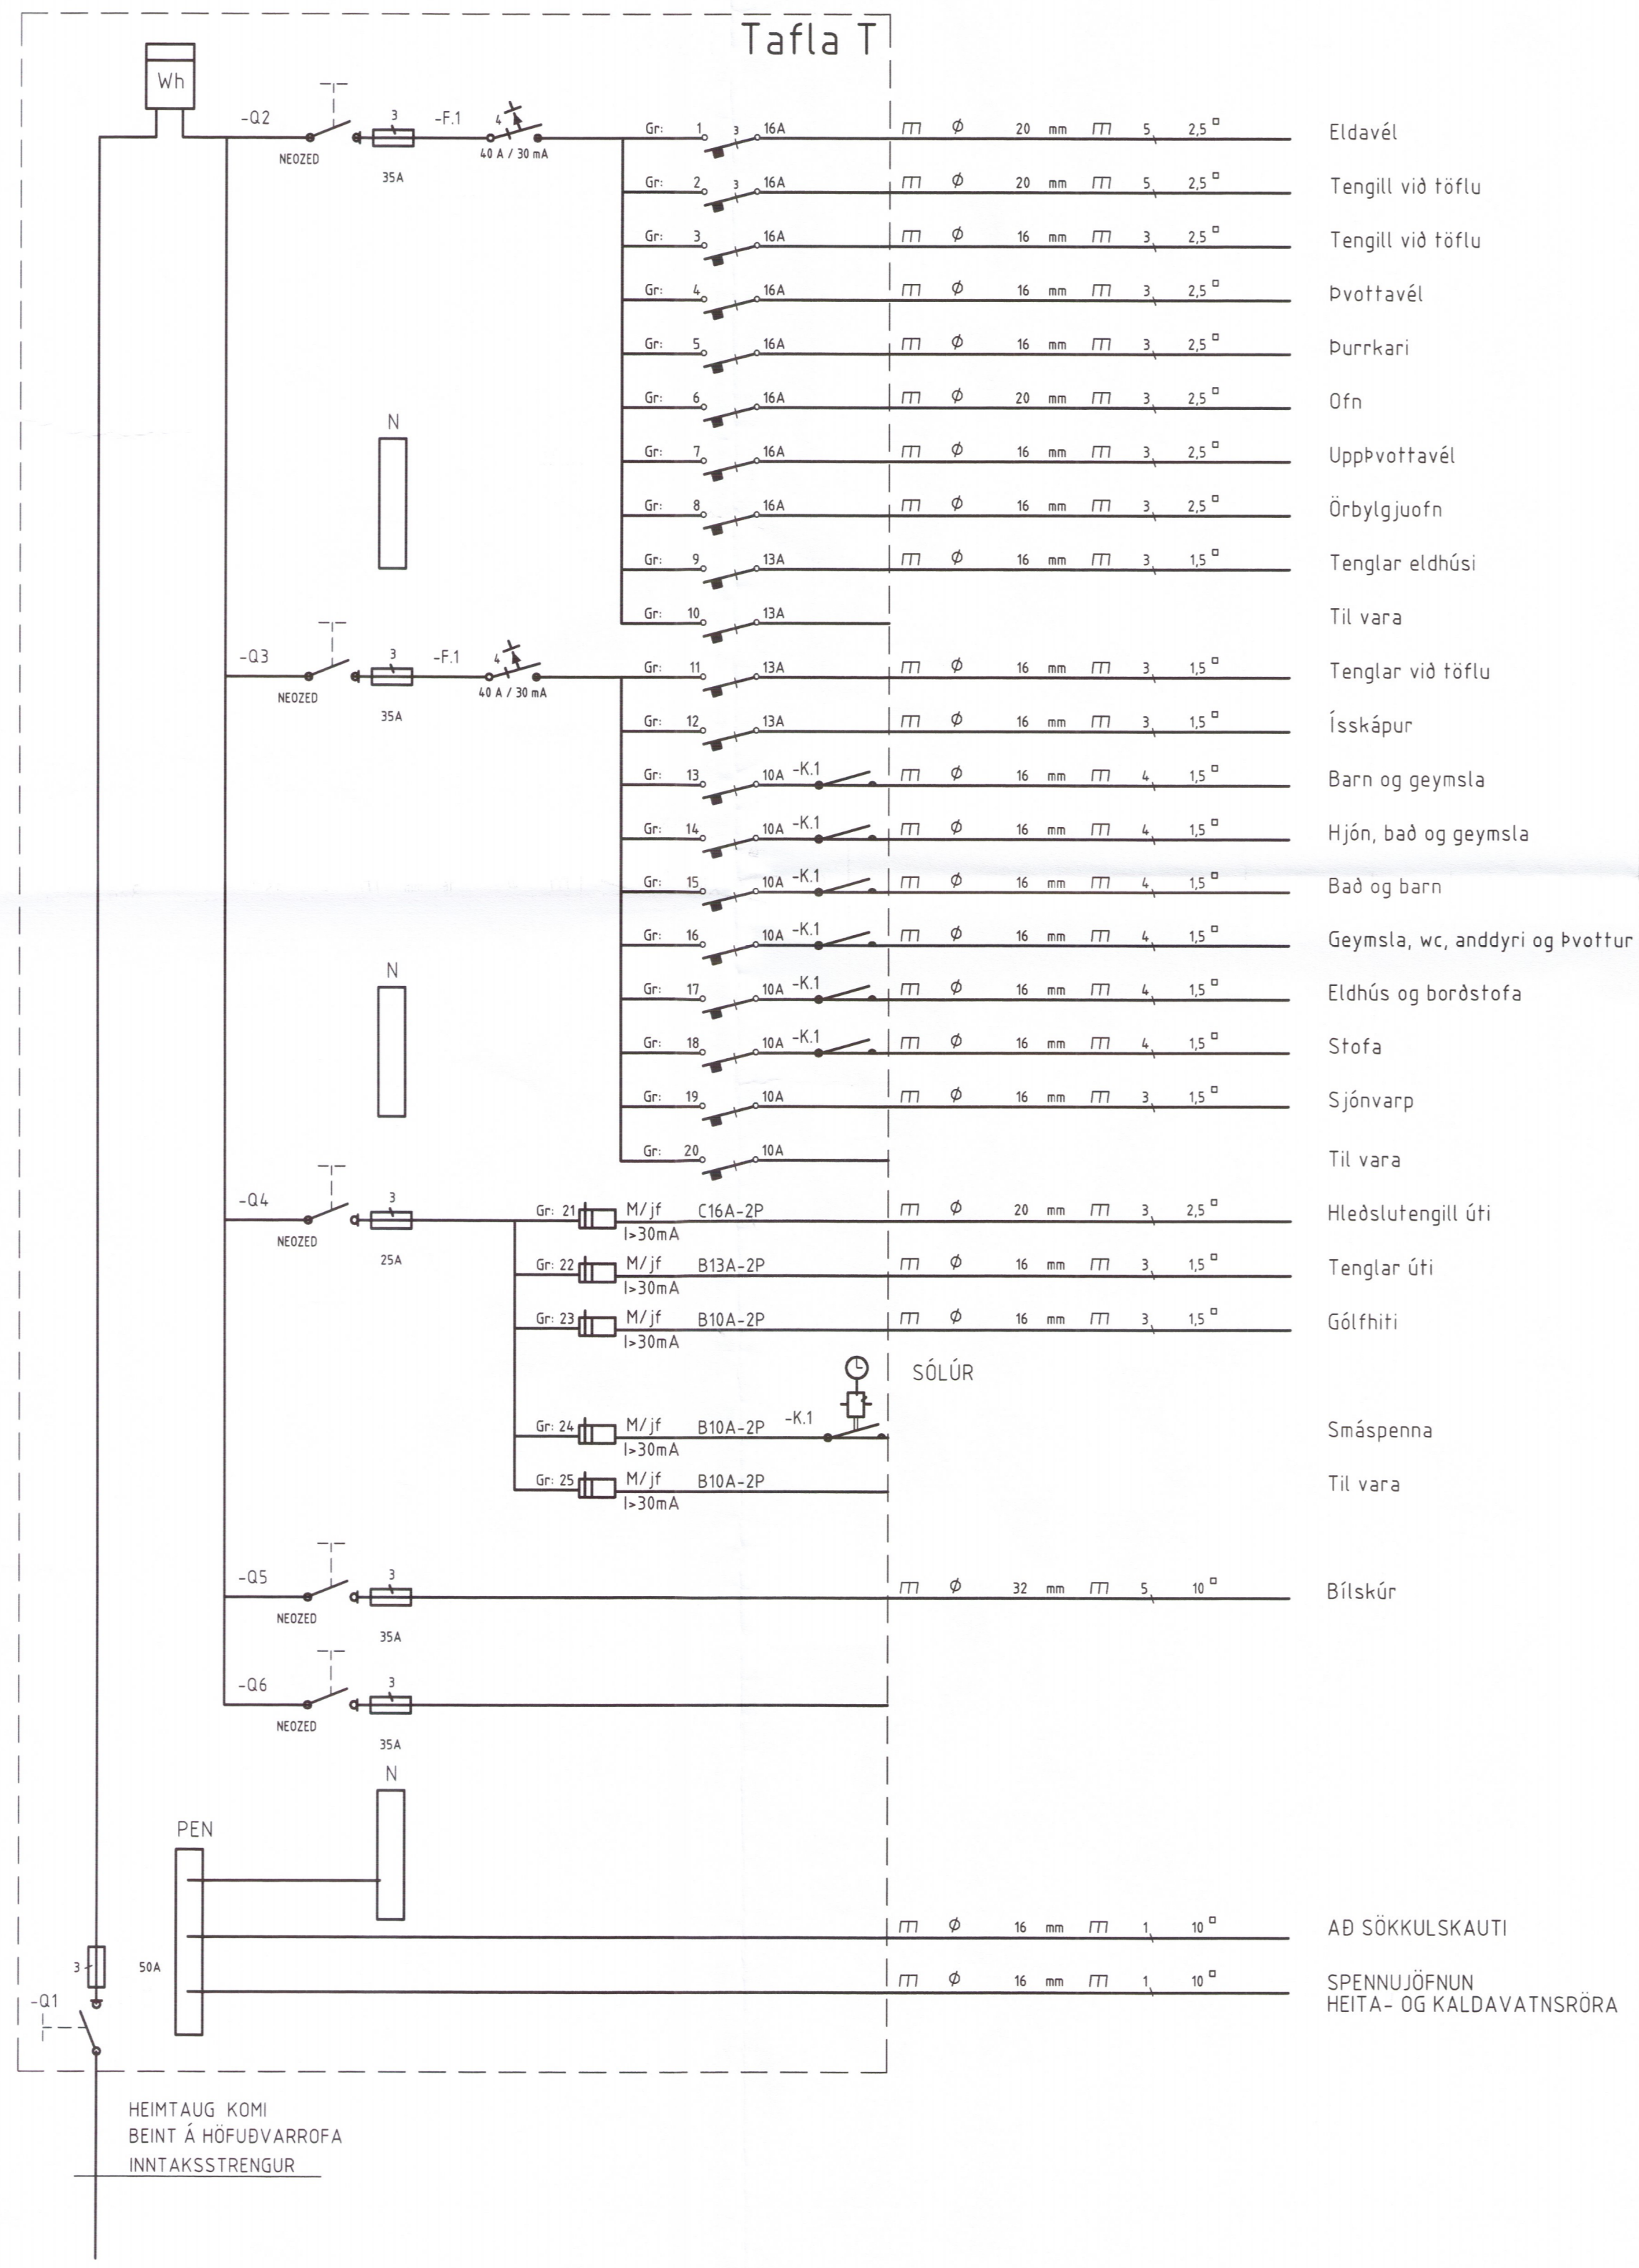

AFSTÖÐUMYND  
 Mkv. 1 : 500

- ↓ Jarðfenging
- ★ Tvöfaldur tengill
- ★ Einfaldur tengill
- Rofi
- × Veggljós
- × Loftljós
- Samrofi
- <sup>2</sup> Tvöfaldur rofi
- └ Loftnetstengill
- ▬ Tafla / mælakassi
- Krossrofi
- └ Símatengill
- ⊕ Hreyfiskynjari öryggiskerfi
- ⊕ Reyfiskynjari
- ⊕ Bjalla
- ⊕ Handboði
- ⊕ Drýstirofi
- ⊕ Ljósdeyfir
- Rör upp á næstu hæð
- Rör niður á næstu hæð
- Rör gegnum hæð
- Rofi og tengill í sömu hæð (1100 mm)
- └ Tölvutengill
- ⊕ Hreyfiskynjari á vegg
- ⊕ Hreyfiskynjari á loft 360°
- NL ⊕ Neyðarljós
- ÚT ⊕ Útljós
- ⊕ Spennir fyrir halogenljós
- T 2 x  $\phi$  20 mm
- ⊕ Mixtengill fyrir loftnetskerfi
- ⊕ Reyfiskynjari með hljóðgjafa í sokli
- └ Hátalaratengill
- ▬ Segullæsing
- ⊕ Talnaborð
- ⊕ Hreyfiskynjari
- ⊕ Myndavél

HÖNNUÐUR:  
 Þór Stefánsson  
 YFIRFARIÐ:  
 Þór Stefánsson  
 SAMÞYKKT: *Þór Stefánsson* KT:  
 BREYTINGAR:

VERKHEITI:  
**Íbúðarhúsið**  
**Hraunbraut 10**  
**Grímsnesi**  
 VERKHLUTI:  
**Einlínnumynd og**  
**afstöðumynd**  
 Mkv: 1:50 / 1:500



**RAFLAGNATEIKNINGAR**  
 ÞÓR STEFÁNSSON RAFIÐNFRÆÐINGUR  
 EYRAVEGI 32 SELFOSSI SÍMAR 482 3480 & 897 8718  
 NETFANG: rafteikn@gmail.com FAX 482 3366

ÁRITUN ADALHÖNNUÐAR  
 3406  
 ÚTPRENTAÐ: 12.2018 23:12:52  
 SÍÐAST VISTAÐ: 12.2018 23:12:40  
 TÖLVUNAFN: Rafloagn 18 01-2109.dwg  
 SLÓÐ: F:\OD\Verk\Hraunbraut 10\Teikningar  
 VERKNÚMÉR: 2109-2017-085 BLAÐ 1 af 4  
 DAGSETNING: 11 janúar 2018