

LAMPASKRÁ

Lampi nr 1

01

RZB Toledo Flat TFR 190. Flatur sívalur lampi þvermál 190mm 3000°K 660 lúx. Vörunúmer: 2408836
 Flat Round 190, utanaliggjandi lampahús fyrir TFR 190
 Hringlaga lampahús án lampabúnaðar. Húsið er úr hvítálúkuðu stáli til festingar beint á loft fyrir Toledo Flat Round með spennu.

Ljósgrafi	Perugerð	Þvermál	Lampahús	Heiti	Vörunúmer	Birgir
Flat TFR 190	LED	190 mm	Fyrir TFR 190	RZB	2408836 og 2408846	Reykjafell

Lampi nr 2

02

RZB Toledo Flat TFR 190. Flatur sívalur lampi þvermál 190mm 3000°K 660 lúx. Vörunúmer: 2408836
 Flat Round 190, utanaliggjandi lampahús fyrir TFR 190
 Hringlaga lampahús án lampabúnaðar. Húsið er úr hvítálúkuðu stáli til festingar beint á loft fyrir Toledo Flat Round með spennu.

Ljósgrafi	Perugerð	Þvermál	Lampahús	Heiti	Vörunúmer	Birgir
Flat TFR 255	LED	255 mm	Fyrir TFR 255	RZB	2408847 og 2408840	Reykjafell

Lampi nr 3

03

Flokkur ljóslampir: Antík (nr. 30) Hvítur (nr. 01) Stál (nr. 15) Stál (nr. 94) Krómaður (nr. 20)
 Fallegur veggslampi. Tilvalinn sem lesljós fyrir ofan rúmið. Með dimmer.

Perur	Hæð mm	Breidd mm	Dýpt mm	Heiti	Vörunúmer	Birgir
50 W, GU10.	210	100	210	Stavanger	Vnr. AN106320x	Sm og Norland

Lampi nr 4

04

FLAT BASIC, IP43/IP44
 Lampar með sandblánu opal gleri. Plastbotn. Þetteiki: IP43 á loft, IP44 á vegg.
 Notkun: Á loft eða vegg.

Perur	Hæð mm	Breidd mm	Dýpt mm	Heiti	Vörunúmer	Birgir
LAMP nr 1	2x18W TC-D	G24d-2	370 mm	118 mm	21 001 962 240 0012	Reykjafell ehf

Tæknilegar upplýsingar

Perur	Sökkul	Þvermál	Hæð	Heiti	Vörunúmer	Birgir
LAMP nr 1	2x18W TC-D	G24d-2	370 mm	118 mm	21 001 962 240 0012	Reykjafell ehf

Lampi nr 5

05

AVR 66 T5 JONO
 Spéglampur. Botn úr eil og ljóshilf úr polycarbonate. Notkun: Á vegg við spegla. Þetteiki IP44.

Perur	Langd	Breidd	Hæð	Heiti	Vörunúmer	Birgir
LAMP nr 5	14W	600 mm	55 mm	87 mm	AVR66.014E 251 1810	Reykjafell ehf

Lampi nr 6

06

Mjög vandaður íslenskur sparperlulampi á vegg úti. Rakapéttur fyrir íslenskar aðstæður.

PH5 FRÁ EPAL

Perur	Perugerð	Þvermál	Heiti	Vörunúmer	Birgir
LAMP nr 6	11W SPAR-PERA		Katla á vegg		Stansverk ehf

Lampi nr 7

07

VEGGLAMPI
 Mjög vandaður íslenskur halógenveggslampi

Perur	Perugerð	Stærð	Heiti	Vörunúmer	Birgir
LAMP nr 7	CG 50 wött	Halógen 100x100x100 mm	D-light inniljós	10050	Stansverk ehf

Lampi nr 8

08

NORMA RAKAPÉTTR LAMPAR IP65
 Rakapéttr lampar. Botn og skemur úr höggðu polycarbonate. Smeiur úr yfirflú stáli. 2x35W og 2x58W lamparnir eru með DUO tengdum þétti þetteiki IP65.

Perur	Langd	Hæð/Breidd	Heiti	Vörunúmer	Birgir
Lampi nr 4A	18W	675 mm	102/105 mm	NORMA 118 260 8710	Reykjafell ehf
Lampi nr 4B	36W	1285 mm	102/105 mm	NORMA 136 260 8720	Reykjafell ehf
Lampi nr 4C	58W	1585 mm	102/105 mm	NORMA 168 260 8730	Reykjafell ehf
Lampi nr 4D	2x18W	675 mm	105/155 mm	NORMA 218 260 8750	Reykjafell ehf
Lampi nr 4E	2x36W	1285 mm	105/155 mm	NORMA 236 260 8760	Reykjafell ehf
Lampi nr 4F	2x58W	1585 mm	105/155 mm	NORMA 268 260 8780	Reykjafell ehf

Lampi nr 8

09

CAIRO
 Flott hönnun. Hangandi ljós úr burstuðu áli.


Perur	Hæð mm	Þvermál mm	Dýpt mm	Heiti	Vörunúmer
LAMP nr 9	60 W	H 140	Ø 440	Cairo	Vnr. AN1044215

Lampi nr 09

09

CAIRO
 Flott hönnun. Hangandi ljós úr burstuðu áli.



Perur	Hæð mm	Þvermál mm	Dýpt mm	Heiti	Vörunúmer
LAMP nr 9	60 W	H 140	Ø 440	Cairo	Vnr. AN1044215

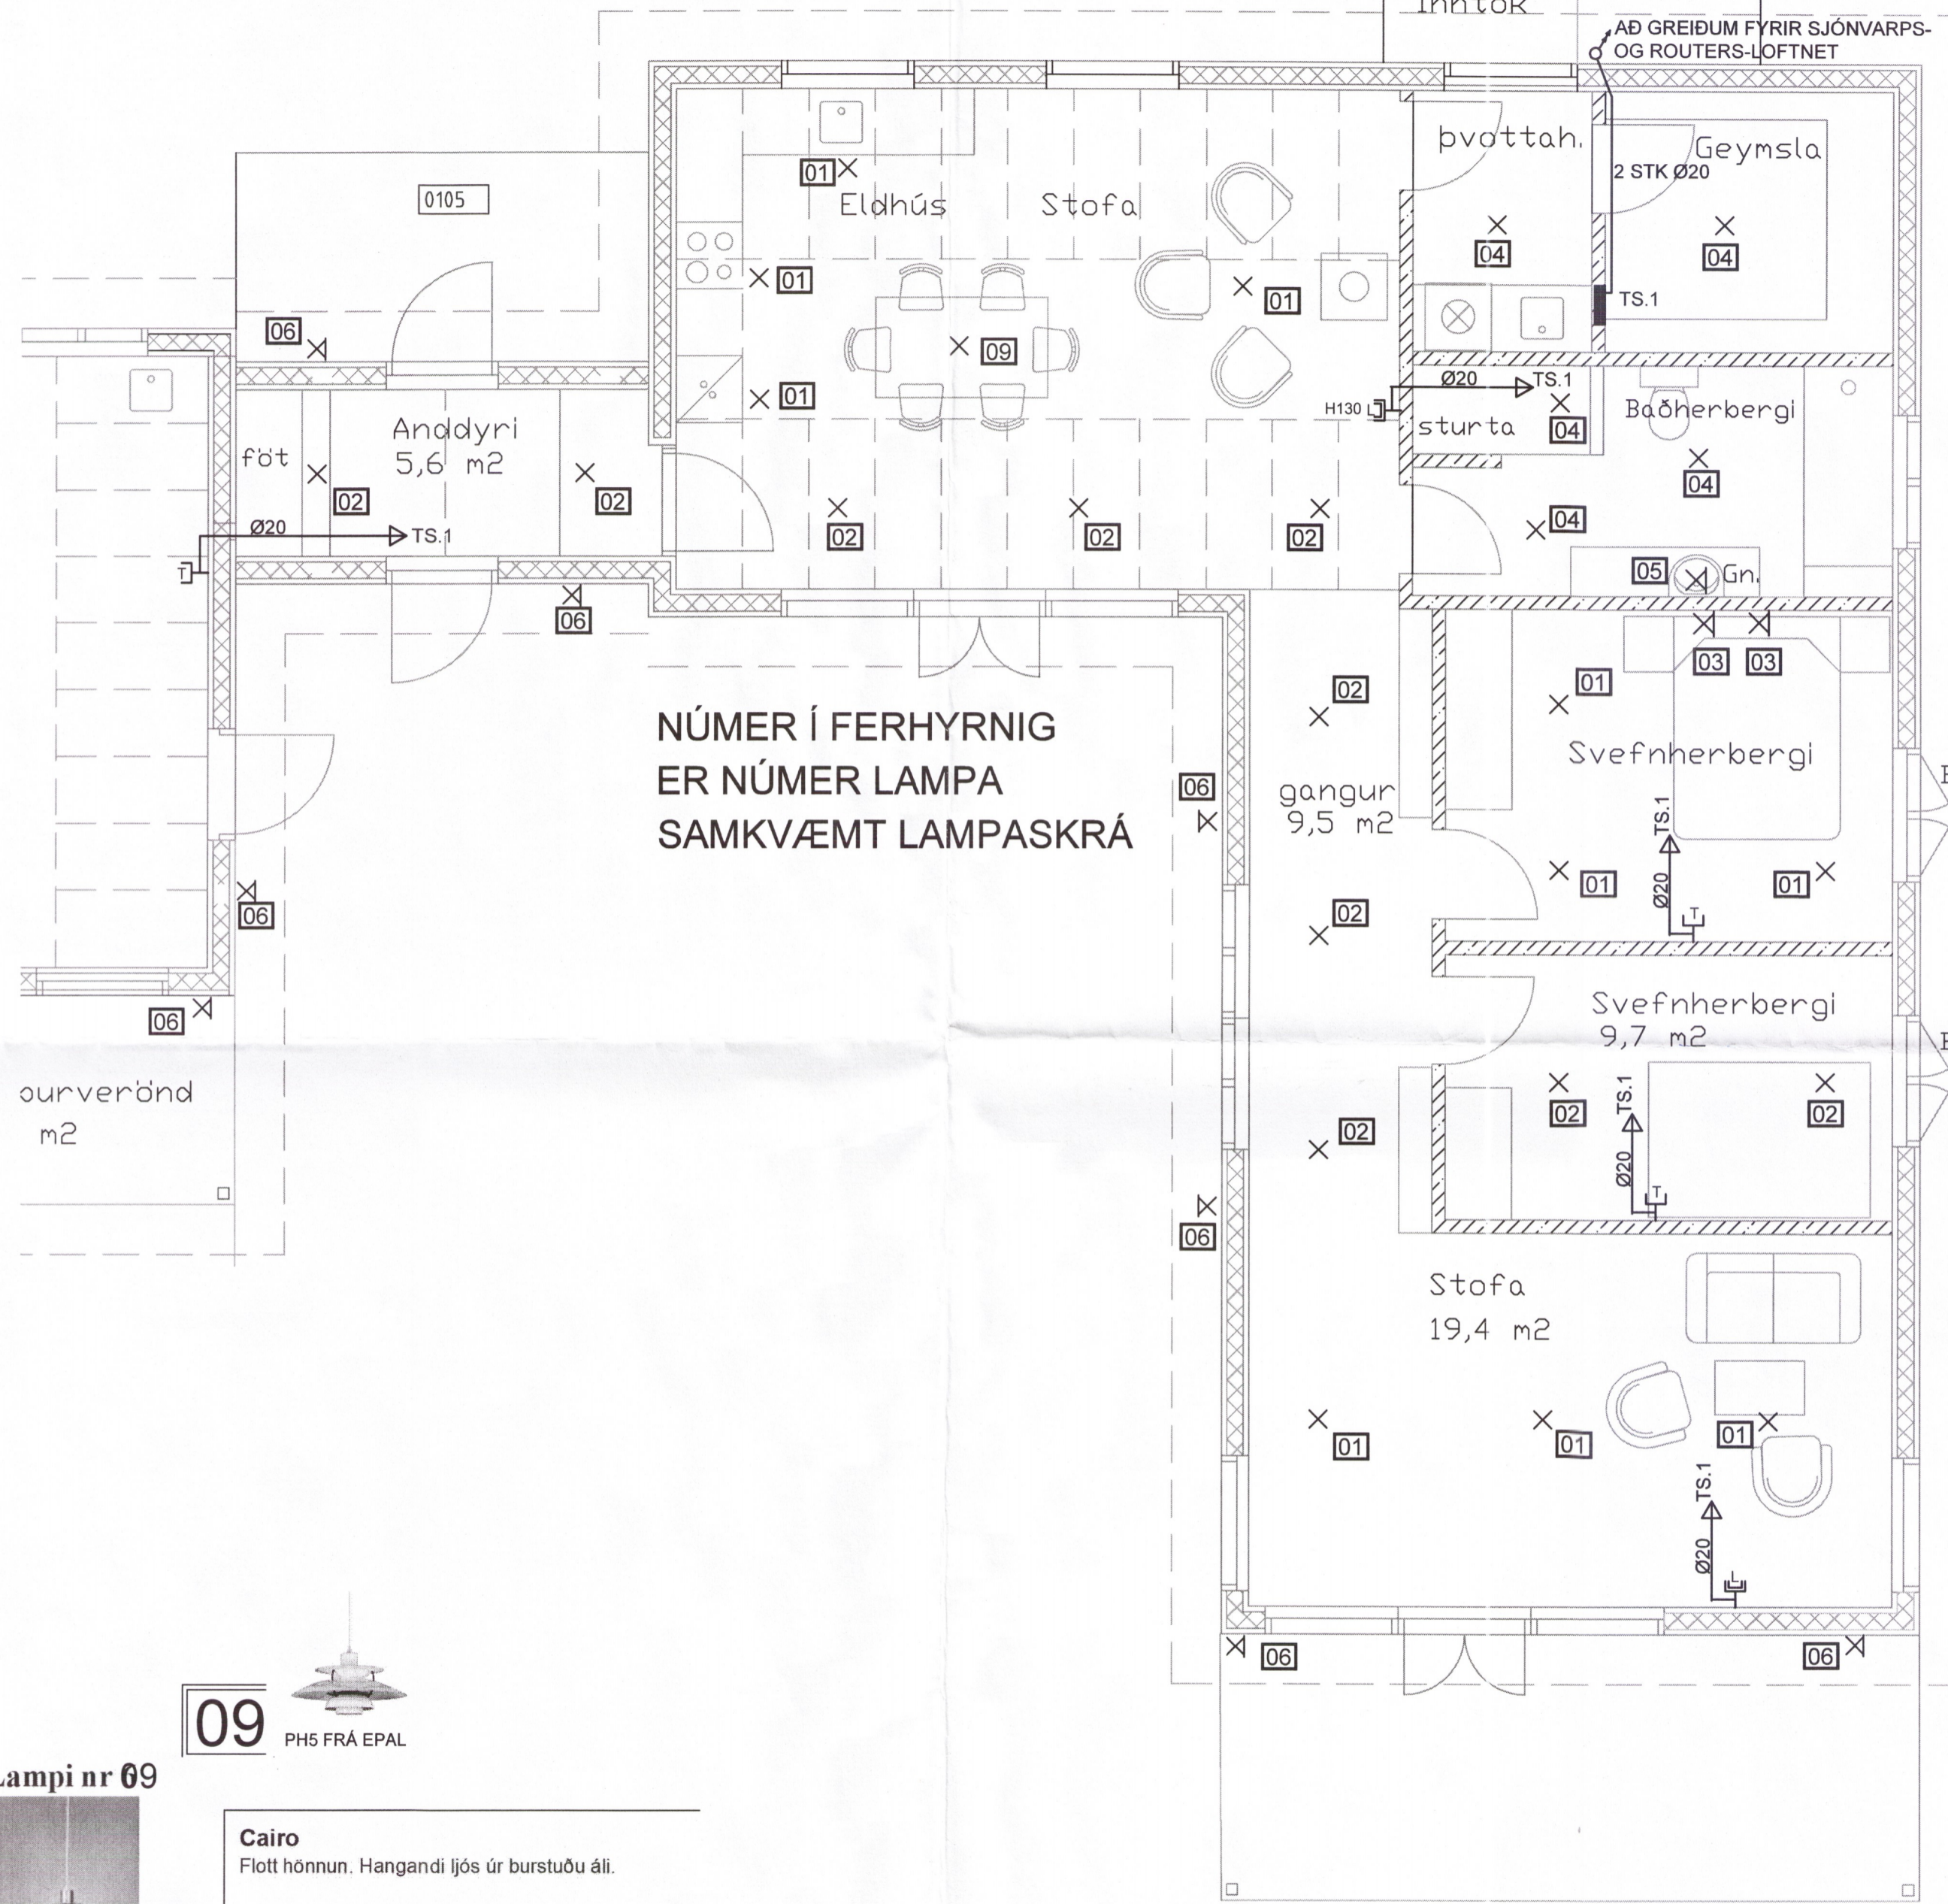

NÚMER Í FERHYRNIG ER NÚMER LAMPA SAMKVÆMT LAMPASKRÁ

BYGGINGAFULLTRÚI

Umhverfis- og tæknisvið Uppsveita
Yfirfarið
 20 FEB 2018
 J. H. Byggingarfulltrúi

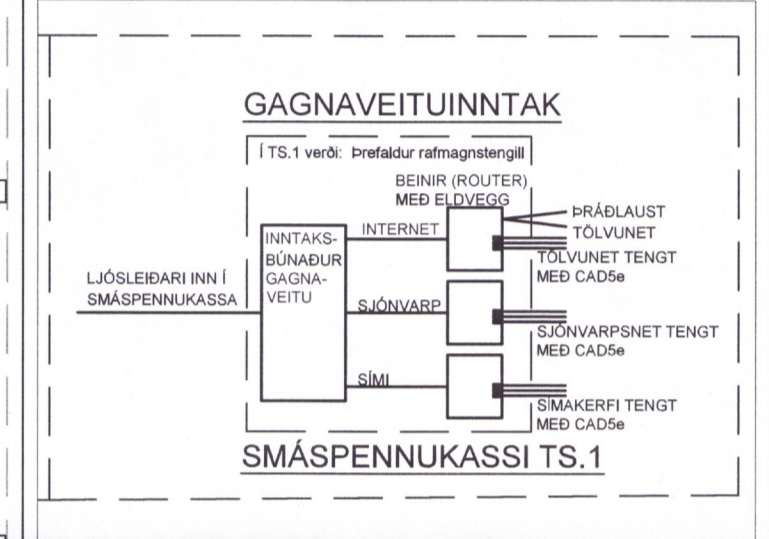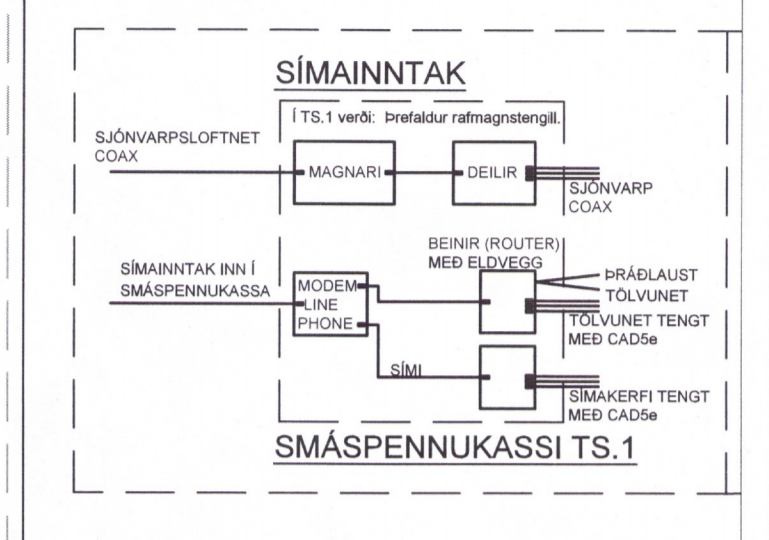

Aðalhönnuður Vilhjálmur Hjálmarsson arkitekt
 Kennitala: 290638 4379

MOSATÓ 1, HNAUS 2, FLÓAHR.
 Landnr. 192323 Matshl. 07
 RAFLAGNIR SMÁSPENNA TENGIMYNNDIR
 LAMPAPLAN OG LAMPASKRÁ

RAFLAGNATEIKNINGAR
 Magnús Siguroddsson rafmagnstæknifr.
 Löggildur raflagnahönnuður, Sóltúni 28, 105 Reykjavík. Kt. 011241 7519, Tp: mgs@ljóstækni.is Sími: 896 0559

Ljóstækni ehf

Hannað: MS	Teiknað: MS	Yfirfarið: MS
Samþykkt: <i>M. Siguroddsson</i>		Kt.: 011241 7519
Tölvuskrá: doc\drifl\LTverk\útgagn\2017\teiknistadinst\mosat01		
Mkv. 1:50	4318	Bláðstærð: A2
Dags: 20.01.2018	Nr: LT20.01.2018BL 2/5	