


TAFLA TA.0 - 3N 400/230V 50Hz

TAFLA TA.1 GERÐ: VU48NC RÖNNING

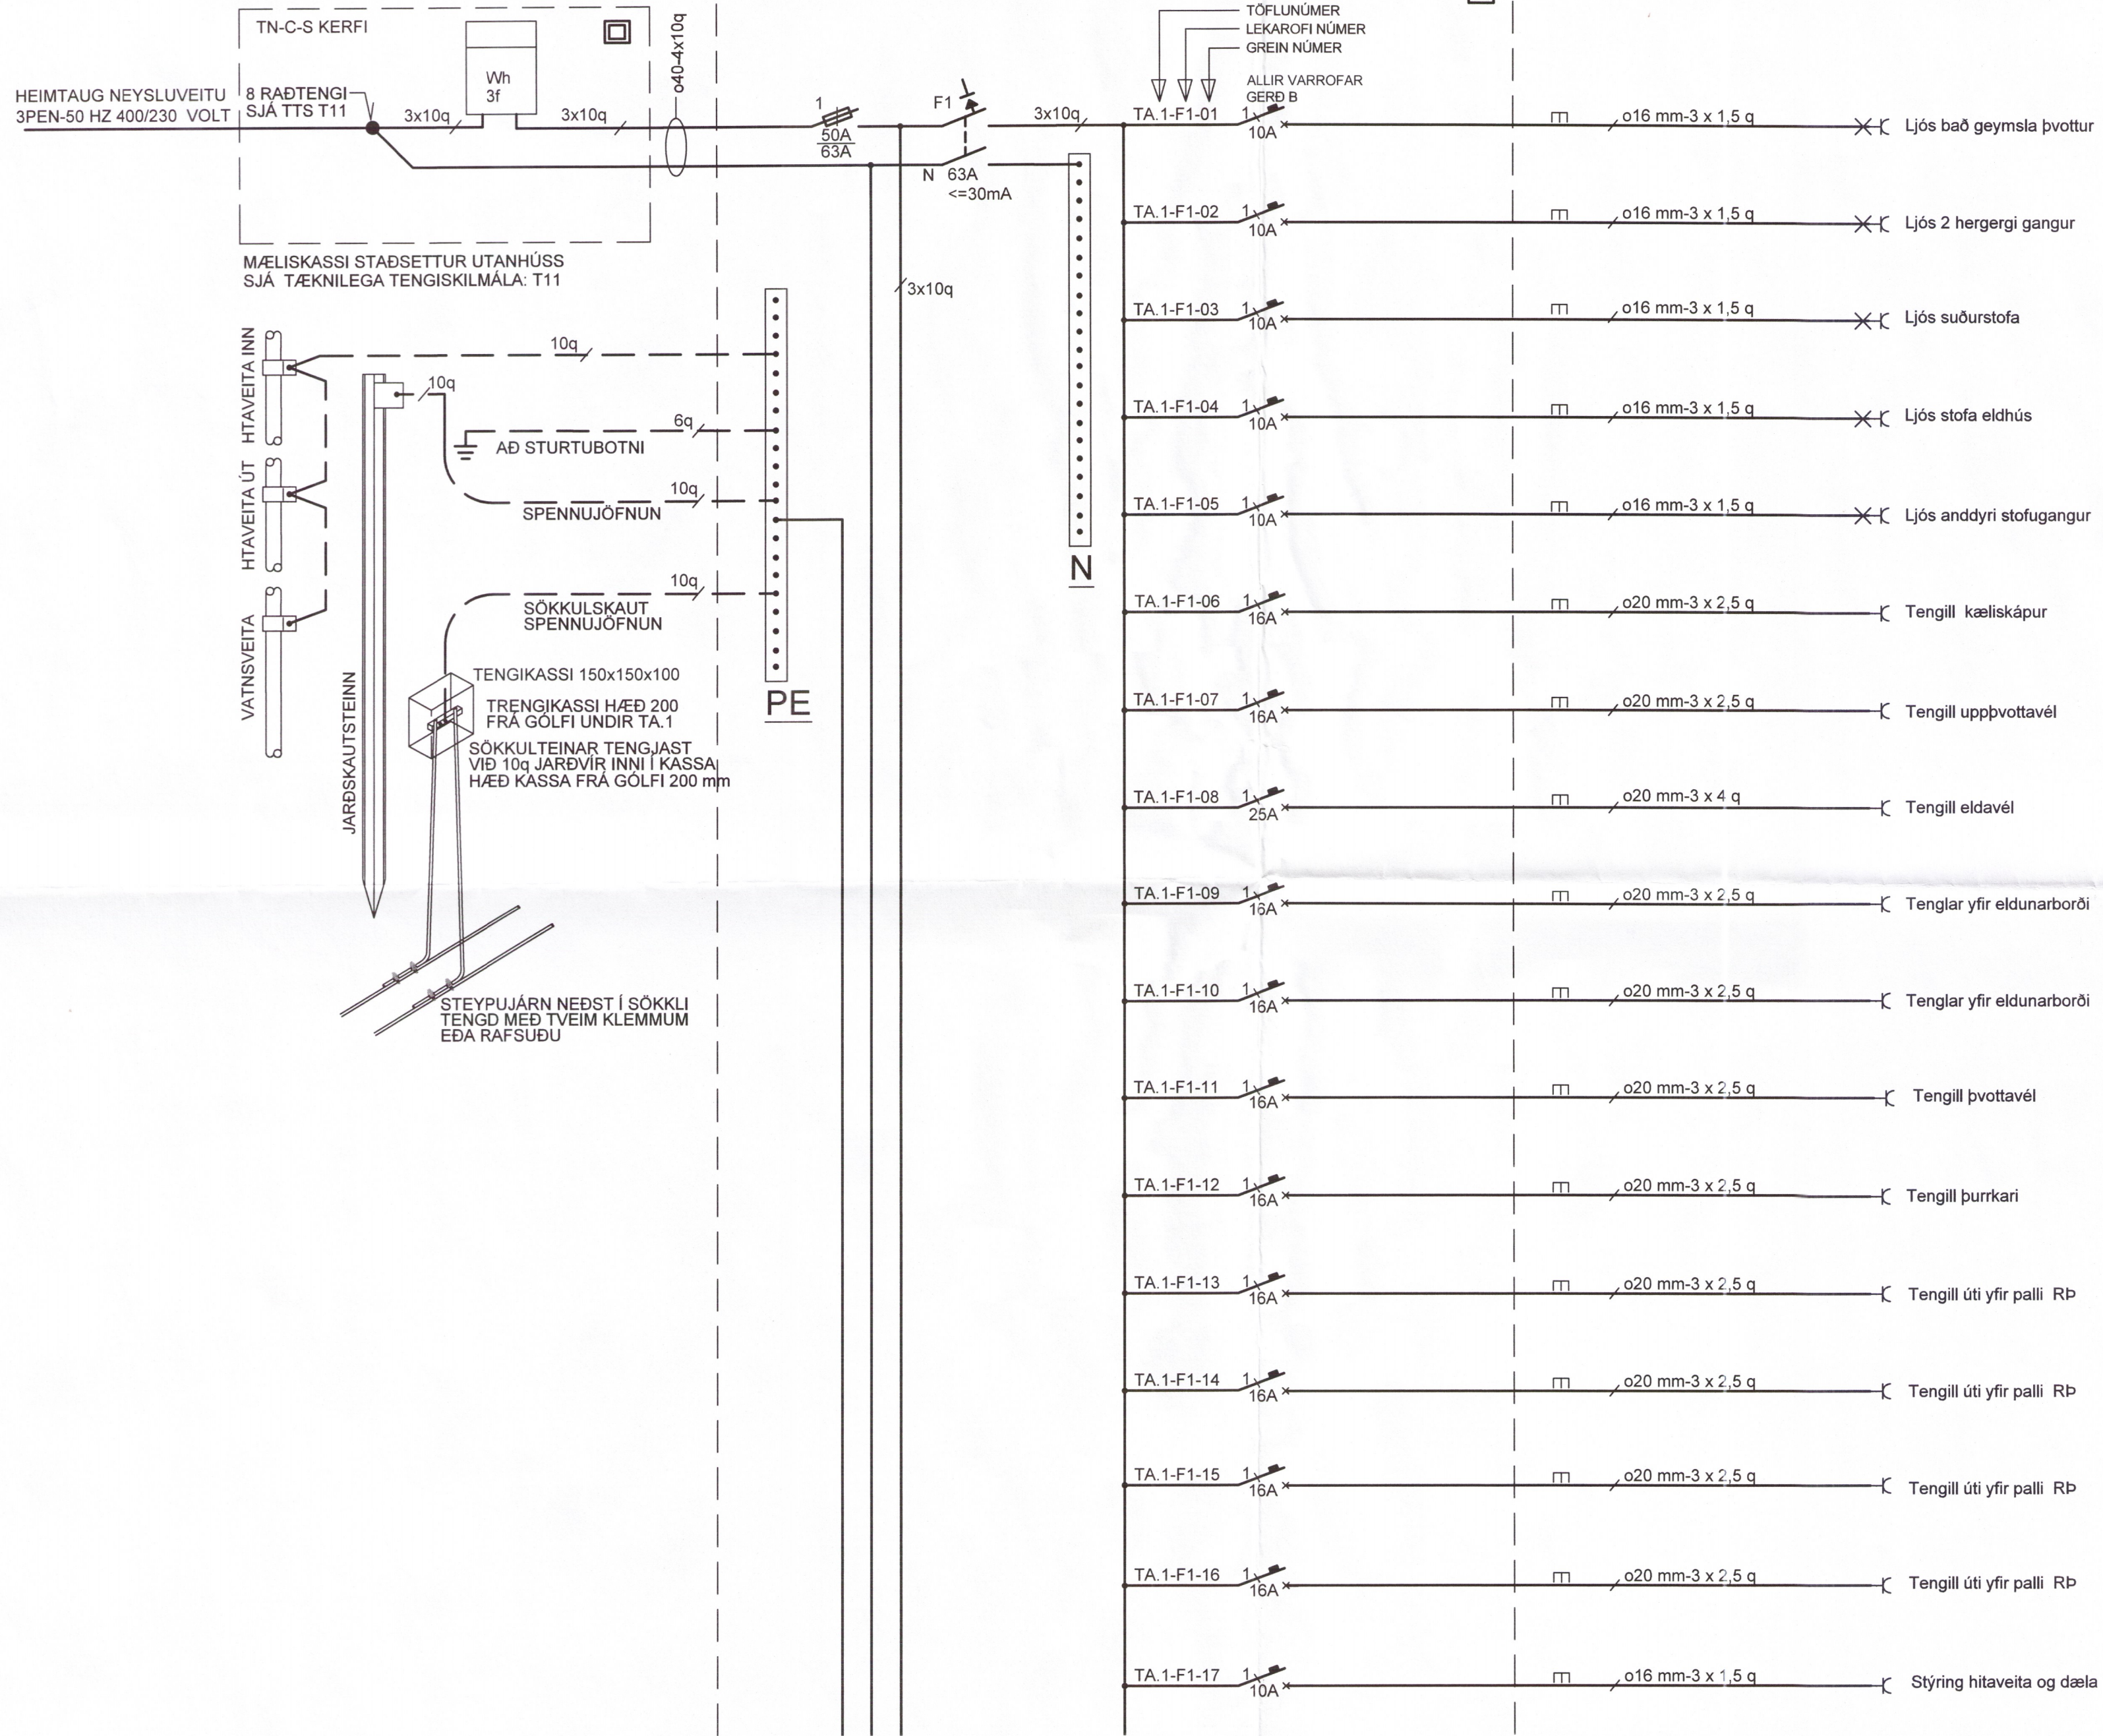

FRAMHALD EILÍNUMYNDAR ER Á NÆSTA BLAÐI

BYGGINGAFULLTRÚI

Umhverfis- og tæknisvið Uppsveita

**Yfirfarið**

20 FEB 2018

*David Sig*

f.h. Byggingarfulltrúi

Aðalhönnuður Vilhjálmur Hjálmarsson arkitekt

Kennitala: 290638 4379

Br.	Dags.	Breyting	Br.	Sp.

MOSATÓ 1, HNAUS 2, FLÓAHR.

Landnr. 192323 Matshl. 07

RAFLAGNIR

EINLÍNUMYNDIR TA.0 OG TA.1

**RAFLAGNATEIKNINGAR**

Magnús Siguroddsson rafmagnstækni.

Löggildur raflagnahönnuður, Sóltúni 28, 105 Reykjavík. Kt. 011241 7519, Tp: mgs@ljostækni.is Sími: 896 0559

Hannað: MS	Teiknað: MS	Yfirfarið: MS
Samþykkt: <i>M.Siguroddsson</i>	Kt.: 011241 7519	
Tölvuskrá: doc\drifLT\LVerk\útgögn\2017\teiknistodinst\mosat01		
Mkv. 1:50	Nr: 4319	Blaðstærð: A2
Dags: 20.01.2018	Nr: LT200118	BL 3/5