

Skráningartafla: Sumarhús, Skógarás 4, Úthlið, Bláskógabyggð				Skrásetjari: Ragnar Auðunn Birgisson												
Landnúmer: 174132				Kennitala: 230160-4499												
Matshlutanúmer: 01				Útgáfa: 4.01t Dags: 17.8.2017												
Uppkipting og lýsing				Stærðir												
D1	D2	D3	D4	D5	D5M	D6	D7	D8	D9	D10a	D10b	D11	D12	D16	D17	
L. skun	Rými	Notkun	Heið	Brúttó	Mál	Slagar	Op	Brúttó	Brúttó	Salarhæð	Salarhæð	Brúttó	Nettó	Brúttó	Skjpta	
hæð	hæð	texti	flokkun	fl. m ²	fl. m ²	fl. m ²	fl. m ²	fl. m ²	fl. m ²	mm	max	fl. m ²	fl. m ²	fl. m ²	fl. m ²	
Matshluti				82,2	20,5	0,0	0,0	102,7	19,2			303,0	92,9	83,5		322,676
Botn												16,4				
A	01	1. hæð		82,2	20,5	0,0	0,0	102,7	19,2			286,6	92,9	83,5		
A	0101	Sumarhús	N	82,2				82,2	1,0	1,53	4,38	286,6	72,4	81,2	3,49	252,676
A	0102	Svefnloft	N		20,5			20,5	18,2	0,23	1,93		20,5	2,3		
C	0103	Verönd	S	70,0				70,0							1,00	70,000

Athi gasemdir

San eignir sumra

Eignarhald			
Eignarhald	Notkun	Brúttó	Skiptarúmmál
	texti	fl. m ²	Séregn m ²
0101	Sumarhús	83,5	322,676
	Alls	83,5	322,676



Sumarhús - Skógarás 4
Úthlið

Stækkun

Landnr: 174132
 Fastanr: 221-9691

Breytingin felst í því að bústaðurinn er lengdur til norðurs um 5,6 m og stækkunin er samtals 27,5 m².
 Útlitseinkennum núverandi bústaðar er haldið að utan sem innan.

Húsið er timburhús, 50x150 mm grind klædd með krossvið og loftaðri vatnslæðingu. Einangrað með 150 mm steinull og klætt að innan með panil. Rakasperra a.m.k. 500 pam og þakpappi max. 20 pam.
 Gólfbitar eru 50x200 mm c/c 400 á 2x50x200 mm dregurum c/c 2.100 hvilandi á niðurgrofnum staurum c/c 2.200 mm. Gler er tvöfalt einangrunargler, K-gler, og þak spennupak c/c 600 mm, einangrað ofan á spennu með 150 mm steinull og klætt með bárustáli.

Engin stækkun er á svefnlofti, en fyrirkomulagi núverandi bústaðar er breytt þannig að eldhúsið og stofa stækkar á kostnað baðs og anddyris.



Litr á stækkun verða þeir sömu og á núverandi húsi.

Í húsið koma reykskynjarar og slökkvitæki.

Stærðir skv. skráningartöflu í ágúst 2017:

Heildarflatarmál : 102,7 m²
 Heildarrúmmál : 303,0 m³

AFSTÖÐUMYND
 mkv. 1:1000

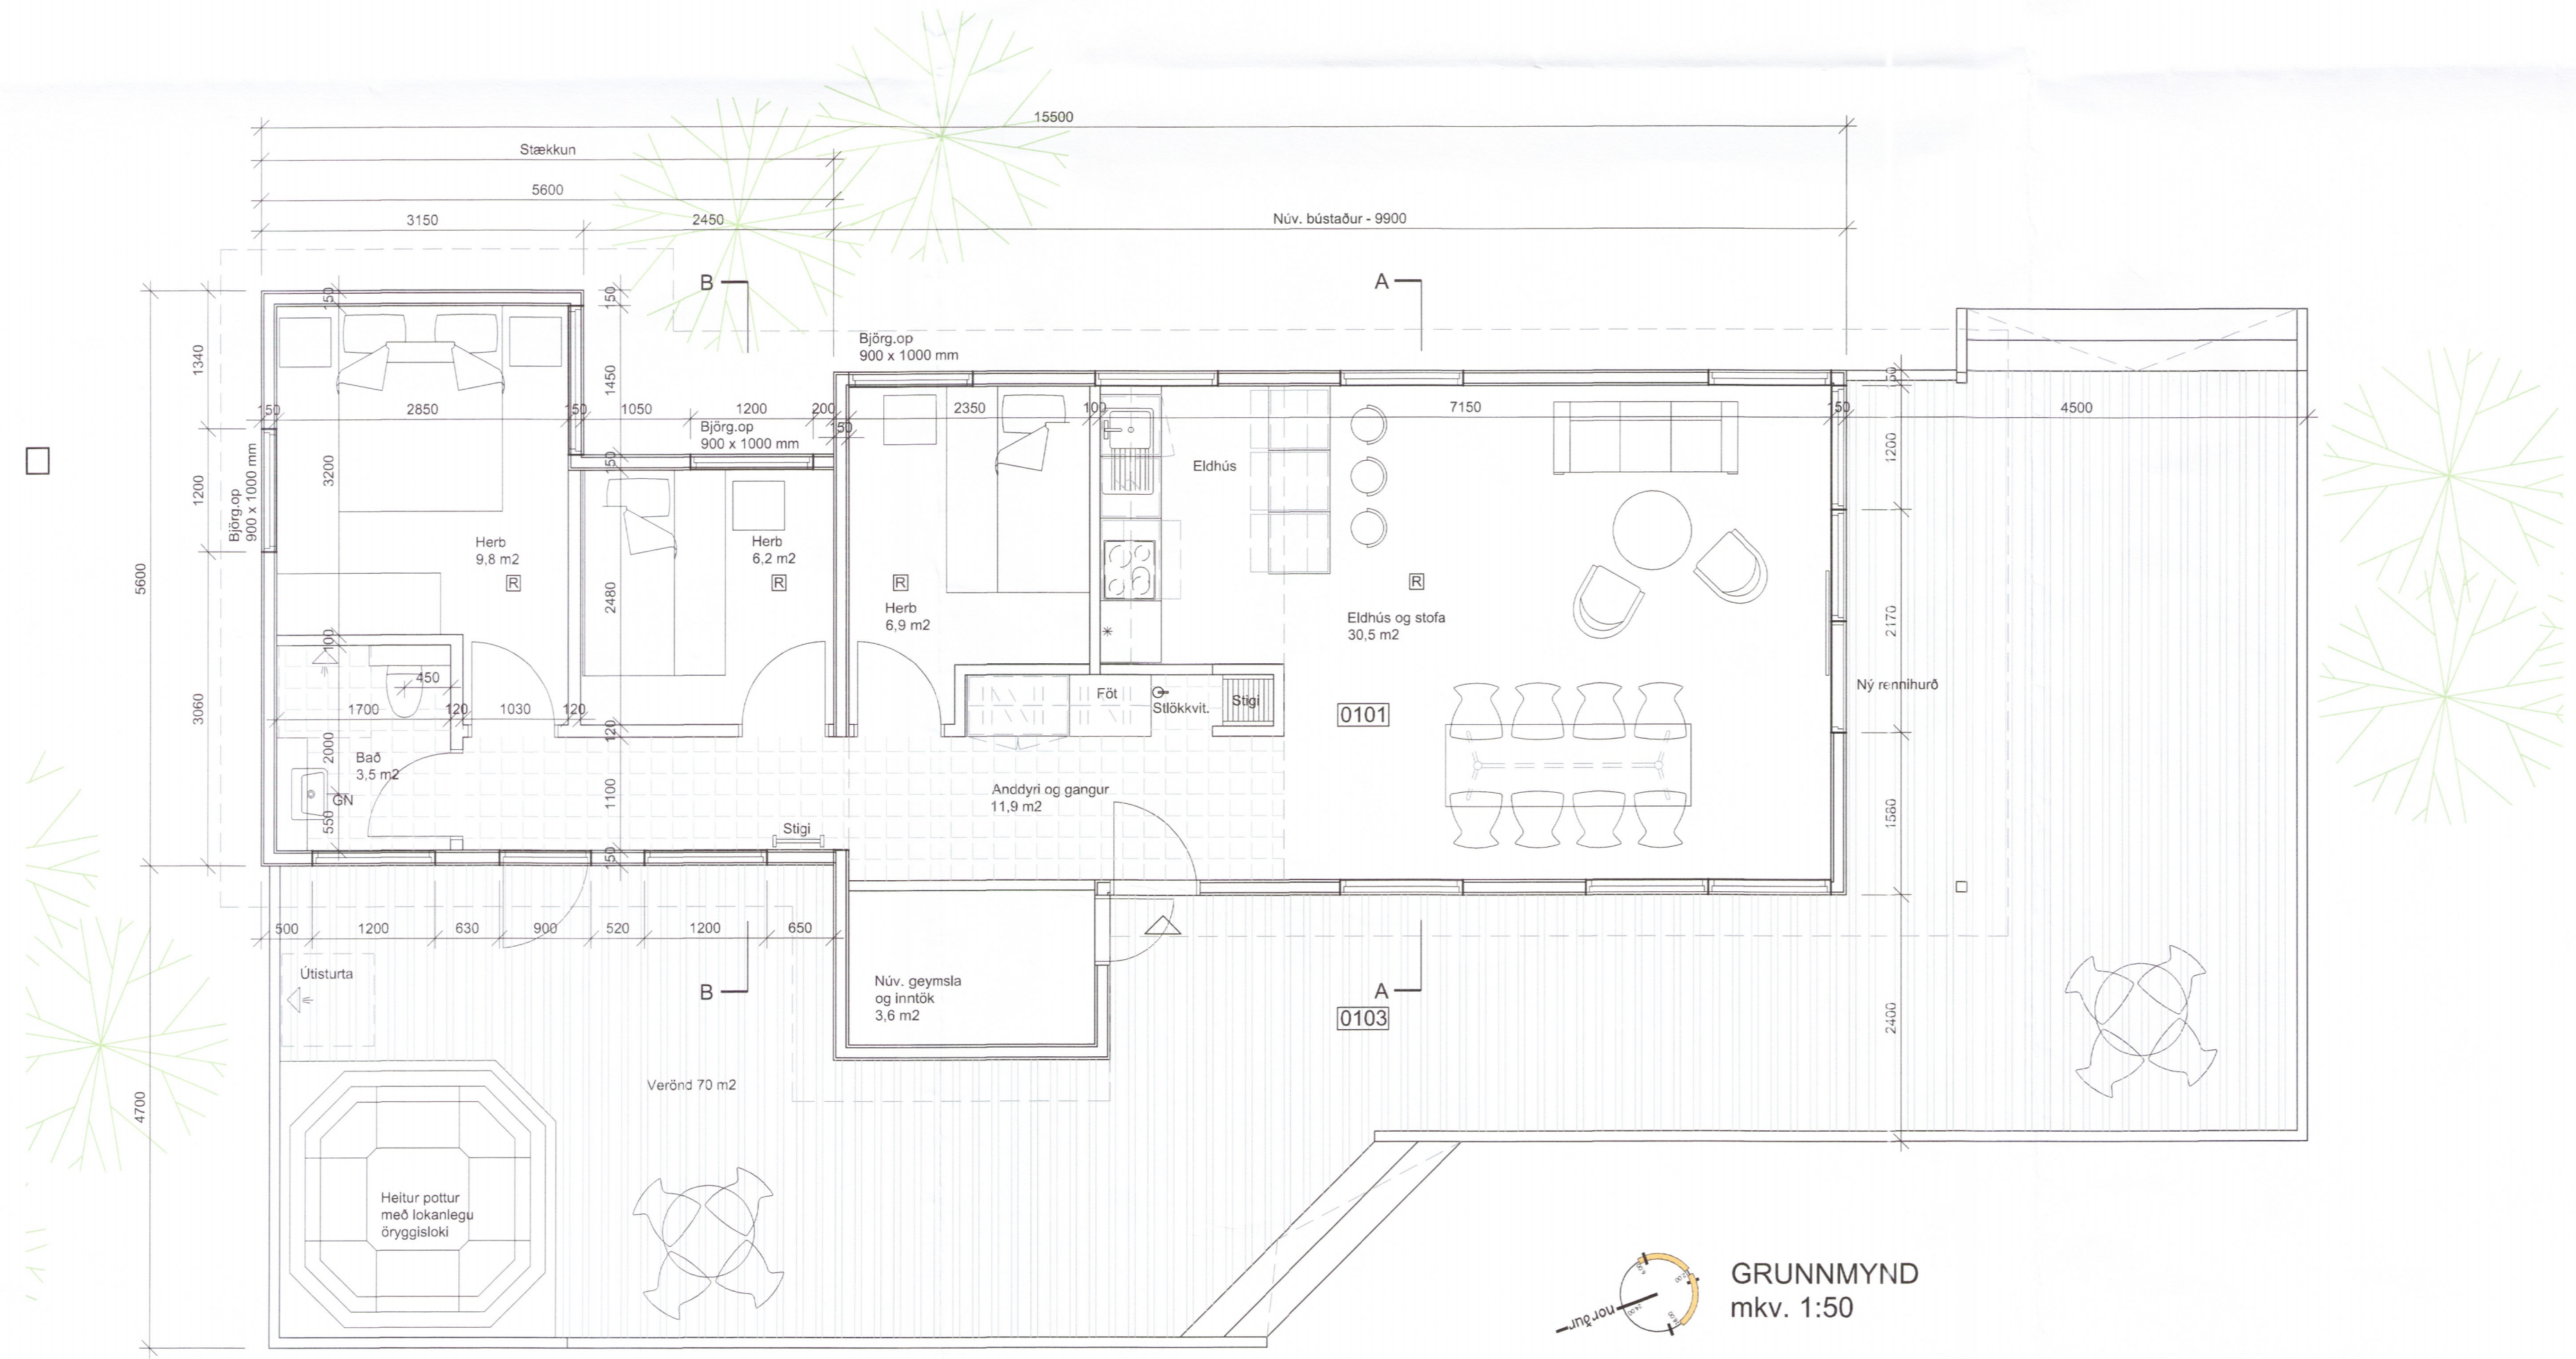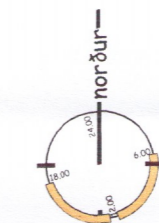

GRUNNMYND
 mkv. 1:50

Útg. Dags. Skýring Br. af.

SKÓGARÁS 4
BORGARSETRIÐ - STÆKKUN
GRUNNMYND, AFSTÖÐUMYND OG
SKRÁNINGARTAFLA

Teiknað af: ragnar
 Yfirtaó af:
 Dagsetning: 18.9.2017
 Mælikvarði: 1:50 1:1000
 Halldór Guðmundsson 140548-2439
 Freyr Frostason 170470-4889
 Ólafur Kí Finnbjörnsson 200259-3229
 Ragnar Auðunn Birgisson 230160-4499
 Samúel Guðmundsson 011063-4039