


ABALHÖNNUÐUR

ÚTG.	DAGS.	ÚTGAFUPERILL	HANNAÐ	TEKNI.	YFIRF.
R	03.05.2018	Reyndaráreikning		Pbe	
-	-	-	-	-	-
-	-	-	-	-	-
-	-	-	-	-	-
-	-	-	-	-	-
-	-	-	-	-	-
-	-	-	-	-	-
-	-	-	-	-	-
-	-	-	-	-	-

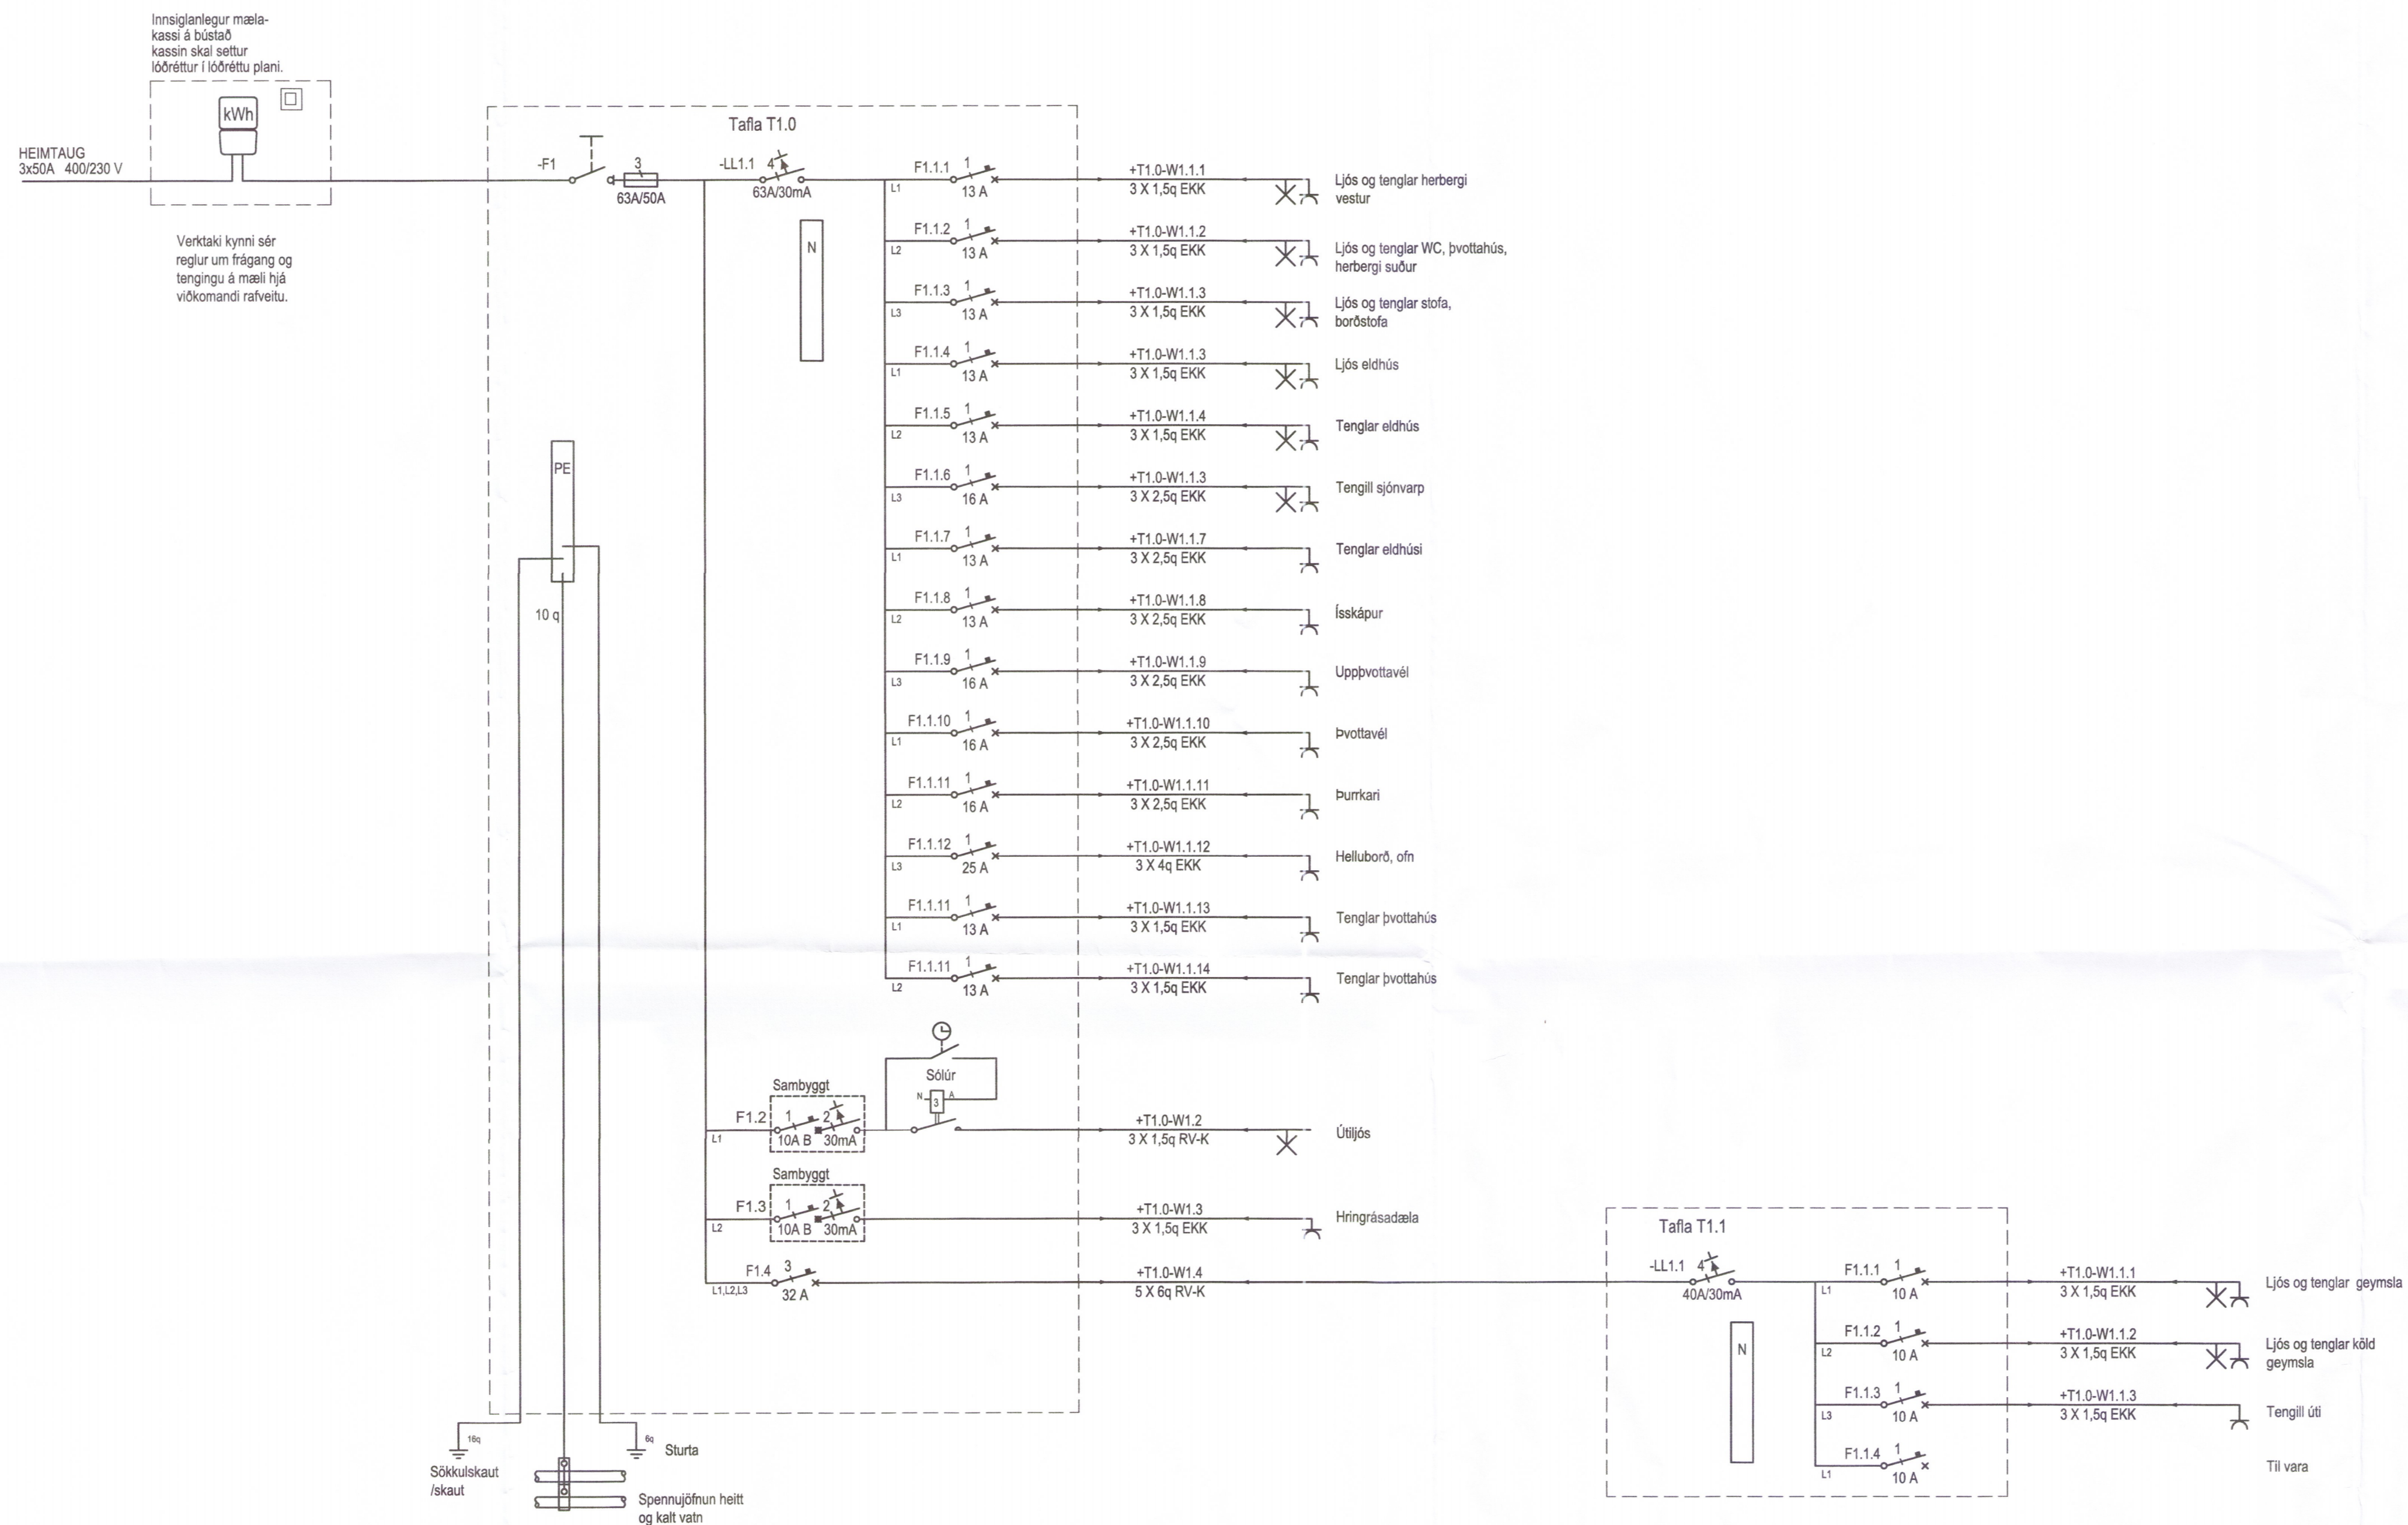

Sumarhús 4542
 Bæjarholt 14
 801 Selfoss
 Rafplagnir
 Einlínnumynd

TEKNI. NÚMÉR	BLAÐSTÆRÐ	HANNAÐ	PBe	TEKNI. NÚMÉR	YFIRFARIÐ	BPS
5689-001	A1					
XX_3_11_01						
DAGS.	MÆLIKVARÐI	ÚTGÁFA				
20.05.2015	Enginn					R

SAMBYGGT: *David Eysa* Solvason
 Kennitala: Kt. 1002233339