



GRUNNMYND 2. HÆÐAR ÍBÚÐ  
42,2 m<sup>2</sup>

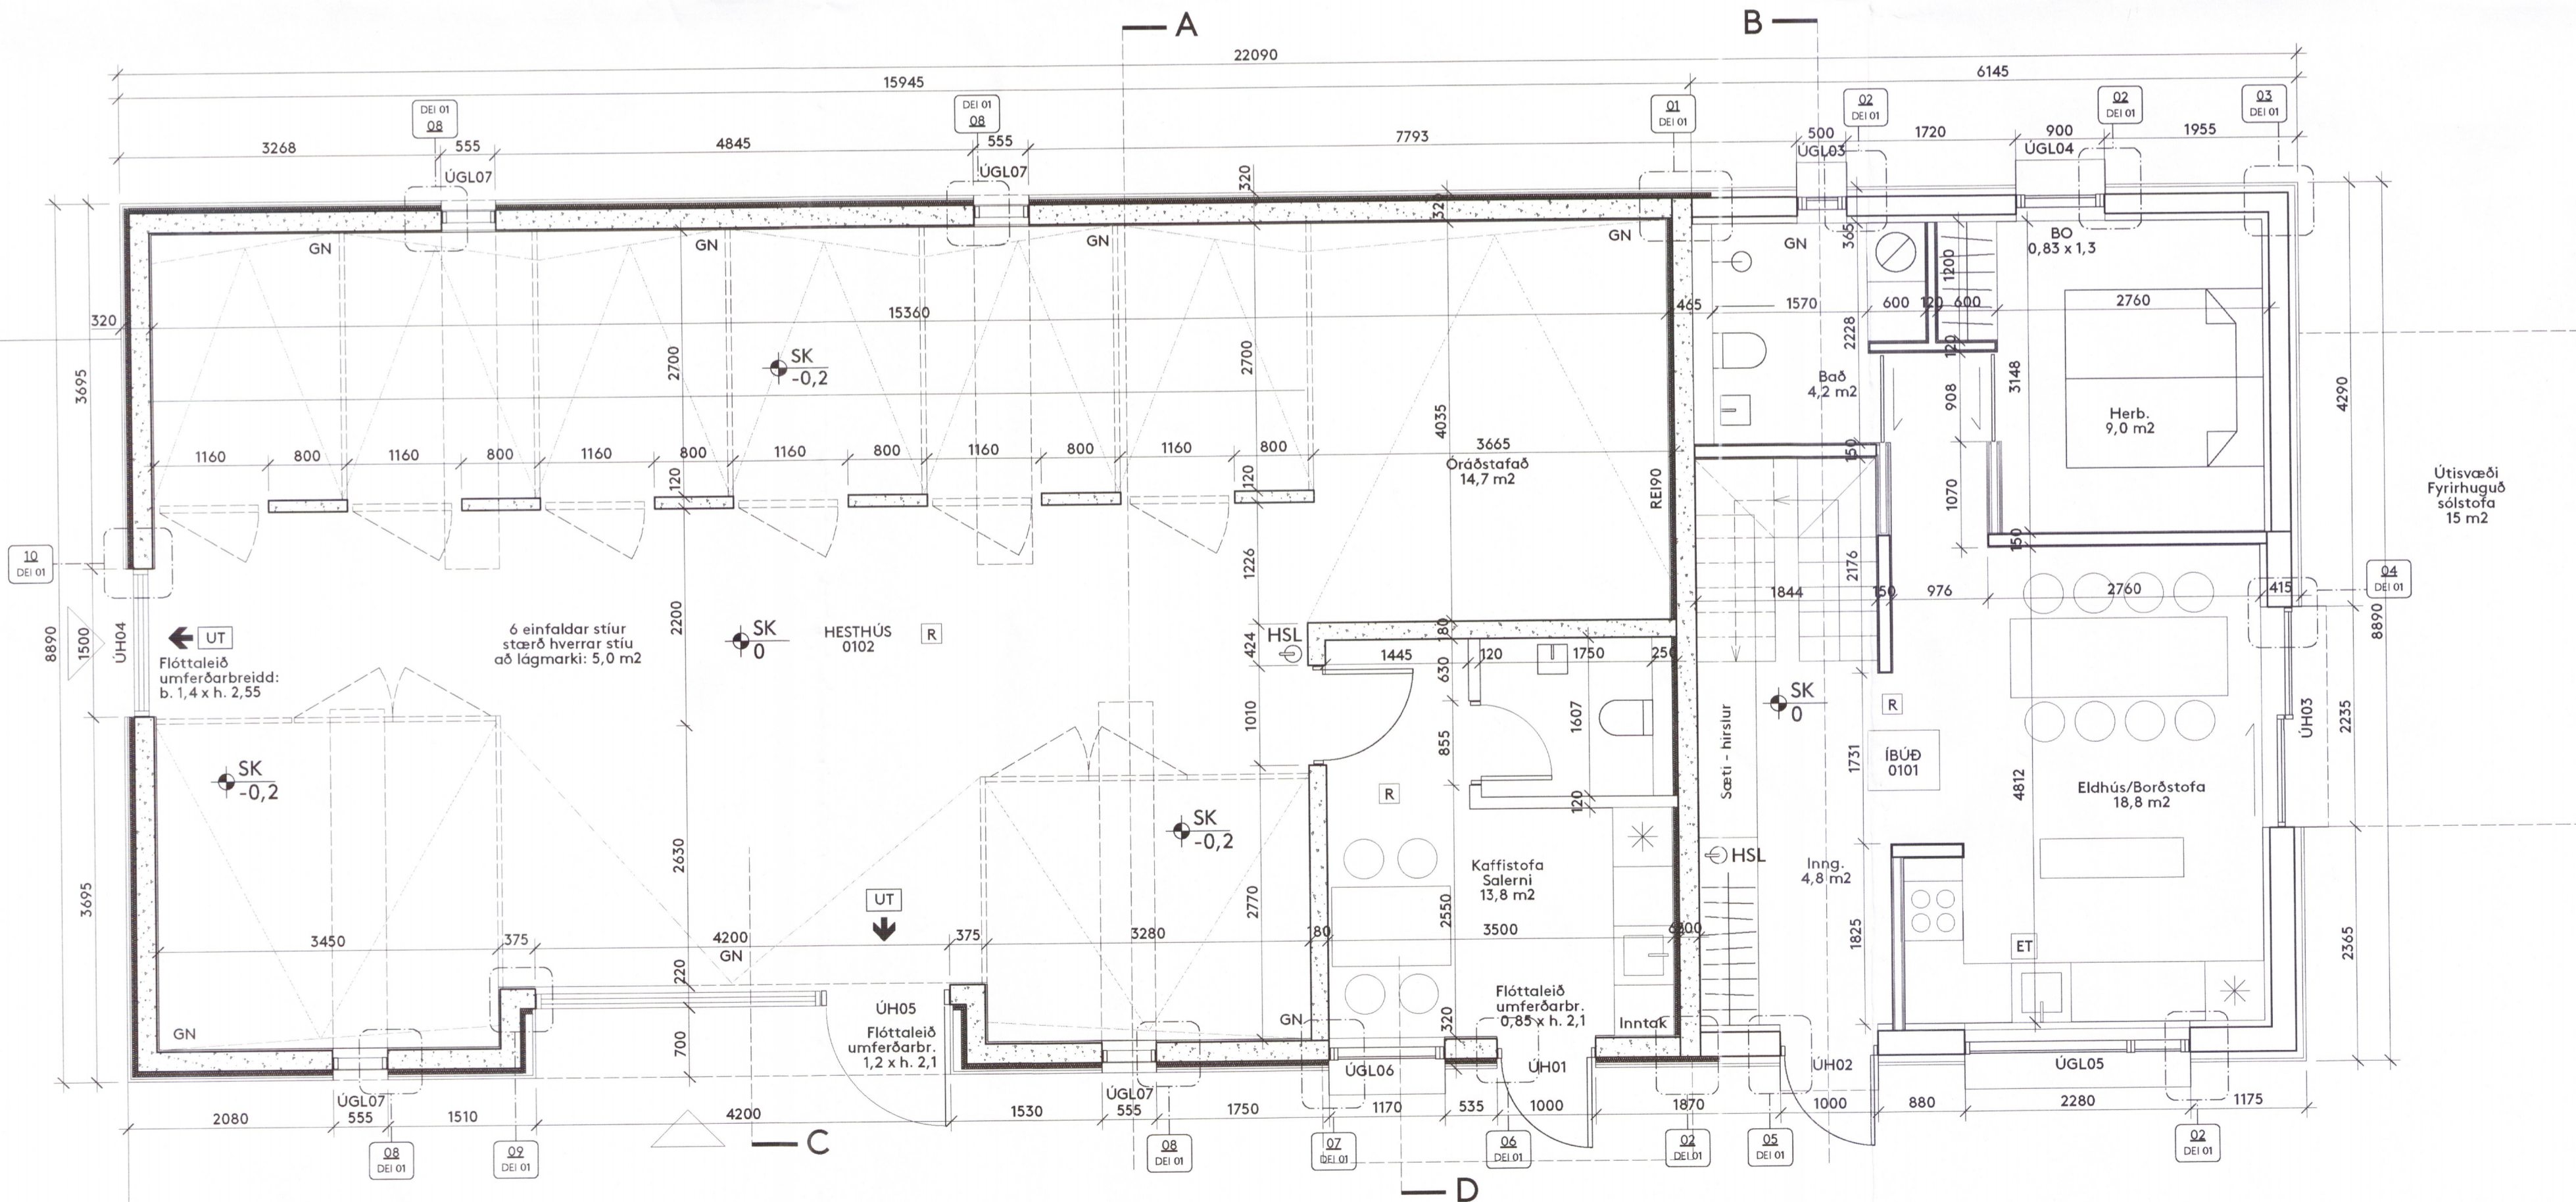

GRUNNMYND JARÐHÆÐAR SAMTALS - 196,0 m<sup>2</sup>

HESTHÚS - 141,1 m<sup>2</sup>  
ÍBÚÐ - 54,9 m<sup>2</sup>

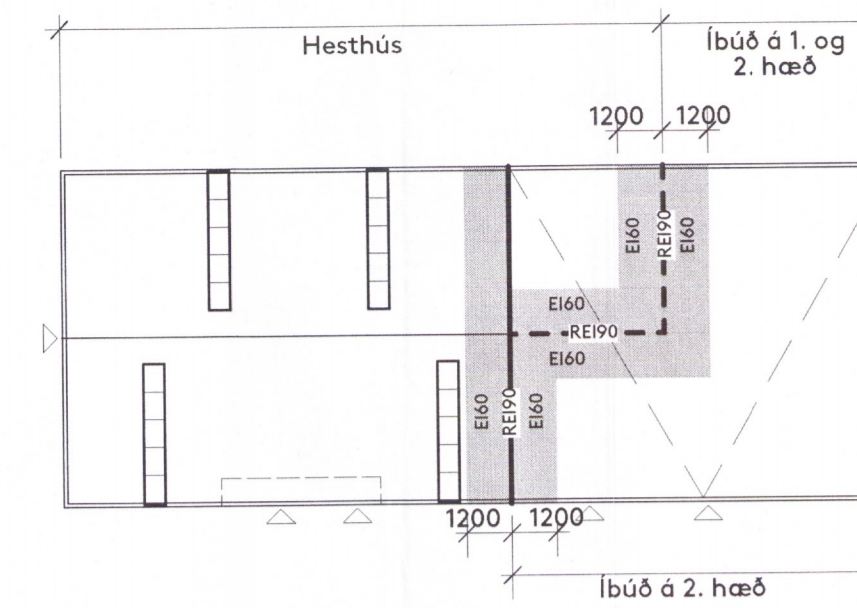

Úr skýrslu brunahönnuðar

Brunaveggur REI 90 er á milli hesthúss og íbúðarluta. Þar sem íbúðarluti skagar yfir hesthús eru hæðarskilin REI 90. Til að tryggja góðan frágang skal þak hafa brunamótstöðu EI 60 á 1,2 m svæði beggja vegna brunaveggjar líkt og um eldvarnarvegg væri að ræða.

Teikning þessi er eign DARK studio ehf. hana má ekki afrita með neinum hætti svo sem með ljósritun, prentun, hjóðritun eða á annan samþarflægan hátt, að hluta eða í heild án skriflegs leyfis höfundar.

Breyting ábyrgð dags. merking

Ekki skal mala af teikningu, aðeins málsettar stærðir eru í gildi. Framkvæmdaraðili skal sannreyna öll mál á verkstað.

Verkefni Hólabraut 5  
Heimilisfang Árnessýslu- Skeiða og Gnúpvjarhreppi  
Verk Íbúð og hesthús  
Landnúmer 215759  
Staðgreinir 8720-3-57100050 Matshluti 01  
Tegund teikningar Verkefningar - Grunnmyndir  
Dagsetning 10.04.2018 Mál 1:50 (A1)

Hannað af AP/BS  
Teiknað af AP  
Yfirfarið af BS

Arkitekt  
● Arnhildur Pálmadóttir 220772 5949  
○ Brynhildur Sólveigardóttir 061180 5599

Undirskrift *Arnhildur Pálmadóttir 220772 5949*

**DARK**  
studio

DARK studio ehf. dark@darkstudio.is www.darkstudio.is  
Kt. 410611 1200 s. 695 54 84 s. 846 90 81

4577  
Verknúmer 0018

Fagsvið Verkefni Teg. Númer  
A HÓL VT GRM 01